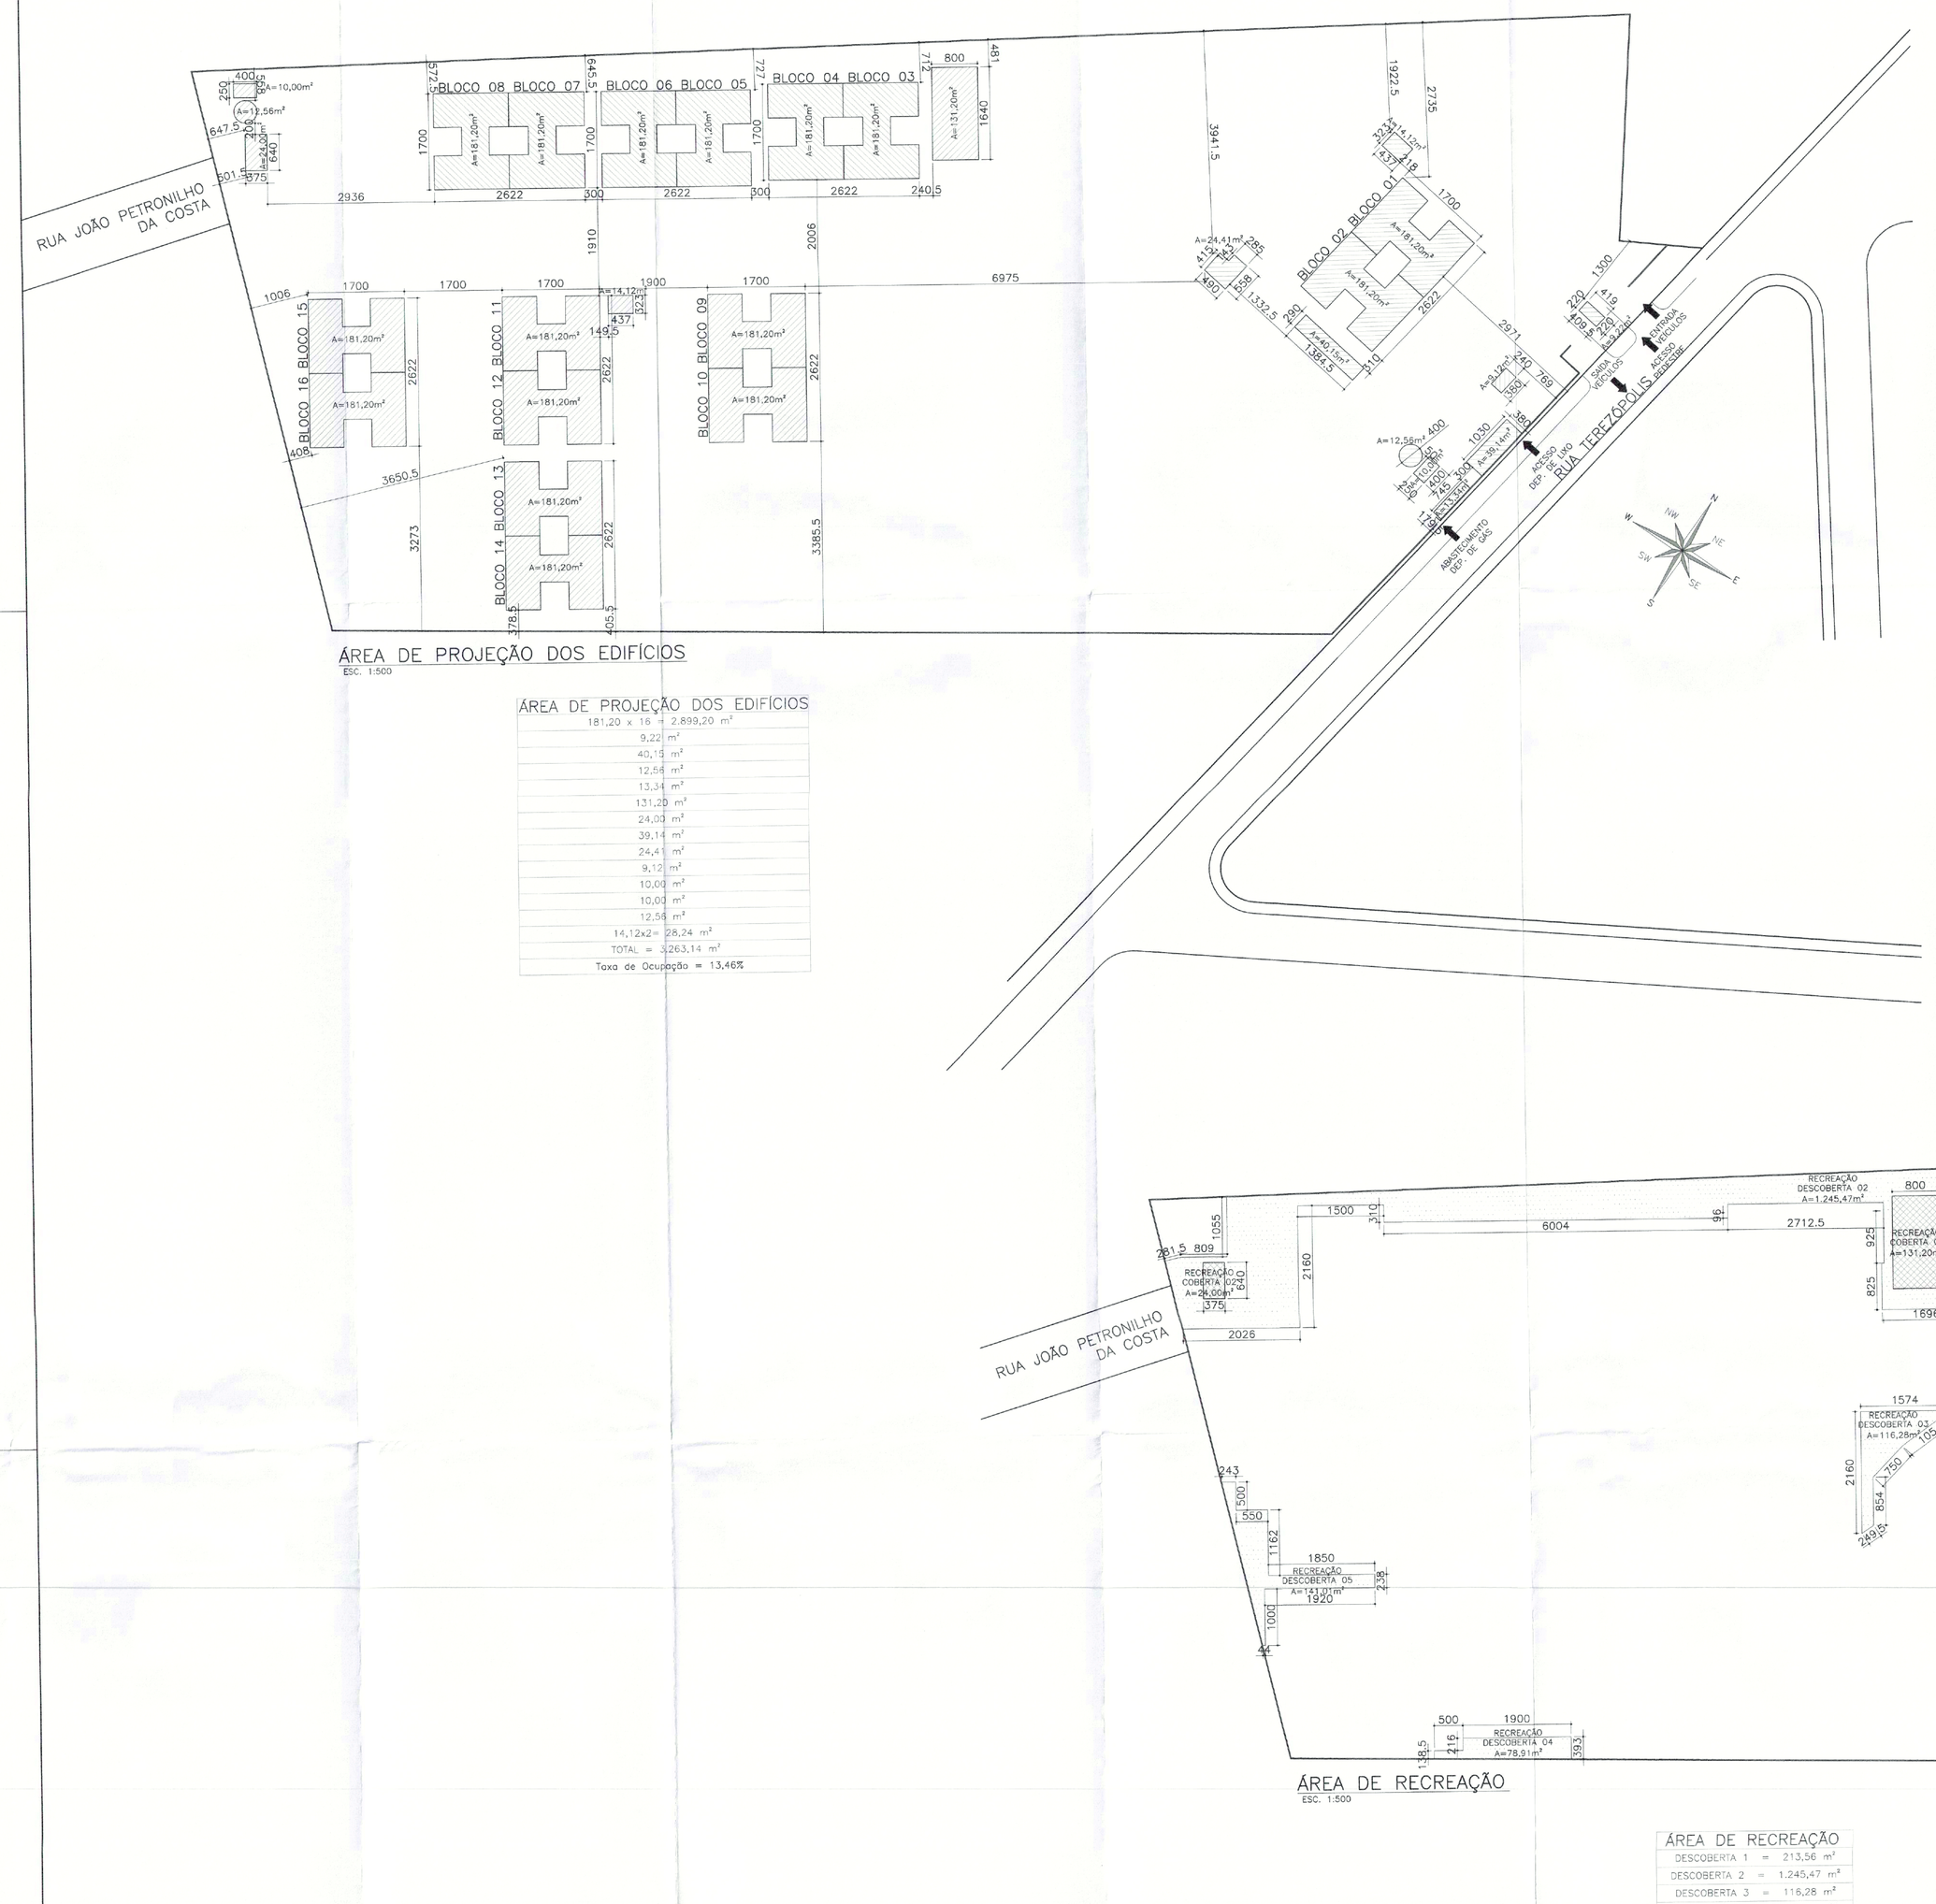

ÁREA DE PROJEÇÃO DOS EDIFÍCIOS
ESC. 1:500

ÁREA DE PROJEÇÃO DOS EDIFÍCIOS
181,20 x 16 = 2.899,20 m²
9,22 m²
40,15 m²
12,56 m²
13,34 m²
131,20 m²
24,03 m²
39,14 m²
24,41 m²
9,12 m²
10,00 m²
10,03 m²
12,56 m²
14,12x2= 28,24 m²
TOTAL = 3263,14 m²
Taxa de Ocupação = 13,46%

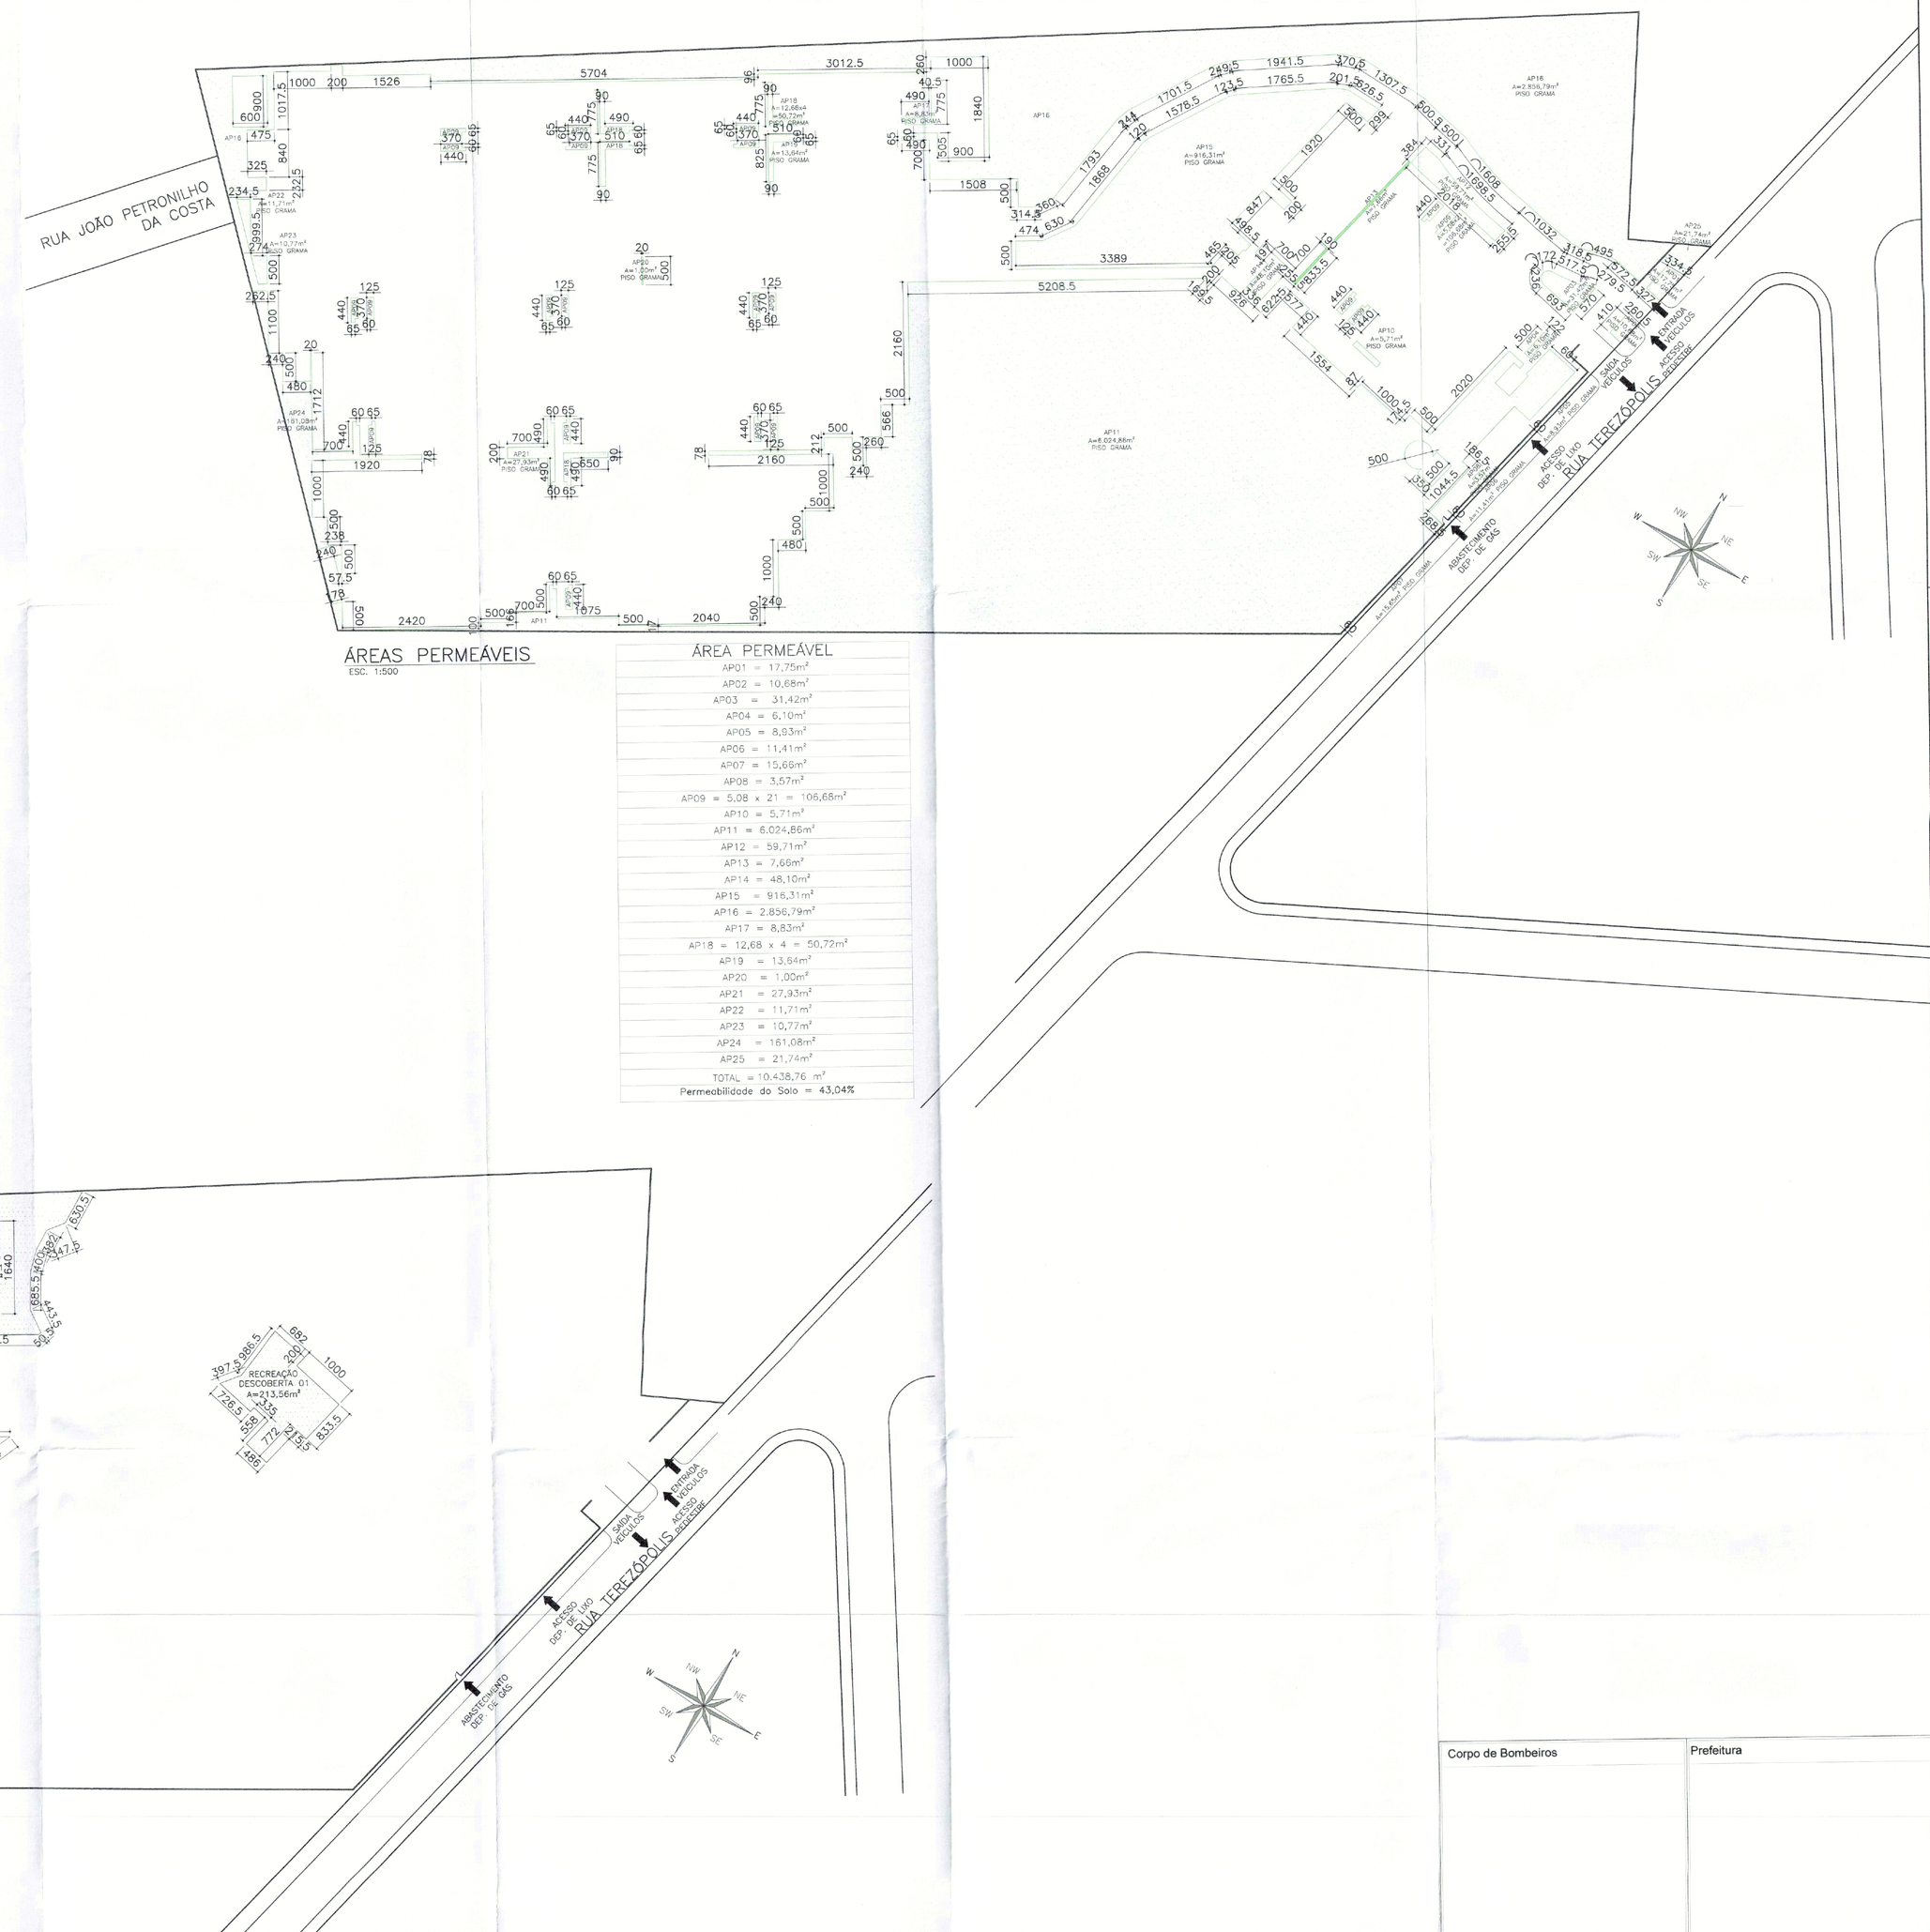

ÁREAS PERMEÁVEIS
ESC. 1:500

ÁREA PERMEÁVEL
AP01 = 17,75m²
AP02 = 10,68m²
AP03 = 31,42m²
AP04 = 6,10m²
AP05 = 8,53m²
AP06 = 11,41m²
AP07 = 15,66m²
AP08 = 3,57m²
AP09 = 5,08 x 21 = 106,68m²
AP10 = 5,71m²
AP11 = 6.024,86m²
AP12 = 59,71m²
AP13 = 7,66m²
AP14 = 48,10m²
AP15 = 916,31m²
AP16 = 2.856,79m²
AP17 = 8,83m²
AP18 = 12,68 x 4 = 50,72m²
AP19 = 13,64m²
AP20 = 1,00m²
AP21 = 27,83m²
AP22 = 11,71m²
AP23 = 10,77m²
AP24 = 161,08m²
AP25 = 21,24m²
TOTAL = 10.438,76 m²
Permeabilidade do Solo = 43,04%

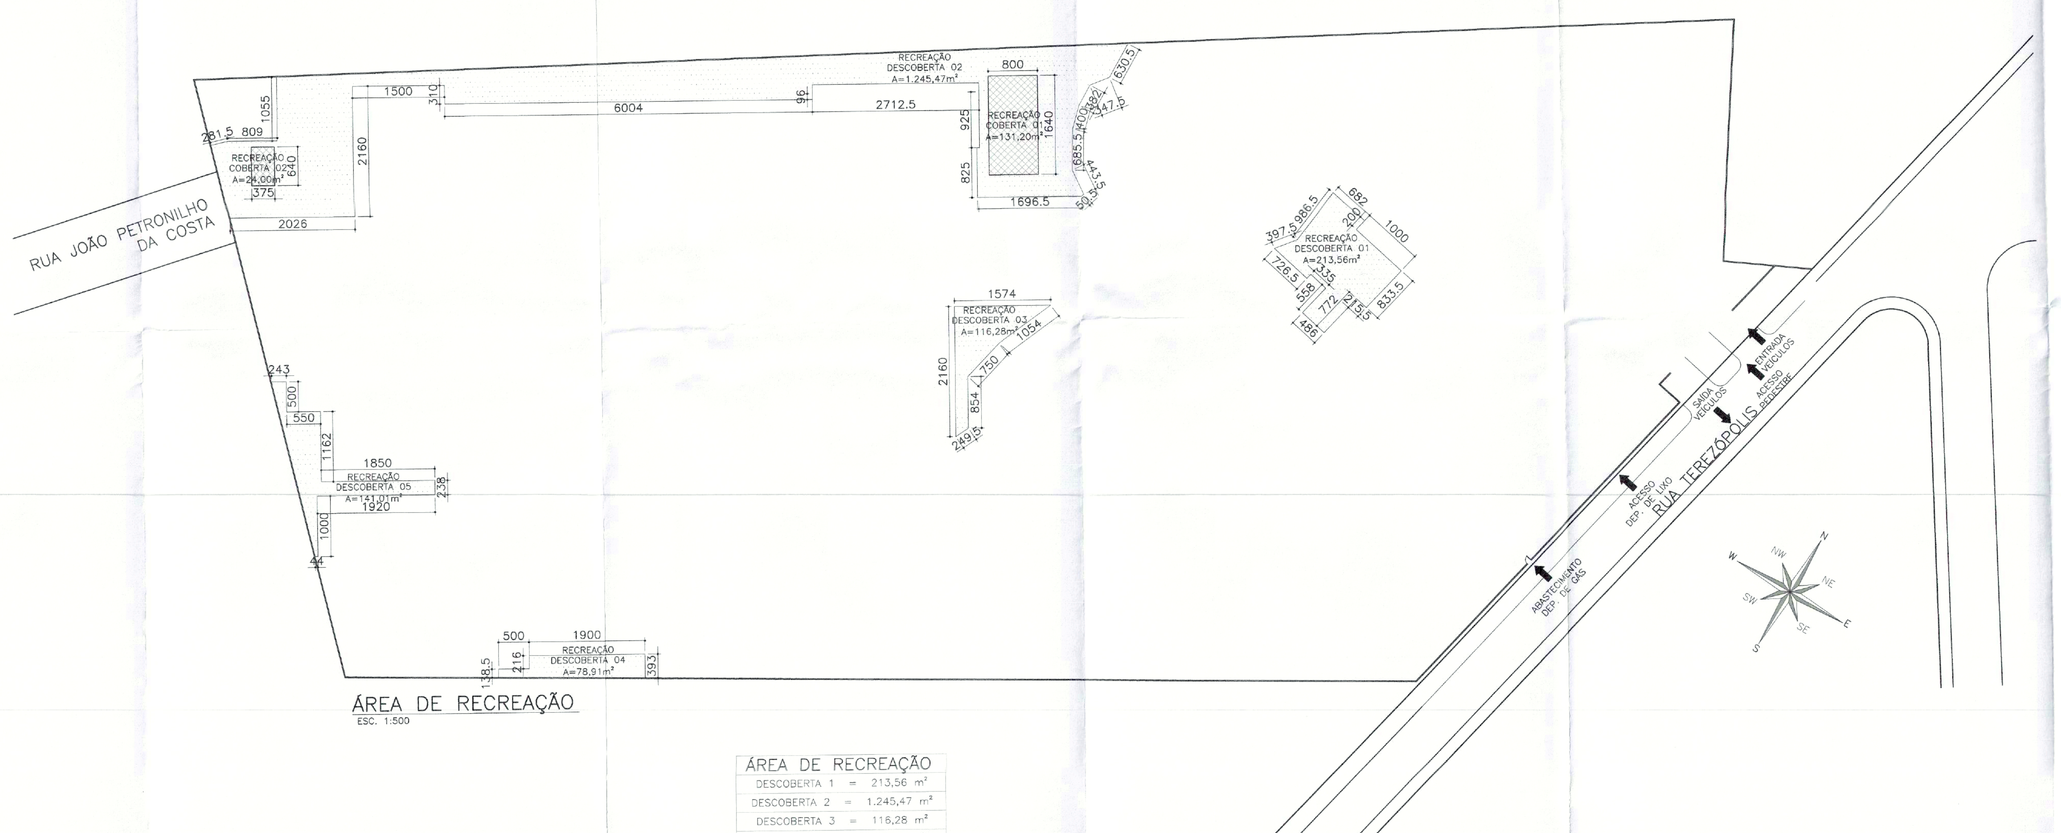

ÁREA DE RECREAÇÃO
ESC. 1:500

ÁREA DE RECREAÇÃO
DESCOBERTA 1 = 213,56 m²
DESCOBERTA 2 = 1.245,47 m²
DESCOBERTA 3 = 116,28 m²
DESCOBERTA 4 = 78,91 m²
DESCOBERTA 5 = 141,01 m²
TOTAL DESCOBERTA = 1.795,23 m²
RECREAÇÃO COBERTA 1 = 131,20m²
RECREAÇÃO COBERTA 2 = 24,00m²
TOTAL COBERTA = 155,20 m²
TOTAL = 1.950,43 m²
EXIGIDA = 1.920,00m²

Corpo de Bombeiros | Prefeitura

Obra:
CONJUNTO RESIDENCIAL FECHADO
PARQUE JARDIM DI FRANKFURT

Endereço:
RUA TEREZÓPOLIS
BAIRRO GUANABARA - JOINVILLE/ SC

Autor do Projeto: MRV ENGENHARIA E PARTICIPAÇÕES S.A. DEBRO ALBERTO LOPES BIOTTI GARCIA CREA PR 052.987-D

Responsável Técnico: MRV ENGENHARIA E PARTICIPAÇÕES S.A. EUGENIO AUGUSTO LOPES BIOTTI GARCIA CREA PR 052.987-D

Proprietário: MRV MRL 83 EMPREENDIMENTOS IMOBILIÁRIOS LTDA CNPJ: 23.115.463/0001-07

Referências:
PLANTA DE POLÍGONOS

Escala: INDICADA
Data: 07/02/2018
Desenho: Débora Maeda
Prancha: 05 /06

(A0x1)

JARDIM DI FRANKFURT_20180409