



LOCALIZAÇÃO DO MUNICÍPIO NO ESTADO
SEM ESCALA

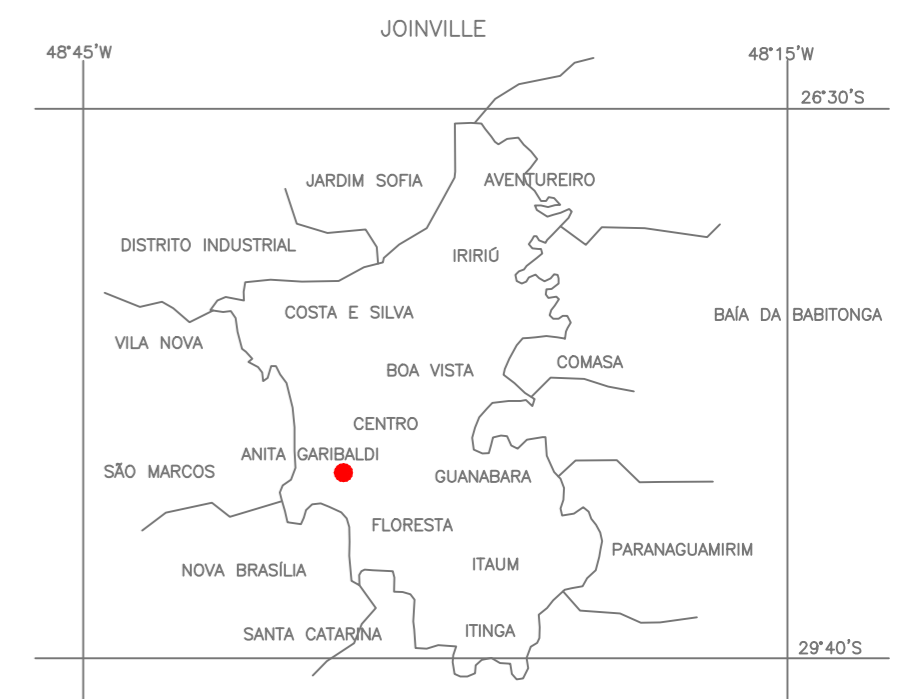

LOCALIZAÇÃO DO BAIRRO NO MUNICÍPIO
SEM ESCALA

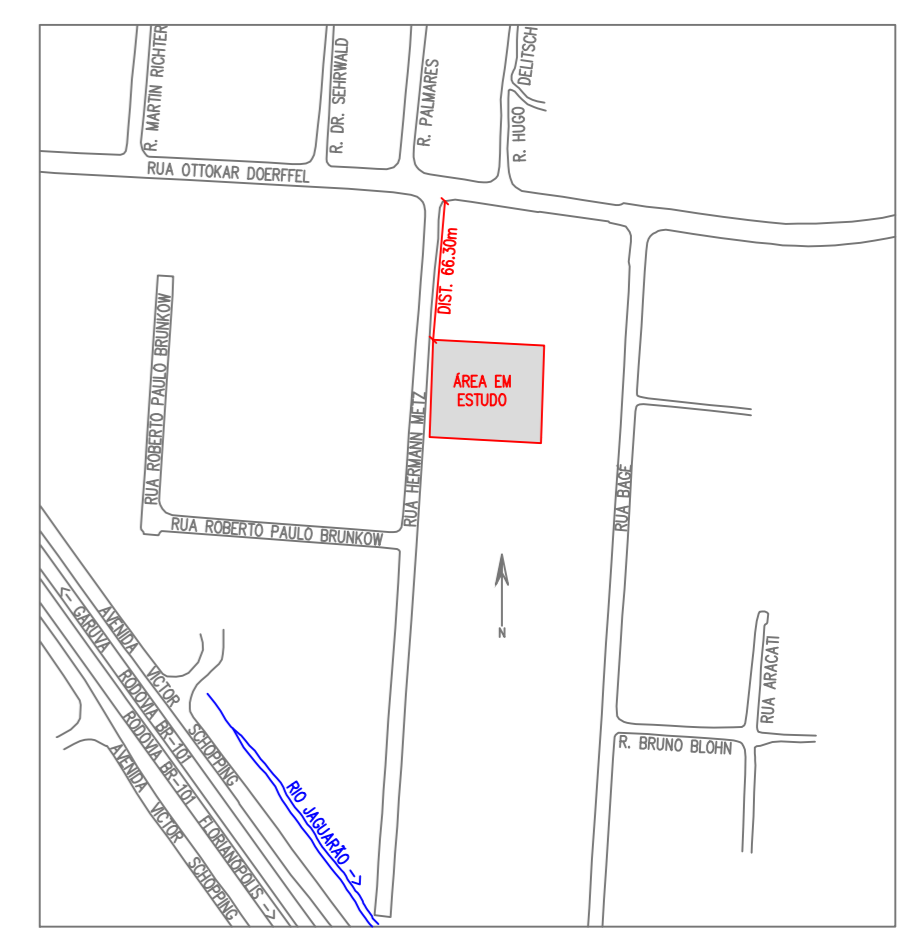

LOCALIZAÇÃO DA ÁREA EM ESTUDO
SEM ESCALA

CONVENÇÕES

	PROJEÇÃO DA MATRÍCULA		ACESSO		EDIFICAÇÃO DE ALVENARIA
	ARRUAMENTO		ESCADA		EDIFICAÇÃO DE MADEIRA
	EIXO DA VIA		CURVAS DE NÍVEL		VÉRTICE DE EXTREMA DE MATRÍCULA
	EXTREMA DE ÁREA		VALA		PLACA
	ALAMBRADO		TUBO		MARCO DE CONCRETO
	LIMITE DE VEGETAÇÃO		CANALETA		ÁRVORE ISOLADA
	CERCA VIVA		RIO/RIBEIRÃO		BOCA DE LEÃO
	MEIO FIO		CÓRREGO/FILETE D'ÁGUA		BOCA DE LOBO
	PÉ DE TALUDE				POSTE
	MURO DE CONTENÇÃO				PONTO COTADO
	MURO				

DADOS TÉCNICOS

PROJEÇÃO UNIVERSAL TRANSVERSA DE MERCATOR (UTM)
 N=10000000,0000(EQUADOR)
 ORIGEM DAS COORDENADAS: E=500000,0000 (MERIDIANO CENTRAL 51°W)
 DATUM HORIZONTAL: SIRGAS2000

COORDENADAS DO PONTO DE PARTIDA (E1)
 LAT.= 26°19'10.7316"S
 LONG.= 48°52'05.5485"W
 N=7087160.684
 E= 712794.100

UTM
 E= 712794.100

DECLINAÇÃO MAGNÉTICA EM 03/03/2017
 VARIAÇÃO ANUAL DA DECLINAÇÃO: -00°08'18"

OBSERVAÇÕES

-O ARRUAMENTO DA RUA HERMANN METZ FOI OBTIDO ATRAVÉS DE CONSULTA JUNTO AO INSTITUTO DE PESQUISA E PLANEJAMENTO URBANO DE JOINVILLE.

DOCUMENTOS CONSULTADOS:

- NBR 8196 OUT/1983 EMPREGO DE ESCALAS EM DESENHO TÉCNICO PROCEDIMENTO
- NBR 8402 MAR/1984 EXECUÇÃO DE CARACTERES PARA ESCRITA EM DESENHOS TÉCNICOS PROCEDIMENTOS
- NBR 8403 MAR/1984 APLICAÇÃO DE LINHAS EM DESENHOS-TIPOS DE LINHAS- LARGURA DE LINHAS PROCEDIMENTO
- NBR 10068 OUT/1987 FOLHA DE DESENHO-LEIUTE E DIMENSÕES PADRONIZAÇÃO
- NBR 10126 NOV/1987 COTAGEM EM DESENHO TÉCNICO PROCEDIMENTO
- NBR 10582 DEZ/1988 CONTEUDO DA FOLHA PARA DESENHO TÉCNICO PROCEDIMENTO
- NBR 13133 MAIO/1994 EXECUÇÃO DE LEVANTAMENTO TOPOGRÁFICO PROCEDIMENTO
- ESPECIFICAÇÕES E NORMAS GERAIS PARA LEVANTAMENTOS GEODÉSICOS - IBGE
- DECRETO n. 89.137, DE 20/06/84-INSTRUÇÕES REGULADORAS DAS NORMAS TÉCNICAS DA CARTOGRAFIA NACIONAL

COTAZERO TOPOGRAFIA

RUA ALBANO SCHMIDT, nº979 - BOA VISTA JOINVILLE - SANTA CATARINA
 E-mail: topograficotazeroto@gmail.com
 Fone: (47)3801-2300 / (47)99928-5663
 CREA-SC: 123709-3

CONTEÚDO:
LEVANTAMENTO TOPOGRÁFICO PLANIALTIMÉTRICO GEORREFERENCIADO

PROPRIETÁRIO/LOCAL: HACASA ADMINISTRAÇÃO E EMPREENDIMENTOS IMOBILIÁRIOS LTDA. RUA HERMANN METZ - ANITA GARIBALDI JOINVILLE - SANTA CATARINA	RESPONSÁVEL TÉCNICO:
PERÍMETRO: 206,10m ÁREA: 2646,85m²	
LEVANTAMENTO: ALISON CÁLCULO: ALISON DESENHO: PRISCILA DATA: MARÇO/2017 ESCALA: 1:250	
ARQUIVO: Rua Hermann Metz.dwg	MATRÍCULA: 19.648