





PAVTO COBERTURA
bloco 02
escala 1/100

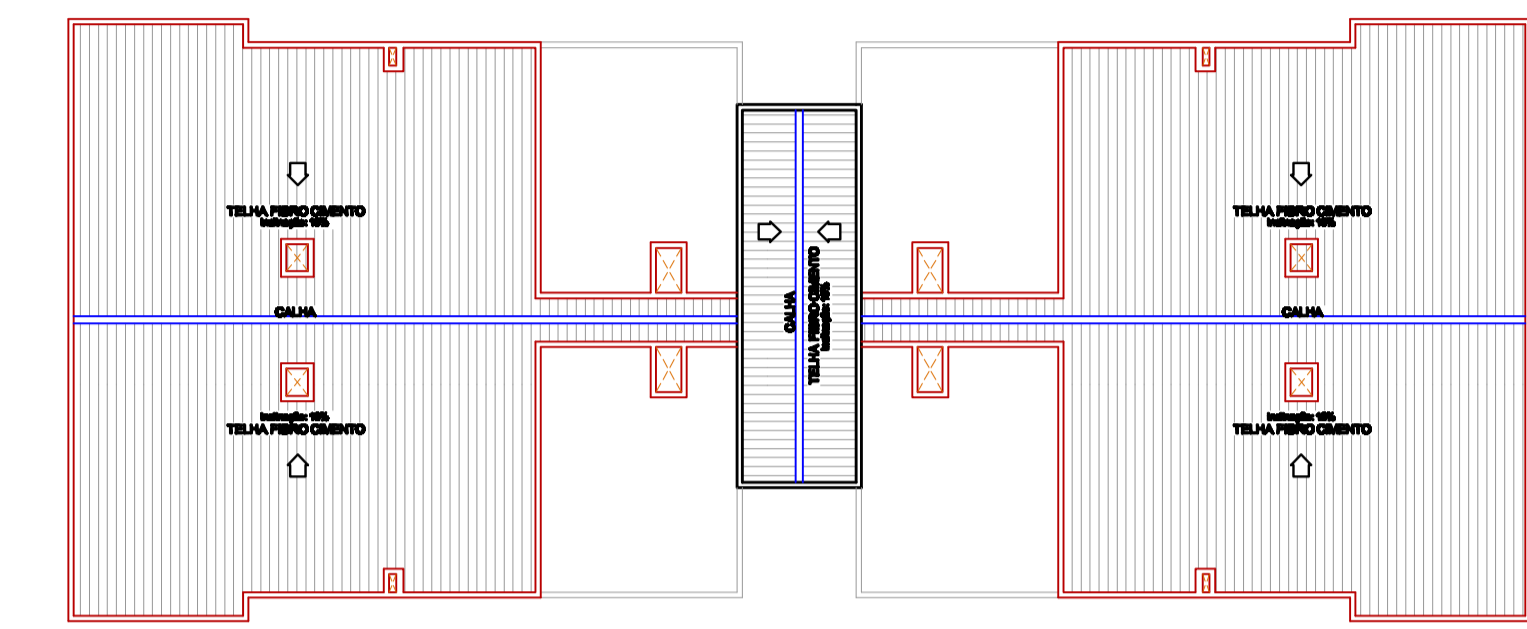

COBERTURA
bloco 01, 02 e 03
escala 1/200

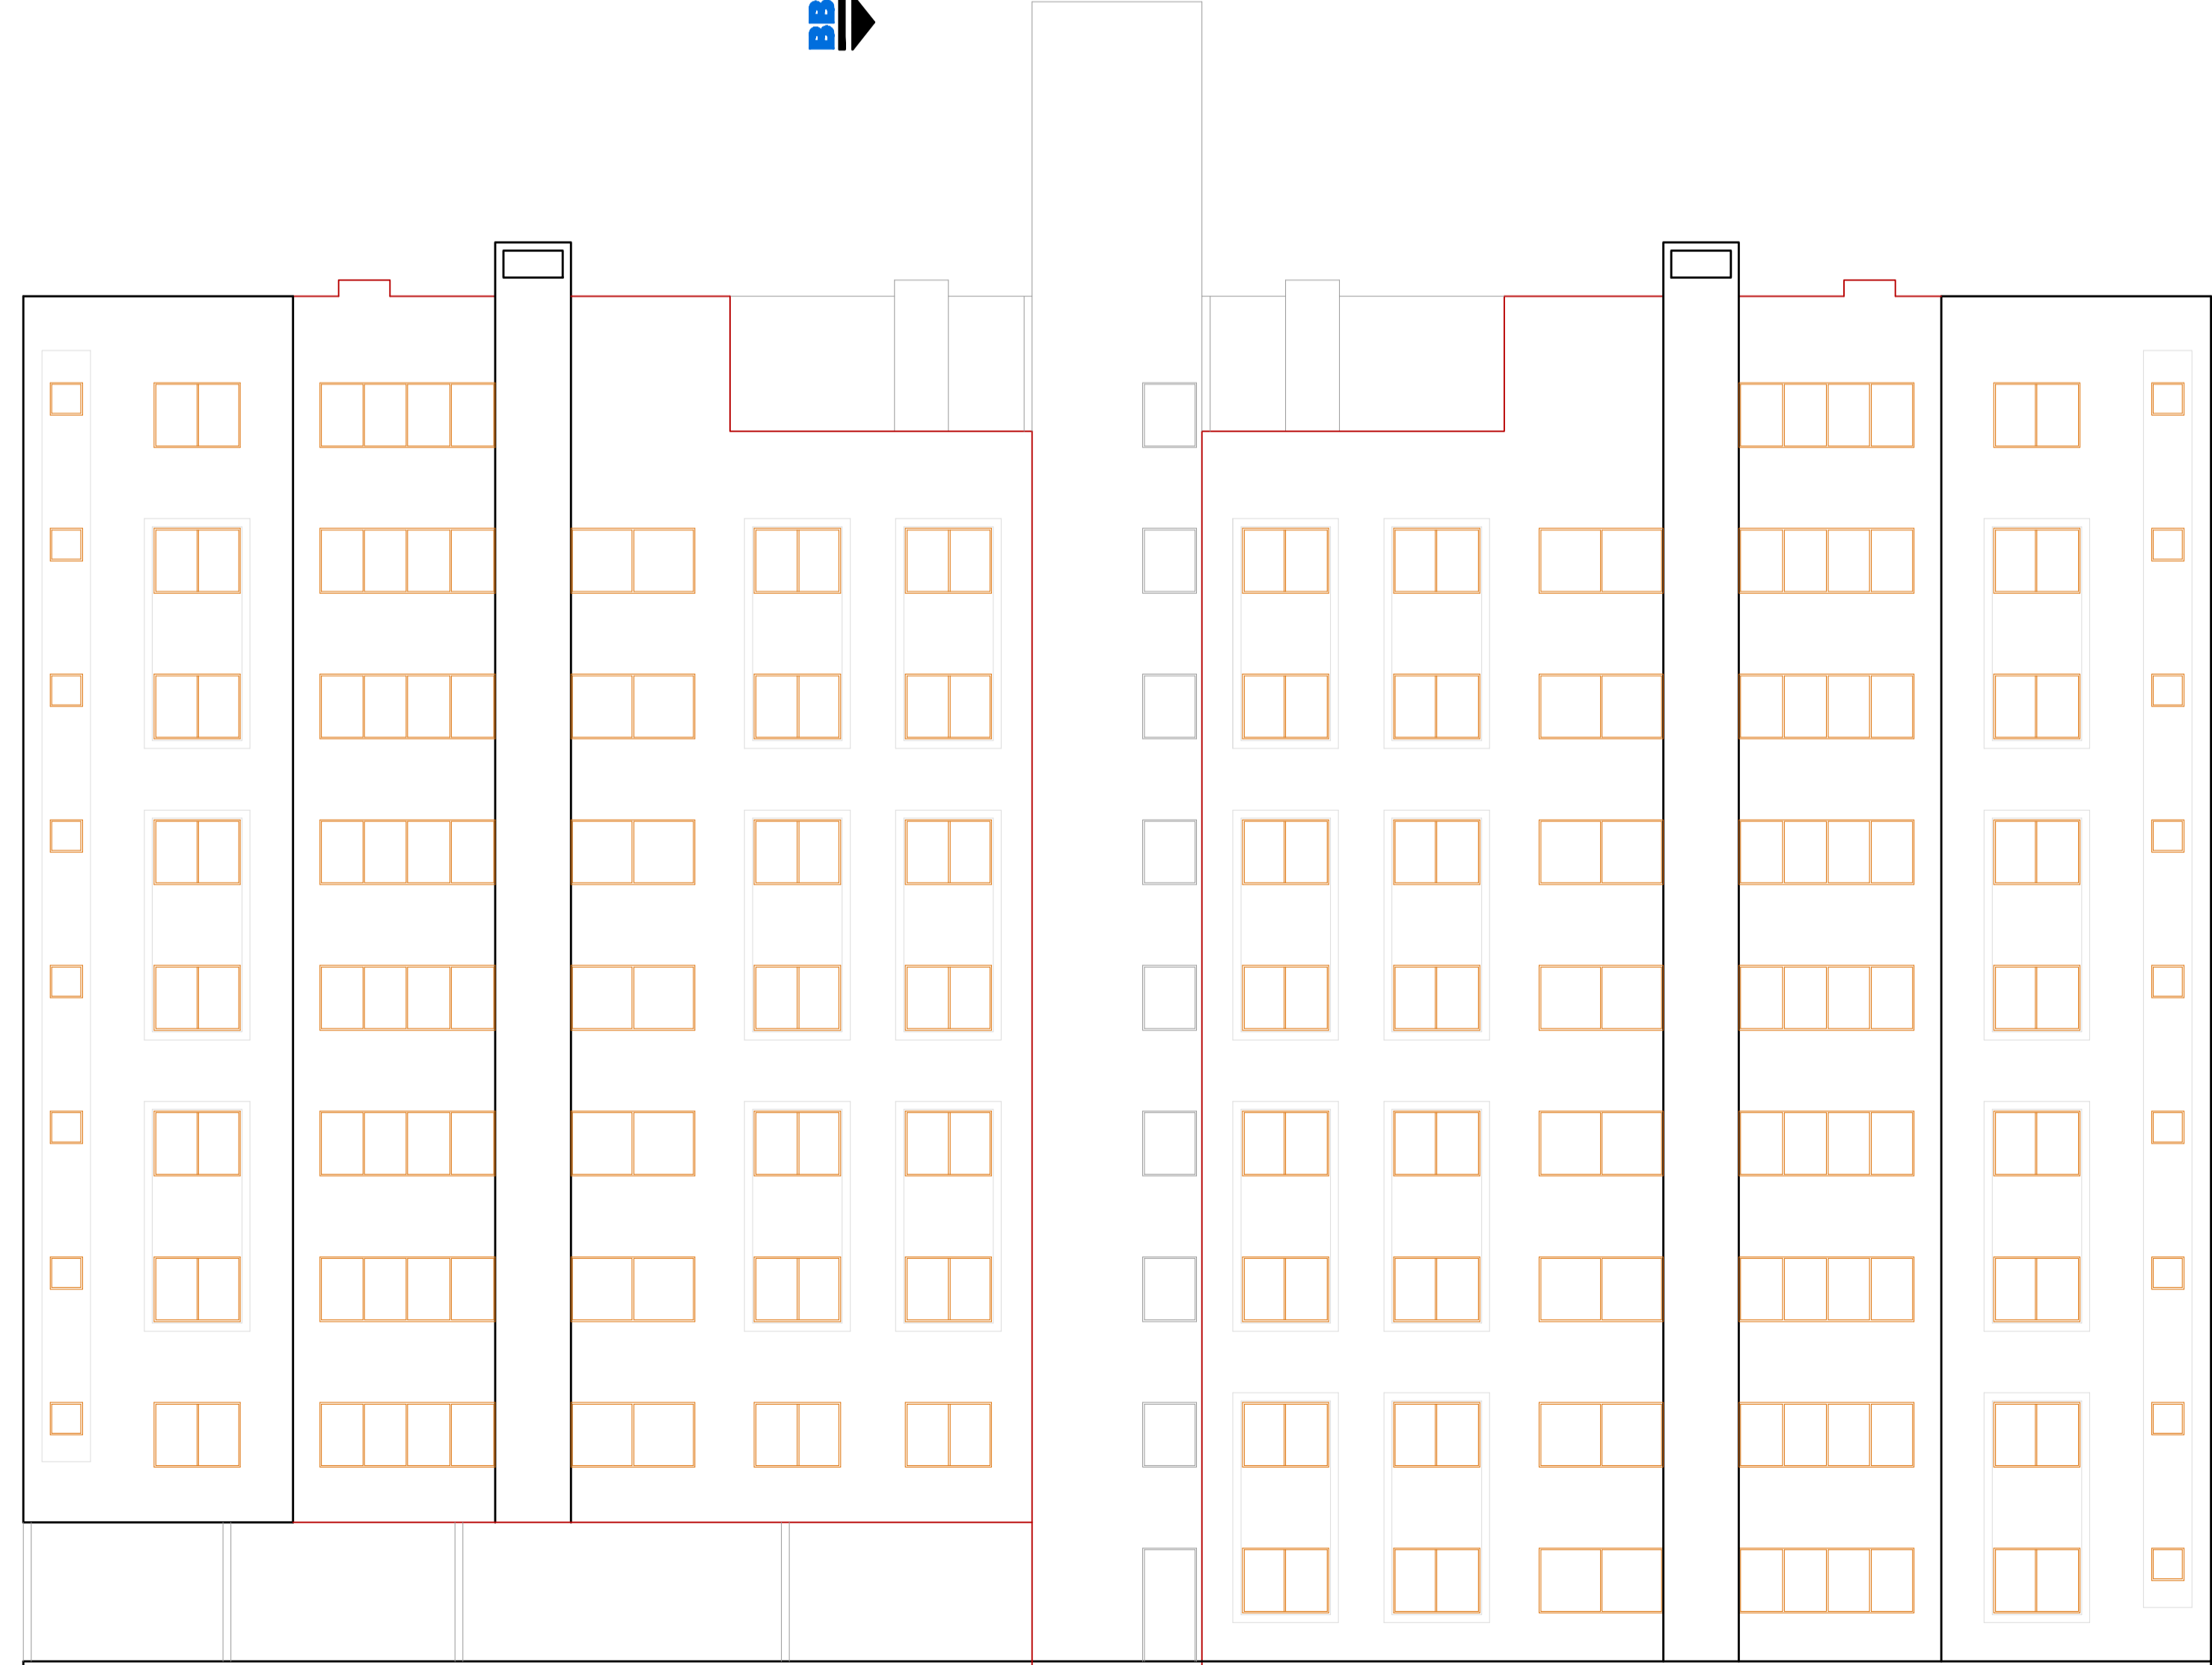

FACHADA
bloco 02
escala 1/100

<p>TITULOS</p> <p>PAVTO COBERTURA BLOCO 2 FACHADA BLOCO 2 COBERTURA</p>		 <p>PRANCHA 04 /11 AGOSTO 2015 DESENHO 2000</p>
<p>PROJETO ARQUITETÔNICO</p>		
<p>REFERENCIAS</p> <p>PROJETO RESIDENCIAL MULTIFAMILIAR EM ALVENARIA RUA: RUY BARBOSA JOINVILLE - SC BAIRRO: COSTA E SILVA</p>		
<p>VER PRANCHA 01</p>		
<p>PROPRIETÁRIO</p> <p>ASSOCIAÇÃO DE PROMITENTES COMPRADORES DE UNIDADES AUTÔNOMAS DO CONDOMÍNIO RESIDENCIAL HOME CLUB RUI BARBOSA - APCRHCRB</p>		<p>RESPONSÁVEL TÉCNICO</p> <p>EDUARDO F. KRAUSE</p>  <p>ENGENHEIRO CIVIL - CREASC 74002-9 contato@ekrause.com.br (47) 3371-8331</p>
<p>CNPJ: 23.160.122/0001-40 MARCELO MEIER - CPF: 701.909.170-91</p>		