



PAVTO TÉRREO
bloco 03
escala 1/100

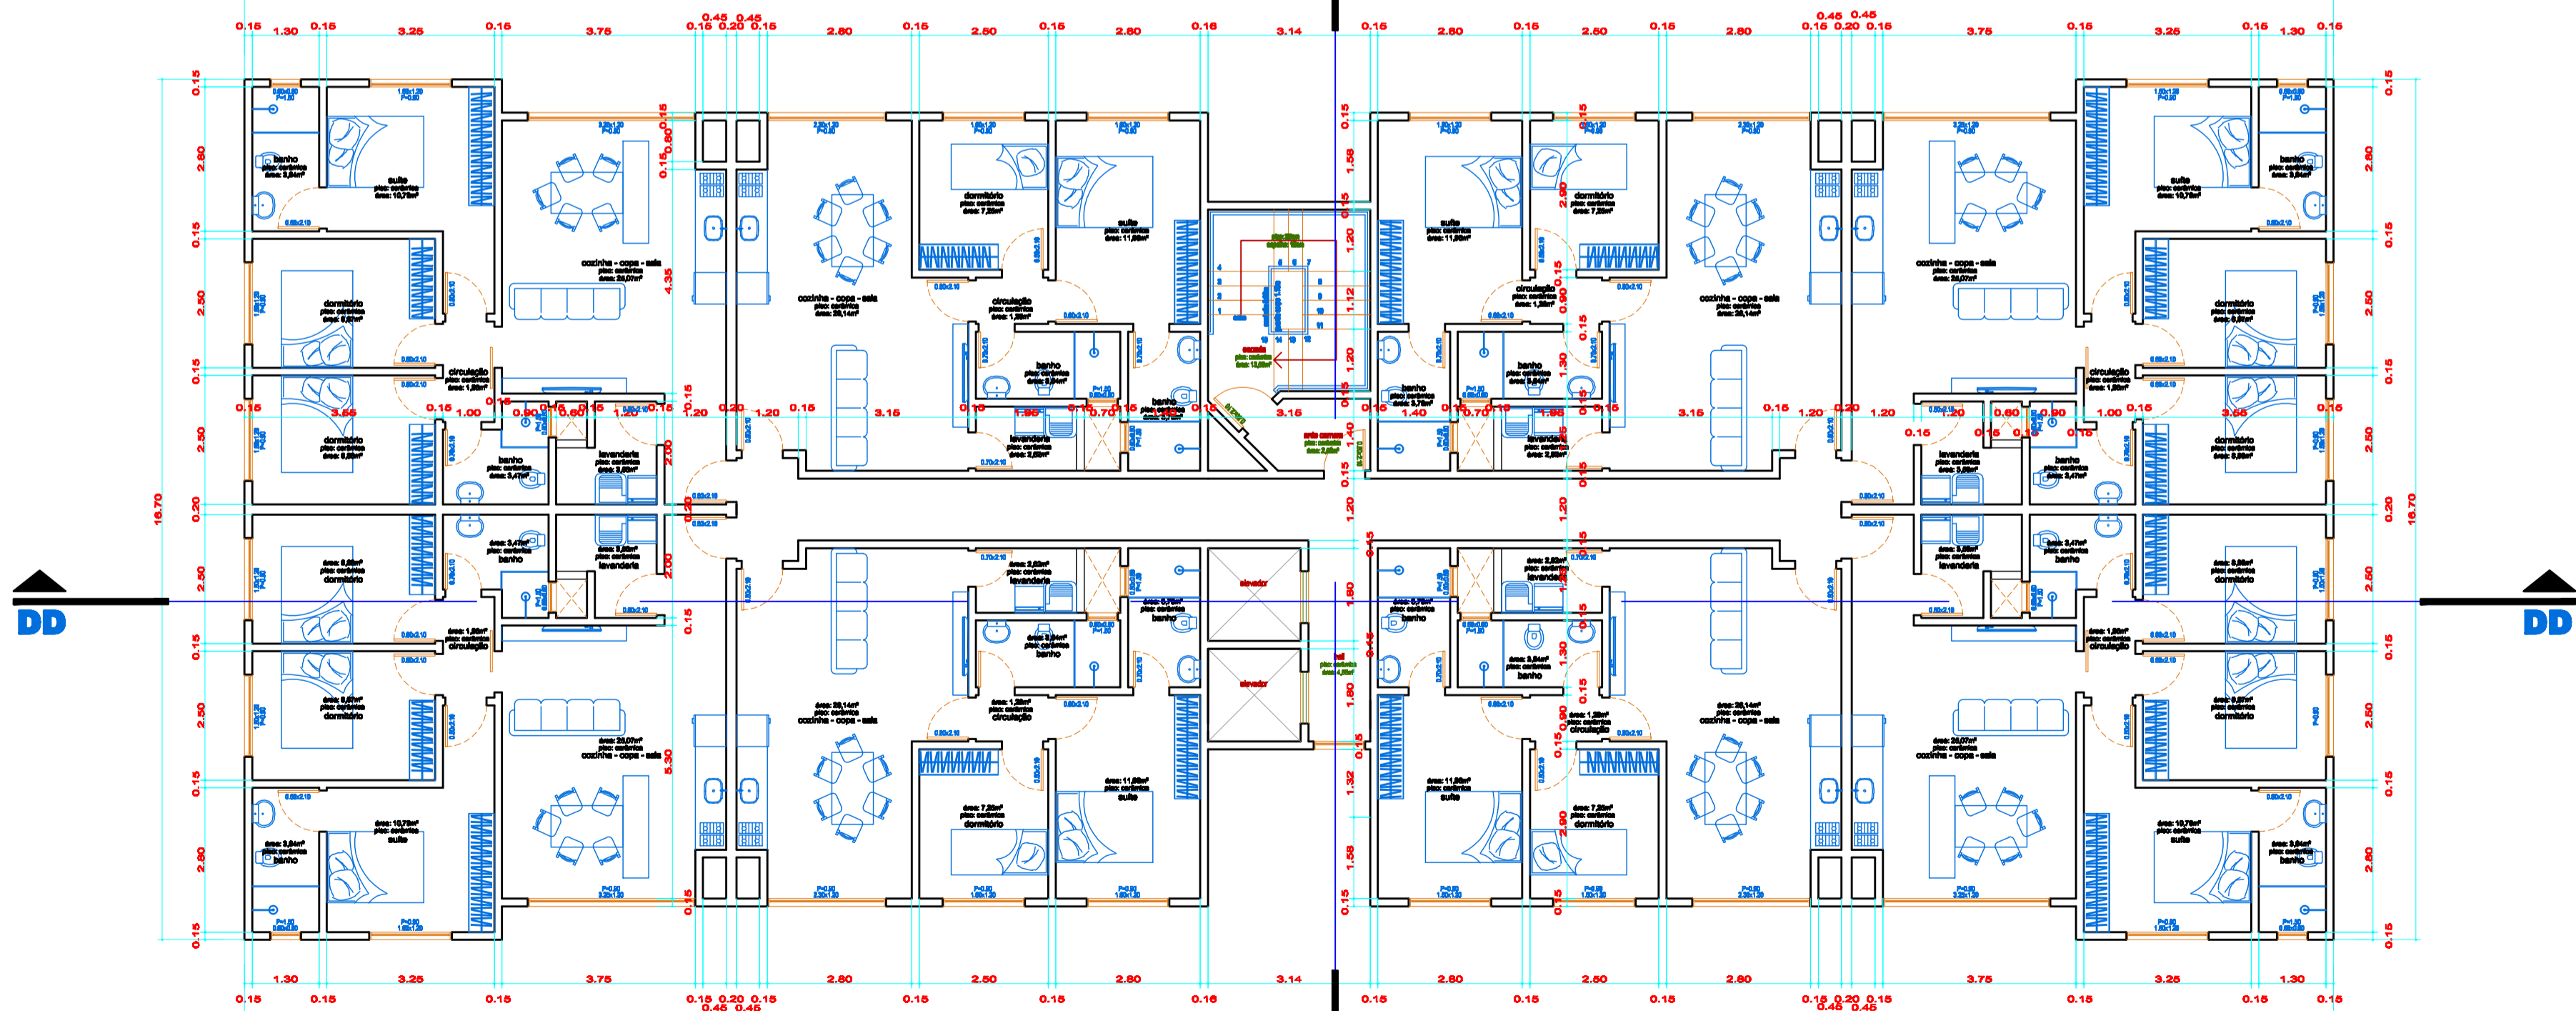

PAVTO TIPO 7X
bloco 03
escala 1/100

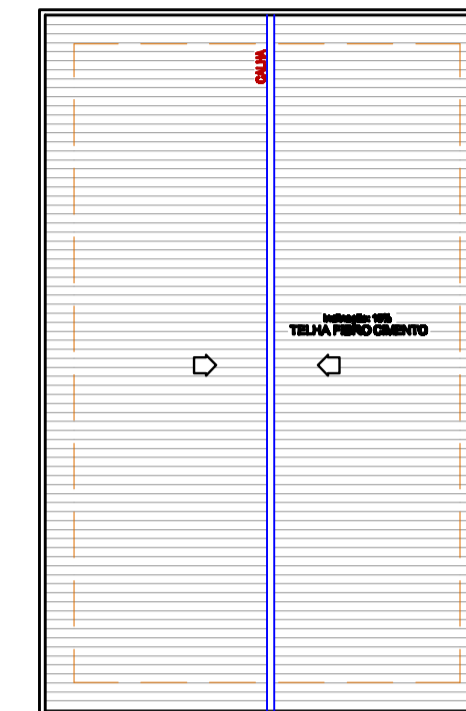

COBERTURA
SALÃO DE FESTAS
escala 1/200

TÍTULOS
PAVTO TERREO BLOCO 3
PAVTO TIPO BLOCO 3

PRANCHA 06 /11
AGOSTO 2015
DESENHO 2000

PROJETO ARQUITETÔNICO

EKRAUSE ENGENHARIA
JARAQUÁ DO SUL-SC

REFERÊNCIAS
PROJETO RESIDENCIAL MULTIFAMILIAR EM ALVENARIA
RUA: RUY BARBOSA
JOINVILLE - SC BAIRRO: COSTA E SILVA

VER PRANCHA 01

PROPRIETÁRIO
ASSOCIAÇÃO DE PROMITENTES COMPRADORES DE UNIDADES AUTÔNOMAS DO CONDOMÍNIO RESIDENCIAL HOME CLUB RUI BARBOSA - APCRHC/RB

CNPJ: 23.160.122/0001-40
MARCELO MEIER - CPF: 701.909.170-91

RESPONSÁVEL TÉCNICO
EDUARDO F. KRAUSE

ENGENHEIRO CIVIL - CREA/SC 74002-9
contato@ekrause.com.br
(47) 3371-8331

EKRAUSE ENGENHARIA