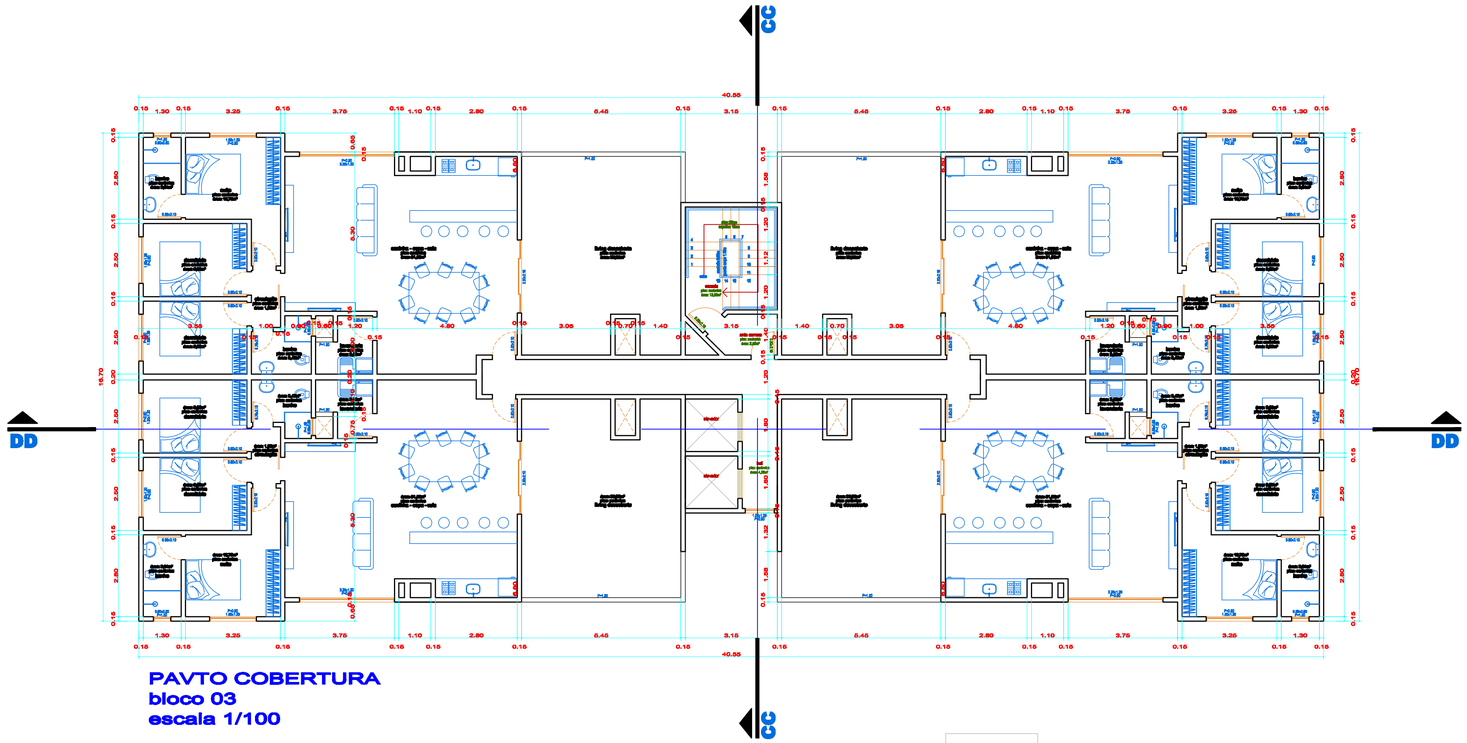

PAVTO COBERTURA
bloco 03
escala 1/100

FACHADA
bloco 03
escala 1/100

ESTE PROJETO ATENDE AO DECRETO FEDERAL 5296/2004 E AS NORMAS DE ACESSIBILIDADE DA ABNT.

TITULOS

PAVTO COBERTURA BLOCO 3
FACHADA BLOCO 3

PRANCHA 07 /11

AGOSTO 2018

DESENHO 2500

EKRAUSE ENGENHARIA

JARAGUÁ DO SUL-SC

PROJETO ARQUITETÔNICO

REFERENCIAS

PROJETO RESIDENCIAL MULTIFAMILIAR EM ALVENARIA
RUA: RUY BARBOSA
JOINVILLE - SC BAIRRO: COSTA E SILVA

VER PRANCHA 01

PROPRIETÁRIO

ASSOCIAÇÃO DE PROMITENTES COMPRADORES DE UNIDADES AUTONOMAS DO CONDOMINIO RESIDENCIAL HOME CLUB RUI BARBOSA - APCRHCRB

CNPJ: 23.160.122/0001-40
MARCELO MEIER - CPF: 701.909.170-91

RESPONSÁVEL TÉCNICO
EDUARDO F. KRAUSE

ENGENHEIRO CIVIL - CREA/SC 74002-9
contato@ekrause.com.br
(47) 3371-8331

EKRAUSE ENGENHARIA