


**PAVTO COBERTURA**  
bloco 01  
escala 1/100


**COBERTURA**  
GLP  
escala 1/100




**CORTE N.N.**  
GLP  
escala 1/100

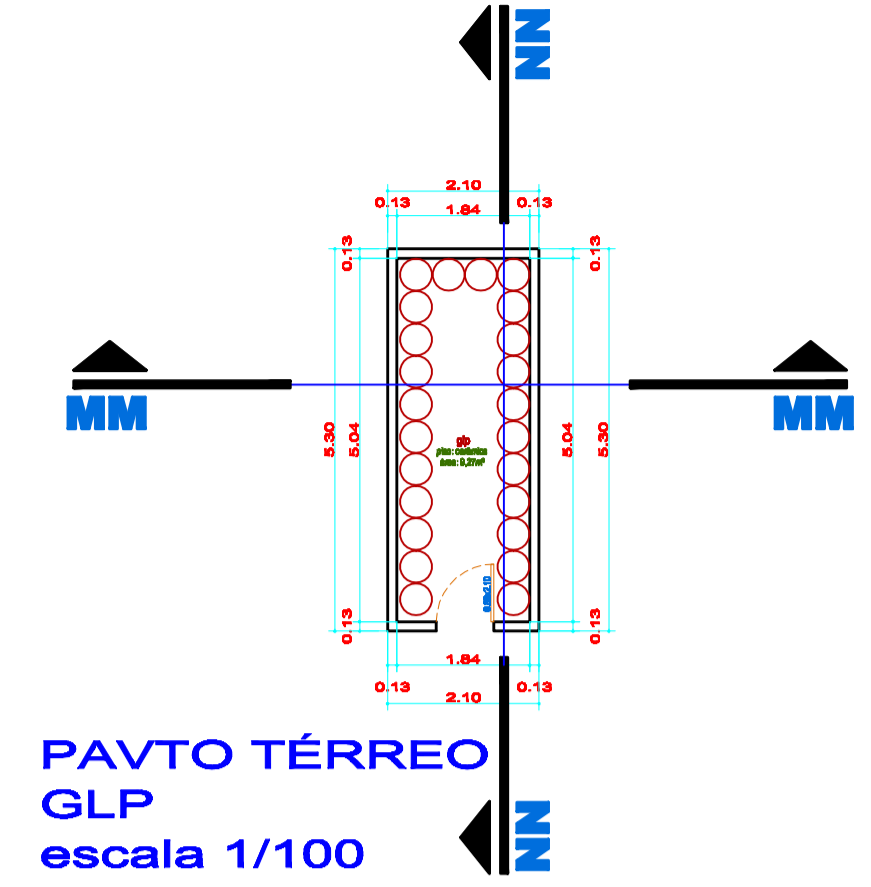

**PAVTO TÉRREO**  
GLP  
escala 1/100

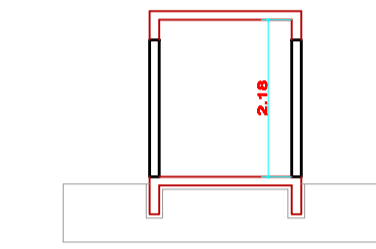

**CORTE N.N.**  
GLP  
escala 1/100

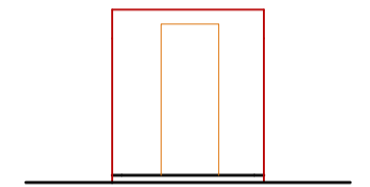

**FACHADA**  
GLP  
escala 1/100



**FACHADA**  
bloco 01  
escala 1/100

TÍTULOS		PRANCHA 10 /11 AGOSTO 2019 DESENHO 2000
<b>PAVTO COBERTURA BLOCO 1</b> <b>FACHADA</b>		
<b>PROJETO ARQUITETÔNICO</b>		
REFERÊNCIAS		
PROJETO RESIDENCIAL MULTIFAMILIAR EM ALVENARIA RUA: RUY BARBOSA JOINVILLE - SC      BAIRRO: COSTA E SILVA		

VER PRANCHA 01

PROPRIETÁRIO  
ASSOCIAÇÃO DE PROMITENTES COMPRADORES DE UNIDADES AUTÔNOMAS DO CONDOMÍNIO RESIDENCIAL HOME CLUB RUI BARBOSA - APCRHCRB

CNPJ: 23.160.122/0001-40  
MARCELO MEIER - CPF: 701.909.170-91

RESPONSÁVEL TÉCNICO  
**EDUARDO F. KRAUSE**

ENGENHEIRO CIVIL - CREA/SC 74002-9  
contato@krause.com.br  
(47) 3371-8331  
**KRAUSE**  
ENGENHARIA