

PAVTO SUBSOLO IMPLANTAÇÃO
escala 1/200

- TUBULAÇÃO PRINCIPAL DE DISTRIBUIÇÃO DE ÁGUA FRIA Ø2"
- TUBULAÇÃO PRINCIPAL DE ENTRADA DE ÁGUA FRIA Ø2"
- TUBULAÇÃO PRINCIPAL DE ESGOTO. PVC Ø150mm

TÍTULOS
CROQUIS SUB SOLO

PRONALFA 01/07 AGOSTO 2016
DESENHO 2000

PROJETO HIDROSSANITÁRIO JUNHO DO 84-85

REFERÊNCIAS
PROJETO RESIDENCIAL MULTIFAMILIAR EM ALVENARIA
RUA: RUY BARBOSA
JOINVILLE - SC BAIRRO: COSTA E SILVA

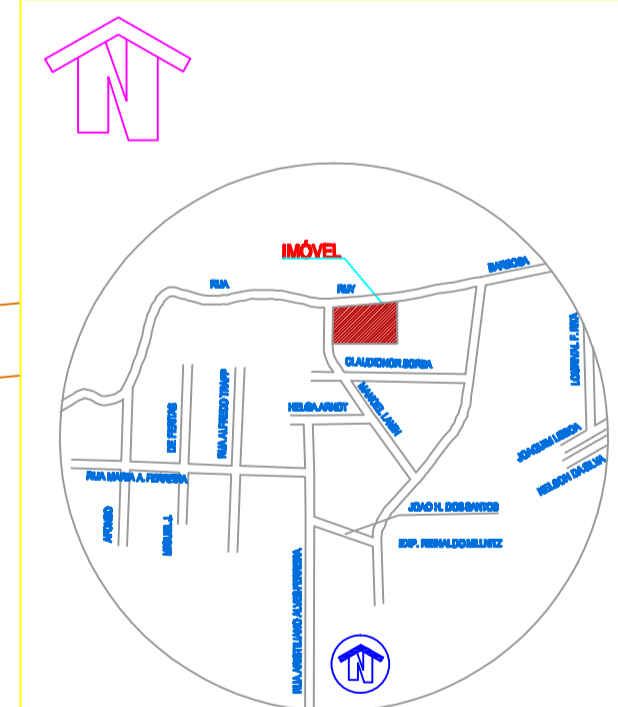


TABELA DE ÁREAS

| | |
|--------------------------|--------------|
| SUBSOLO | 3.706,83 m² |
| PAVTO TÉRREO (3x 622,41) | 1.867,23 m² |
| GLP, LIXEIRA, GUARITA | 19,83 m² |
| ÁREA DE FESTAS | 198,00 m² |
| PAVTO TÉRREO TOTAL | 2.084,86 m² |
| PAVTO TIPO (7x3x600,41) | 12.608,61 m² |
| COBERTURA (3x441,37) | 1.324,11 m² |
| BARRILETE E CX D'ÁGUA | 200,70 m² |
| ÁREA TOTAL | 19.925,11 m² |
| ÁREA DO LOTE | 6.318,06m² |
| TESTADA | 100,43 m |
| TAXA DE OCUPAÇÃO | 32,99% |

SITUAÇÃO escala 1:10000

PROPRIETÁRIO
ASSOCIAÇÃO DE PROMITENTES COMPRADORES DE UNIDADES AUTÔNOMAS DO CONDOMÍNIO RESIDENCIAL HOME CLUB RUY BARBOSA - APCRHCB

CNPJ: 23.160.122/0001-40
MARCELO MEIER - CPF: 701.906.170-91

RESPONSÁVEL TÉCNICO
EDUARDO F. KRAUSE

ENGENHEIRO CIVIL - CREA/SC 74002-9
contato@ekrause.com.br
(47) 3371-8331

EKRAUSE
ENGENHARIA