




PAVTO COBERTURA
bloco 01, 02 e 03
escala 1/100

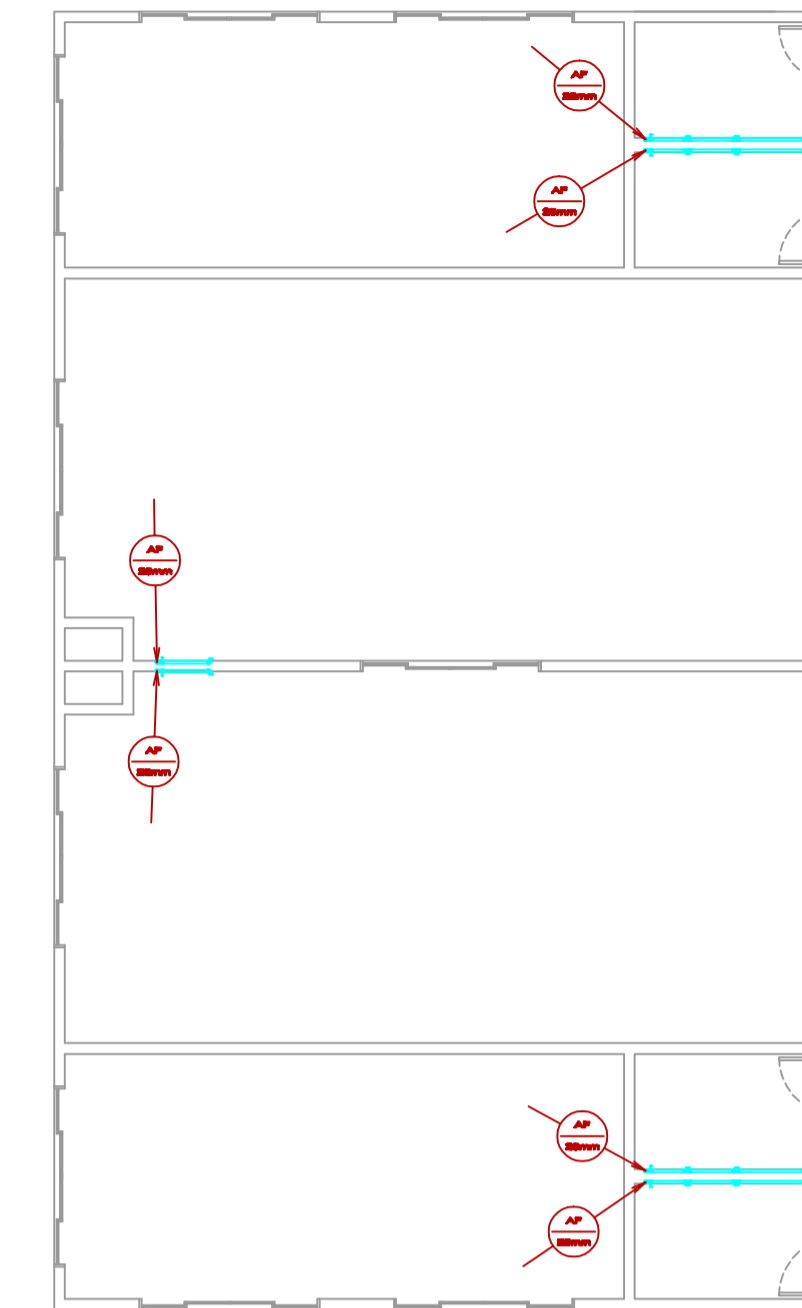

ÁGUA FRIA
SALÃO DE FESTAS
escala 1/100

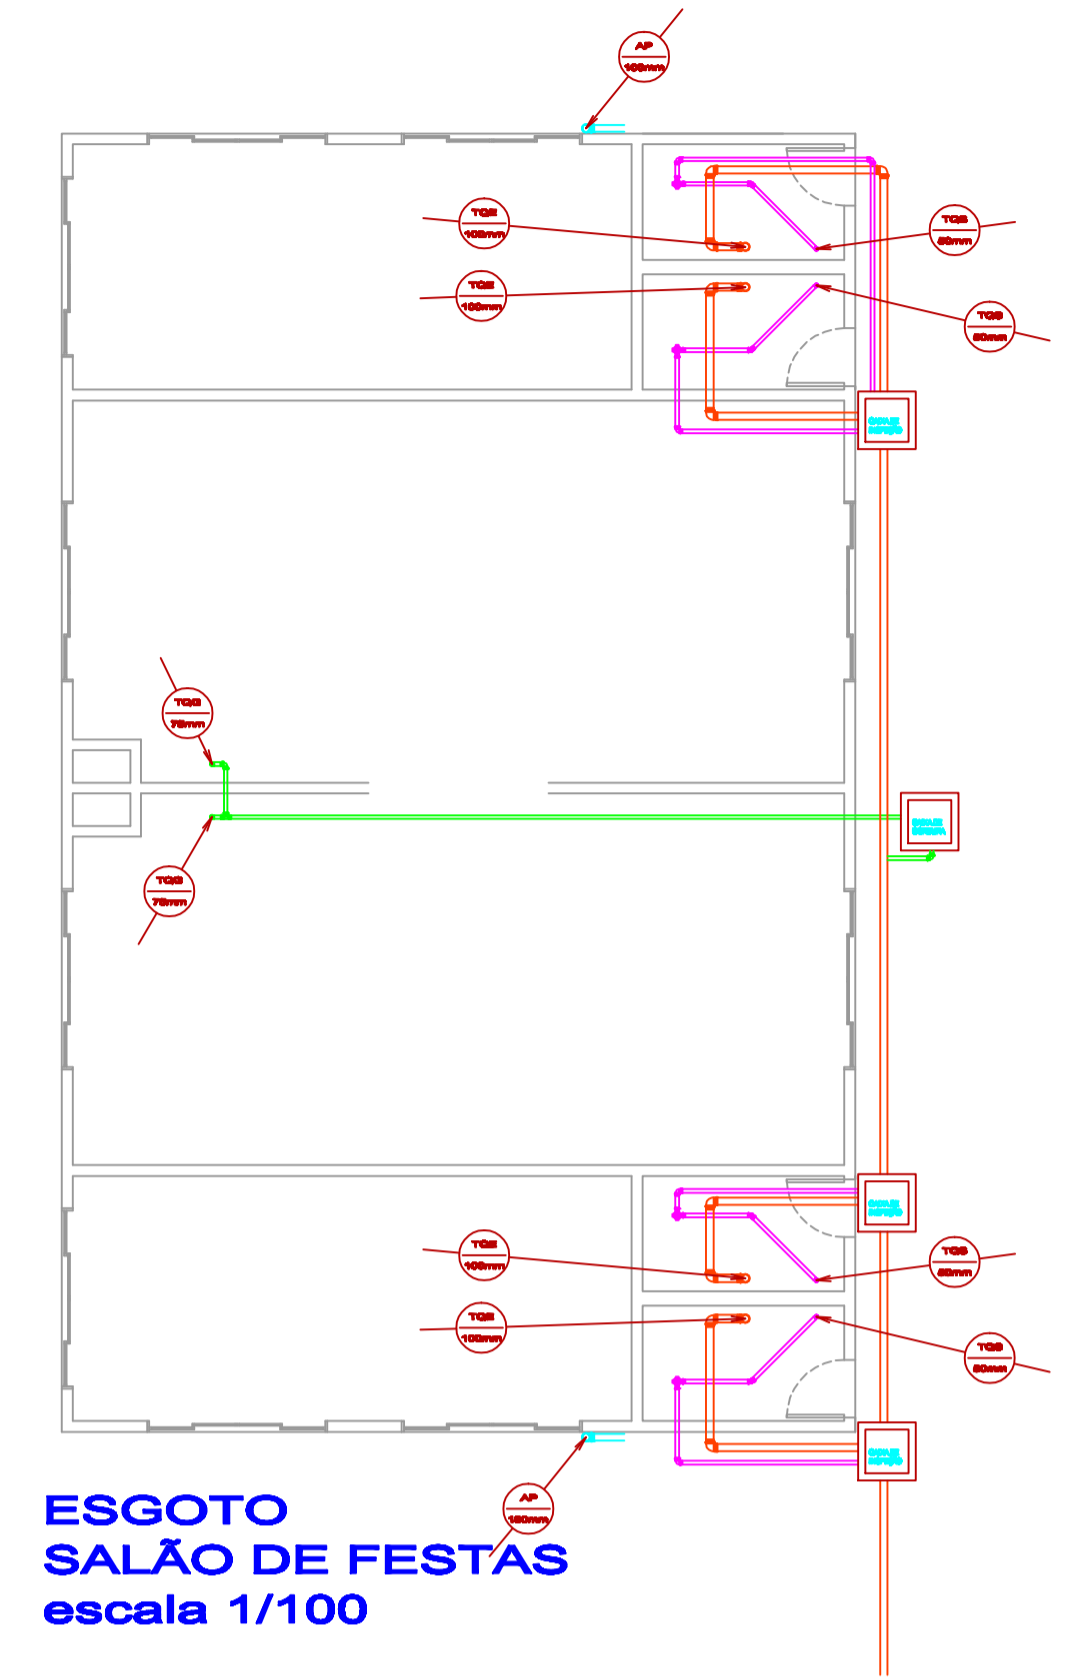

ESGOTO
SALÃO DE FESTAS
escala 1/100

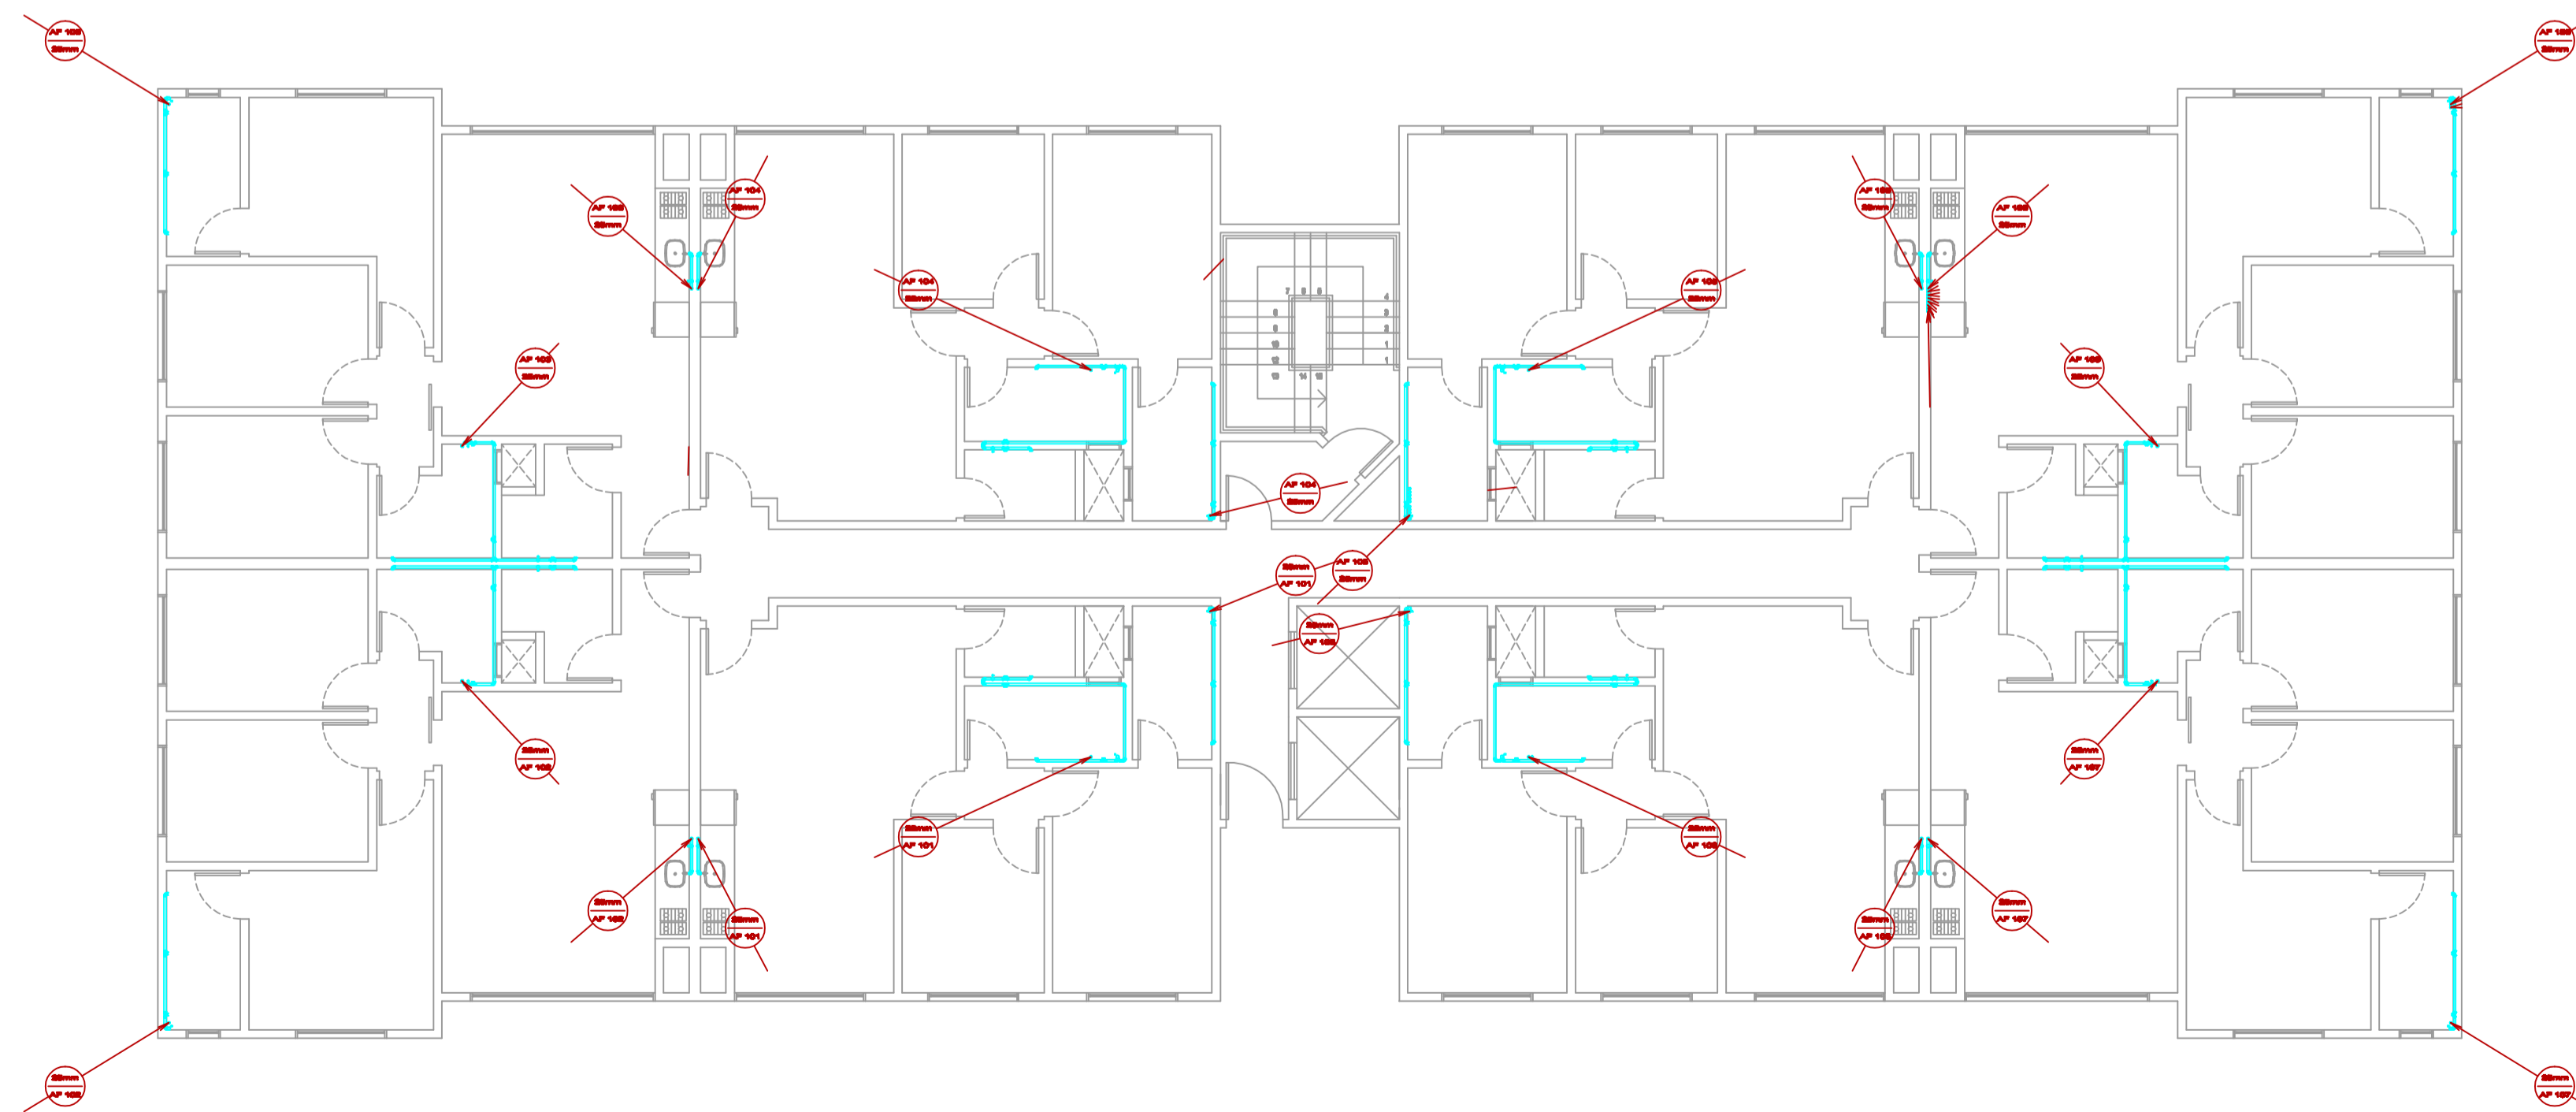

PAVTO TÉRREO
bloco 02
escala 1/100

TÍTULOS
TÉRREO BLOCO 2 AF
COBERTURA ÁGUA SERVIDA
SALÃO DE FESTAS

PRONCHAS
05 / 07
05
07
08
DESENHO
2000

JANUÁRIO DE 84-85

EKRAUSE
ENGENHARIA

PROJETO HIDROSSANITÁRIO

REFERÊNCIAS
PROJETO RESIDENCIAL MULTIFAMILIAR EM ALVENARIA
RUA: RUY BARBOSA
JOINVILLE - SC BAIRRO: COSTA E SILVA

VER PRANCHA 01

PROPRIETÁRIO
ASSOCIAÇÃO DE PROMITENTES COMPRADORES DE UNIDADES AUTÔNOMAS DO CONDOMÍNIO RESIDENCIAL HOME CLUB RUI BARBOSA - APORHCRB

CNPJ: 23.160.122/0001-40
MARCELO MEIER - CPF: 701.906.170-91

RESPONSÁVEL TÉCNICO
EDUARDO F. KRAUSE

EKRAUSE
ENGENHARIA

ENGENHEIRO CIVIL - CREA/SC 74002-9
contato@ekrause.com.br
(47) 3371-8331