


PAVTO TÉRREO
bloco 03
escala 1/100

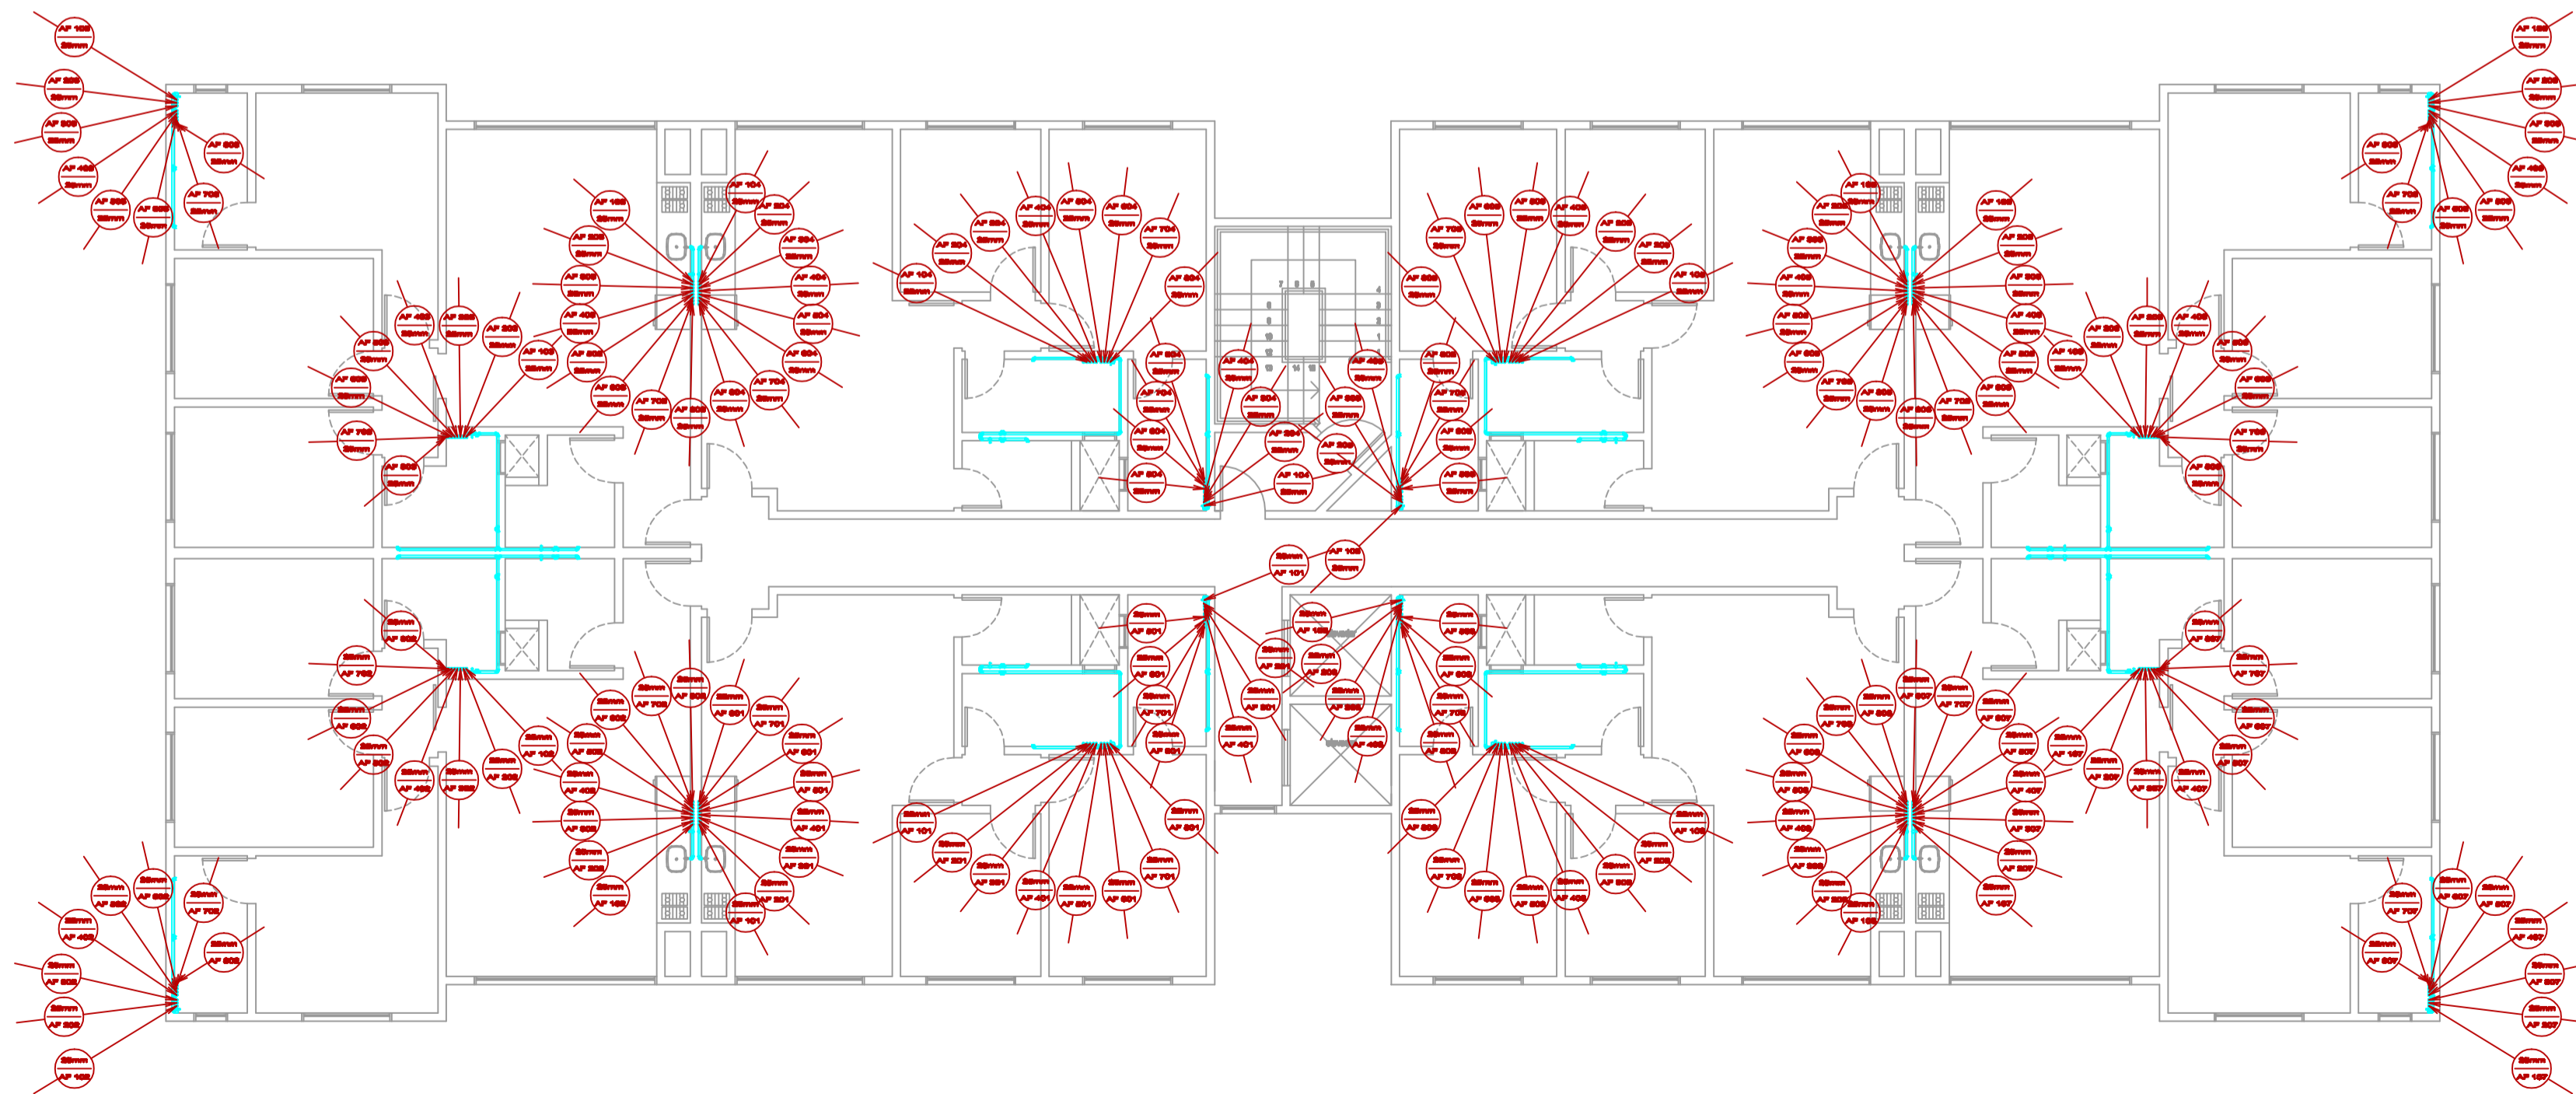

PAVTO TIPO 7X
bloco 01, 02 E 03
escala 1/100

TÍTULOS
PAVTO TIPO AF
TÉRREO BLOCO 3 AF



PRANCHA
06
/07
AGOSTO
2018
DESENHO
2000

PROJETO HIDROSSANITÁRIO

REFERÊNCIAS
PROJETO RESIDENCIAL MULTIFAMILIAR EM ALVENARIA
RUA: RUY BARBOSA
JOINVILLE - SC BAIRRO: COSTA E SILVA

VER PRANCHA 01

PROPRIETÁRIO
ASSOCIAÇÃO DE PROMITENTES COMPRADO-
RES DE UNIDADES AUTÔNOMAS DO CON-
DOMÍNIO RESIDENCIAL HOME CLUB RUI
BARBOSA - APCRHCB

CNPJ: 23.160.122/0001-40
MARCELO MEIER - CPF: 701.906.170-91

RESPONSÁVEL TÉCNICO
EDUARDO F. KRAUSE

ENGENHEIRO CIVIL - CREA/SC 74002-9
contato@ekrause.com.br
(47) 3371-8331