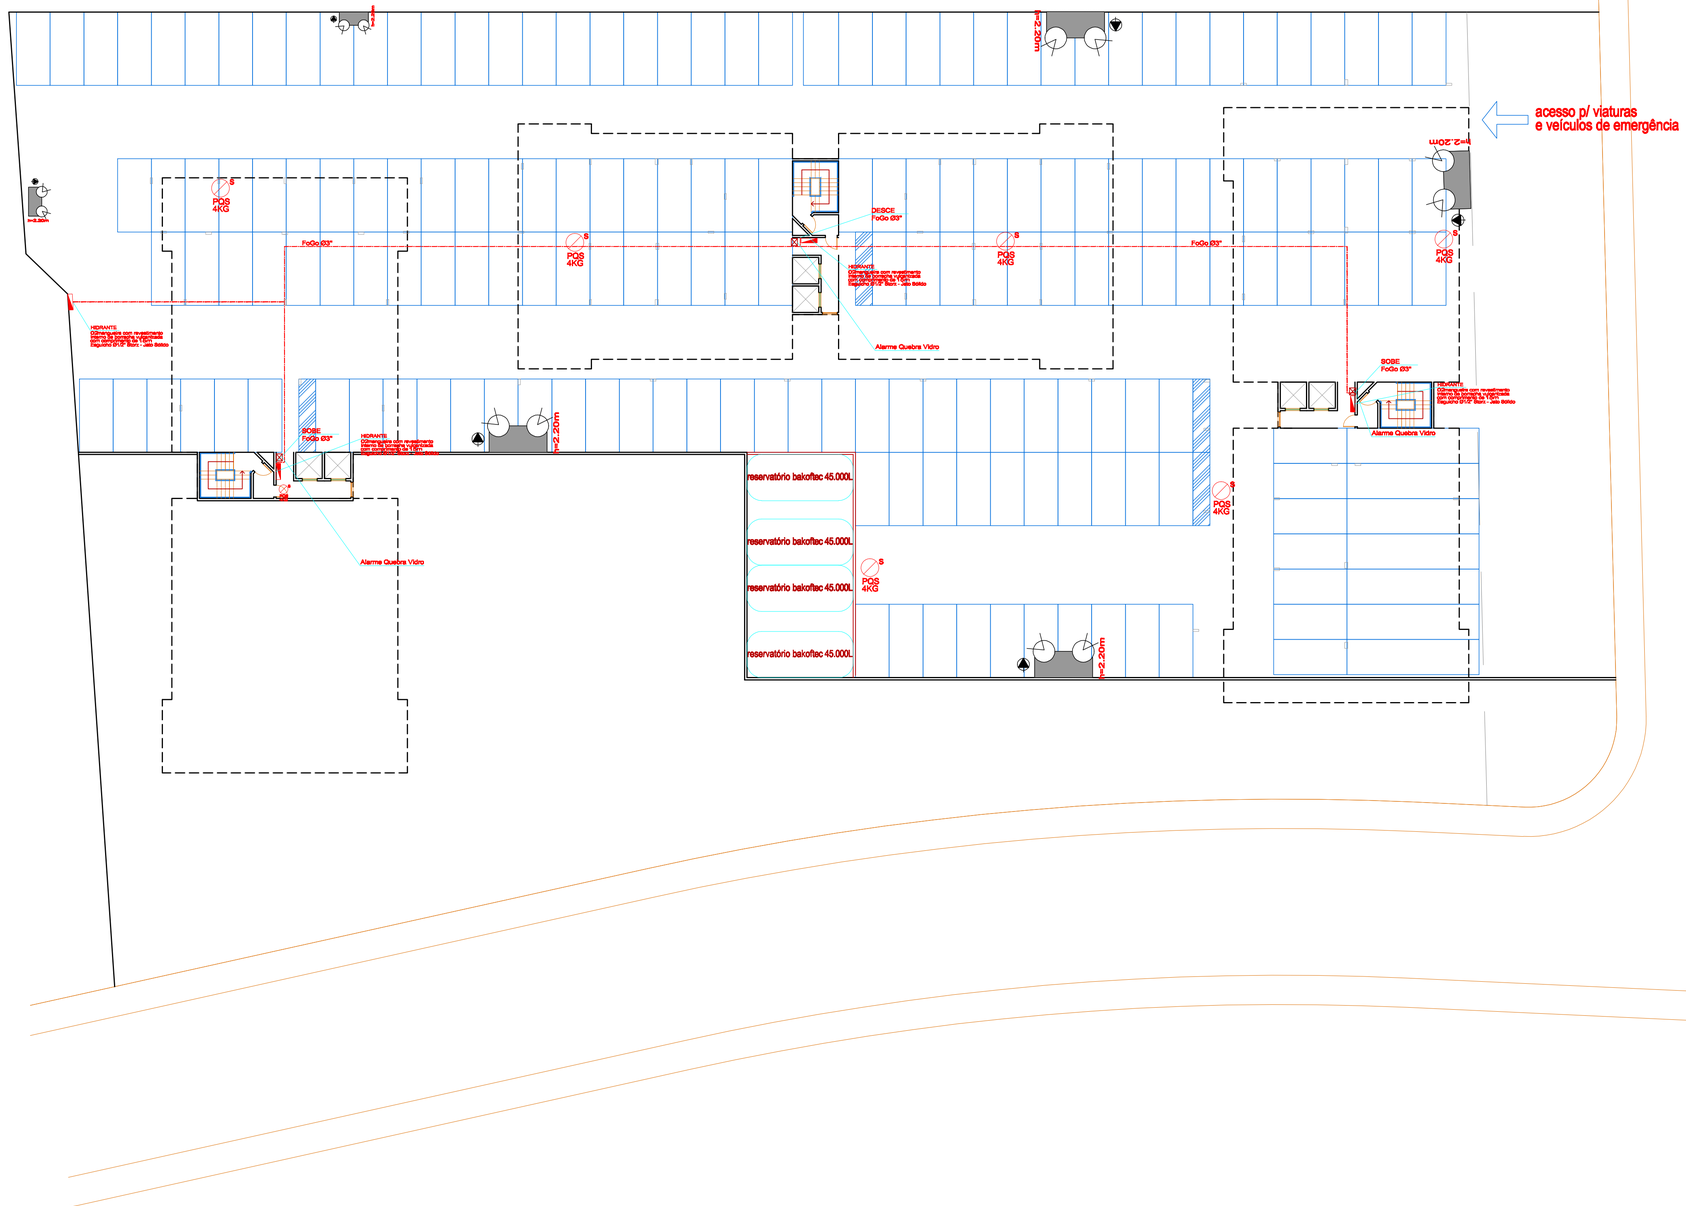

PAVTO SUBSOLO IMPLANTAÇÃO

escala 1/200

LOCALIZAÇÃO

ESCALA

IDENTIFICAÇÃO

NOME DO EMPREENDIMENTO
CONDOMÍNIO RESIDENCIAL HOME CLUB RUI BARBOSA

CLIENTE
ASSOCIAÇÃO DE PROMITENTES COMPRADORES DAS UNIDADES AUTÔNOMAS DO CONDOMÍNIO RESIDENCIAL HOME CLUB RUI BARBOSA

MUNICÍPIO	RUA	Nº	COMPLEMENTO	BAIRRO
JOINVILLE	RUY BARBOSA	--	--	COSTA E SILVA

INSCRIÇÃO IMOBILIÁRIA (PMJ)
09.33.15.44.0694-000

AUTOR DO PROJETO (título profissional e norma)	CREA / CAU nº
ENG. CIVIL EDUARDO FREDERICO KRAUSE	74002-9

SISTEMAS MÍNIMOS EXIGIDOS	PACOTE	SISTEMAS NESTE PROJETO
■ SISTEMA PREVENTIVO POR EXTINTORES (SPE)	01	■ SISTEMA PREVENTIVO POR EXTINTORES (SPE)
■ INSTALAÇÃO DE GÁS COMBUSTÍVEL	01	■ INSTALAÇÃO DE GÁS COMBUSTÍVEL
■ SINALIZAÇÃO PARA ABANDONO DE LOCAL (SAL)	01	■ SINALIZAÇÃO PARA ABANDONO DE LOCAL (SAL)
□ CHUVEIROS AUTOMÁTICOS (SPRINKLER)	01	□ CHUVEIROS AUTOMÁTICOS (SPRINKLER)
■ SISTEMA HIDRÁULICO PREVENTIVO (SHP)	01	■ SISTEMA HIDRÁULICO PREVENTIVO (SHP)
□ ELEVADOR DE EMERGÊNCIA	01	□ ELEVADOR DE EMERGÊNCIA
□ LOCAL PARA RESGATE AÉREO	01	□ LOCAL PARA RESGATE AÉREO
■ SISTEMA DE SAÍDA DE EMERGÊNCIA (SE)	01	■ SISTEMA DE SAÍDA DE EMERGÊNCIA (SE)
■ SISTEMA DE ILUMINAÇÃO DE EMERGÊNCIA	02	■ SISTEMA DE ILUMINAÇÃO DE EMERGÊNCIA
■ DETECÇÃO E ALARME DE INCÊNDIO	02	■ DETECÇÃO E ALARME DE INCÊNDIO
□ DETECÇÃO DE FUMAÇA	02	□ DETECÇÃO DE FUMAÇA
■ SISTEMA DE PROTEÇÃO CONTRA DESCARGA ATMOSFÉRICA (SPDA)	03	■ SISTEMA DE PROTEÇÃO CONTRA DESCARGA ATMOSFÉRICA
■ MATERIAL DE REVESTIMENTO E ACABAMENTO	04	■ MATERIAL DE REVESTIMENTO E ACABAMENTO
□ DISPOSITIVO PARA ANCORAGEM DE CABOS	04	□ DISPOSITIVO PARA ANCORAGEM DE CABOS
□ PISCINA DE USO COLETIVO	04	□ PISCINA DE USO COLETIVO
□ CALDEIRAS E VASOS DE PRESSÃO	04	□ CALDEIRAS E VASOS DE PRESSÃO
□ SISTEMA DE VENTILAÇÃO PARA EXAUSTÃO DE FUMAÇA	04	□ SISTEMA DE VENTILAÇÃO PARA EXAUSTÃO DE FUMAÇA
□ PROTEÇÃO CONTRA QUEDA DE VEÍCULOS	04	□ PROTEÇÃO CONTRA QUEDA DE VEÍCULOS
□ COMPARTIMENTAÇÃO VERTICAL E HORIZONTAL	04	□ COMPARTIMENTAÇÃO VERTICAL E HORIZONTAL
□ _____		□ _____

LEGENDA PACOTES DE PROJETOS MÍNIMOS

1 - SISTEMAS OBRIGATÓRIOS QUE DEVEM CONSTAR EM PROJETO PARA LIBERAÇÃO DA DECLARAÇÃO DE APROVAÇÃO PARCIAL PARA LIBERAÇÃO DE ALVARÁ DE CONSTRUÇÃO.
2, 3 E 4 - SISTEMAS COMPLEMENTARES QUE PODEM TER O PROJETO APRESENTADO POSTERIORMENTE, PORÉM, ANTES DA CONCLUSÃO DA OBRA PARA VISTORIAS.

PEÇAS TÉCNICAS COMPLEMENTARES APRESENTADAS	USO DE GÁS (GLP/GN)
□ PLANO DE EMERGÊNCIA (PE)	□ EM ABRIGO - QUANTIDADE: KG
□ BRIGADA DE INCÊNDIO	□ EM CENTRAL - QUANTIDADE: KG

MEMORIAIS DESCRITIVOS E PLANILHAS DE DIMENSIONAMENTO APRESENTADAS

□ ROTAS DE FUGA	■ SISTEMA HIDRÁULICO PREVENTIVO	□ CARGA DE INCÊNDIO
■ GÁS COMBUSTÍVEL	□ CHUVEIROS AUTOMÁTICOS	□ _____

DADOS DA OBRA

ÁREA TOTAL CONSTRUÇÃO	ALTURA DESCENDENTE	ALTURA TOTAL PARA SPDA:
19.925,11 m²	24,30 m	30,06 m

DISCRIMIN. PAVTO.	OCUPAÇÃO	NÚMERO DE OCORRÊNCIAS	ÁREA CONSTRUÍDA	CARGA DE INCÊNDIO IDEAL - qi (Kg/m²)	CLASSE DE RISCO
TÉRREO	RESIDENCIAL PRIVATIVA/ ÁREA COMUM	3	2.084,86 m²	-	LEVE
TIPO	RESIDENCIAL PRIVATIVA	21	12.608,61 m²	-	LEVE
COBERTURA	RESIDENCIAL PRIVATIVA	3	1.324,11 m²	-	LEVE

PREVENTIVO POR EXTINTORES	TIPO: PQS 4Kg TIPO: - TIPO:- QUANT.: 62 QUANT.: - QUANT.: -	TOTAL UNIDADES EXTINTORAS	62
HIDRÁULICO PREVENTIVO SIM ■ NÃO □	TIPO DE RESERVAT.	fibra de vidro	QUANT.HIDRANTES DE RECALQUE	1
	VOLUME DA RTI	20.000 L	QUANT.HIDRANTES DE COMBATE	30
CHUVEIROS AUTOMÁTICOS (SPRINKLER) SIM □ NÃO □	TIPO DE RESERVAT.	-	QUANT.HIDRANTES DE RECALQUE	-
	VOLUME DA RTS	- m³	OCUPAÇÃO / RISCO (NBR 10897)	LEVE

QUADRO DE REVISÕES

ÍNDICE	DATA	DESCRIÇÃO DA REVISÃO OU ALTERAÇÃO	REVISADO POR	APROVADO POR
-	-	-	-	-

APROVAÇÃO

ASSINATURAS

PROPRIETÁRIO

RESPONSÁVEL TÉCNICO

PROJETO PREVENÇÃO E COMBATE A INCÊNDIOS

CONDICIONANTES PARA APROVAÇÃO DO PROJETO

ÍNDICE	DATA	DESCRIÇÃO