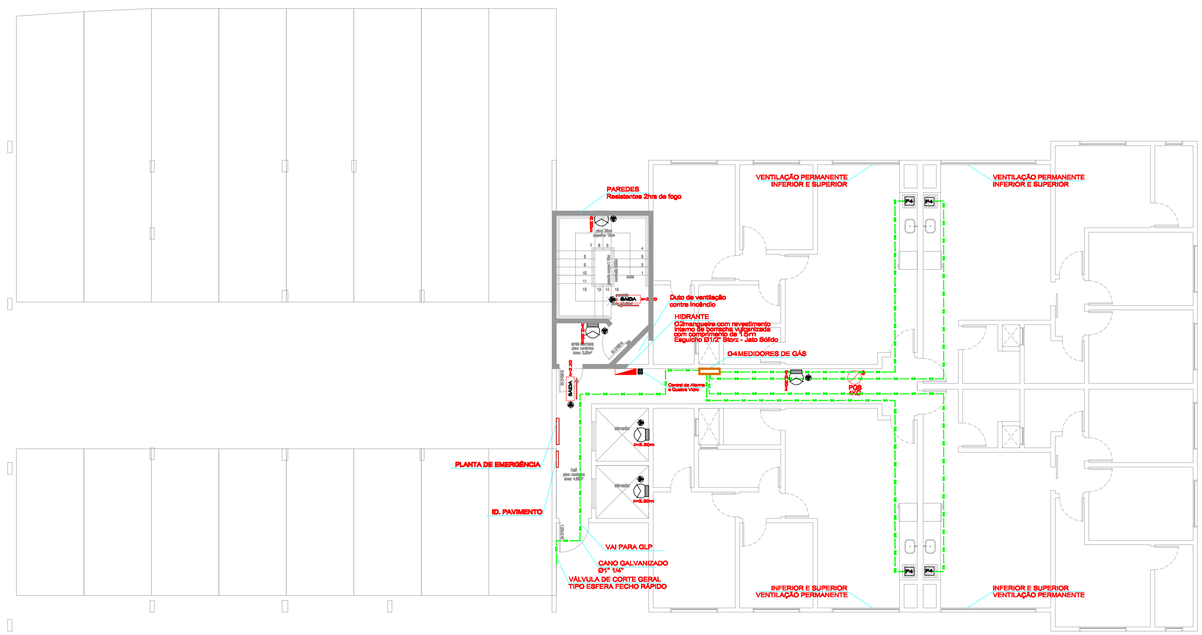

PAVTO TÉRREO
bloco 02
escala 1/100

LEGENDA

- HIDRANTE
  O1mangueira com revestimento interno de borracha vulcanizada com comprimento de 20m
  Esguicho Ø1/2" Storz - Jato Sólido
- Alarme Quebra Vidro
- Central de Alarme e Quebra Vidro
- Placa com indicação de Saída com bateria gel selada posicionada na altura em relação ao piso indicada
- Lâmpada de Emergência PL 9W com 600Lumens posicionada na altura em relação ao piso indicada
- Lâmpada de Emergência PL 22W com 600Lumens posicionada na altura em relação ao piso indicada
- Extintor PQS Sinalizado
- Fogão com 4 bocas
- O2MEDIDORES DE GÁS

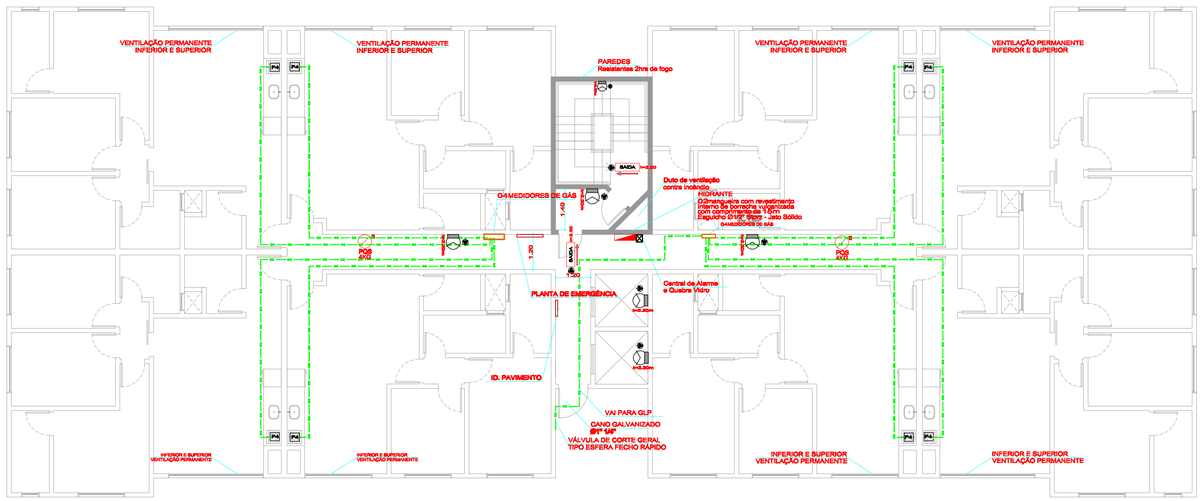

PAVTO TÉRREO
bloco 03
escala 1/100

APROVAÇÃO	ASSINATURAS
	PROPRIETÁRIO AUTOR DO PROJETO RESPONSÁVEL TÉCNICO

PROJETO PREVENÇÃO E COMBATE A INCÊNDIOS