



PAVTO TÉRREO
bloco 01
escala 1/100

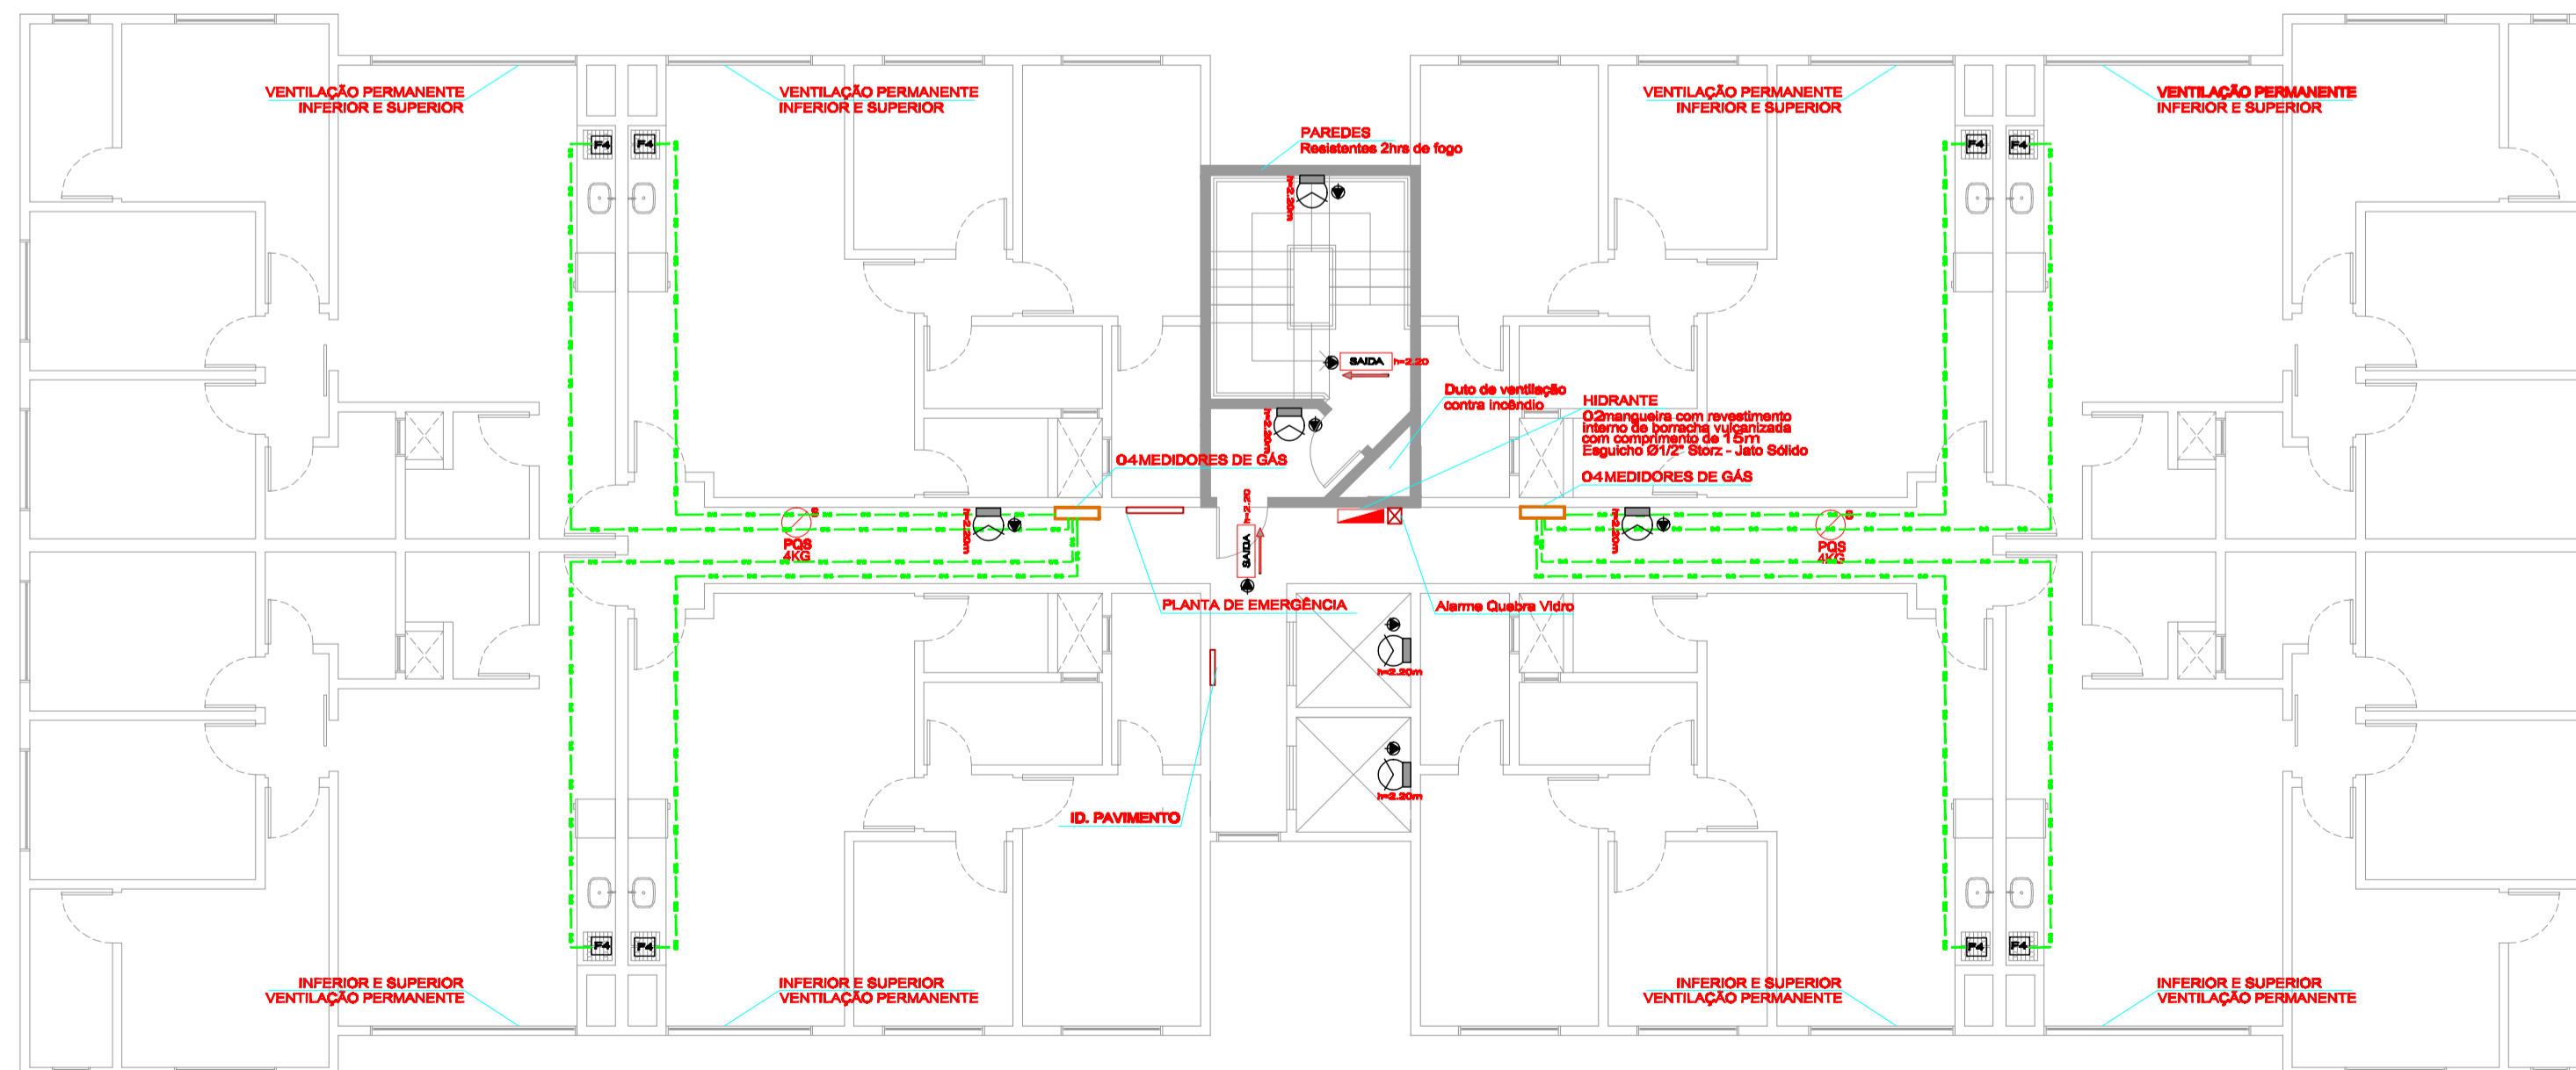

PAVTO TIPO 7X
bloco 01, 02 E 03
escala 1/100

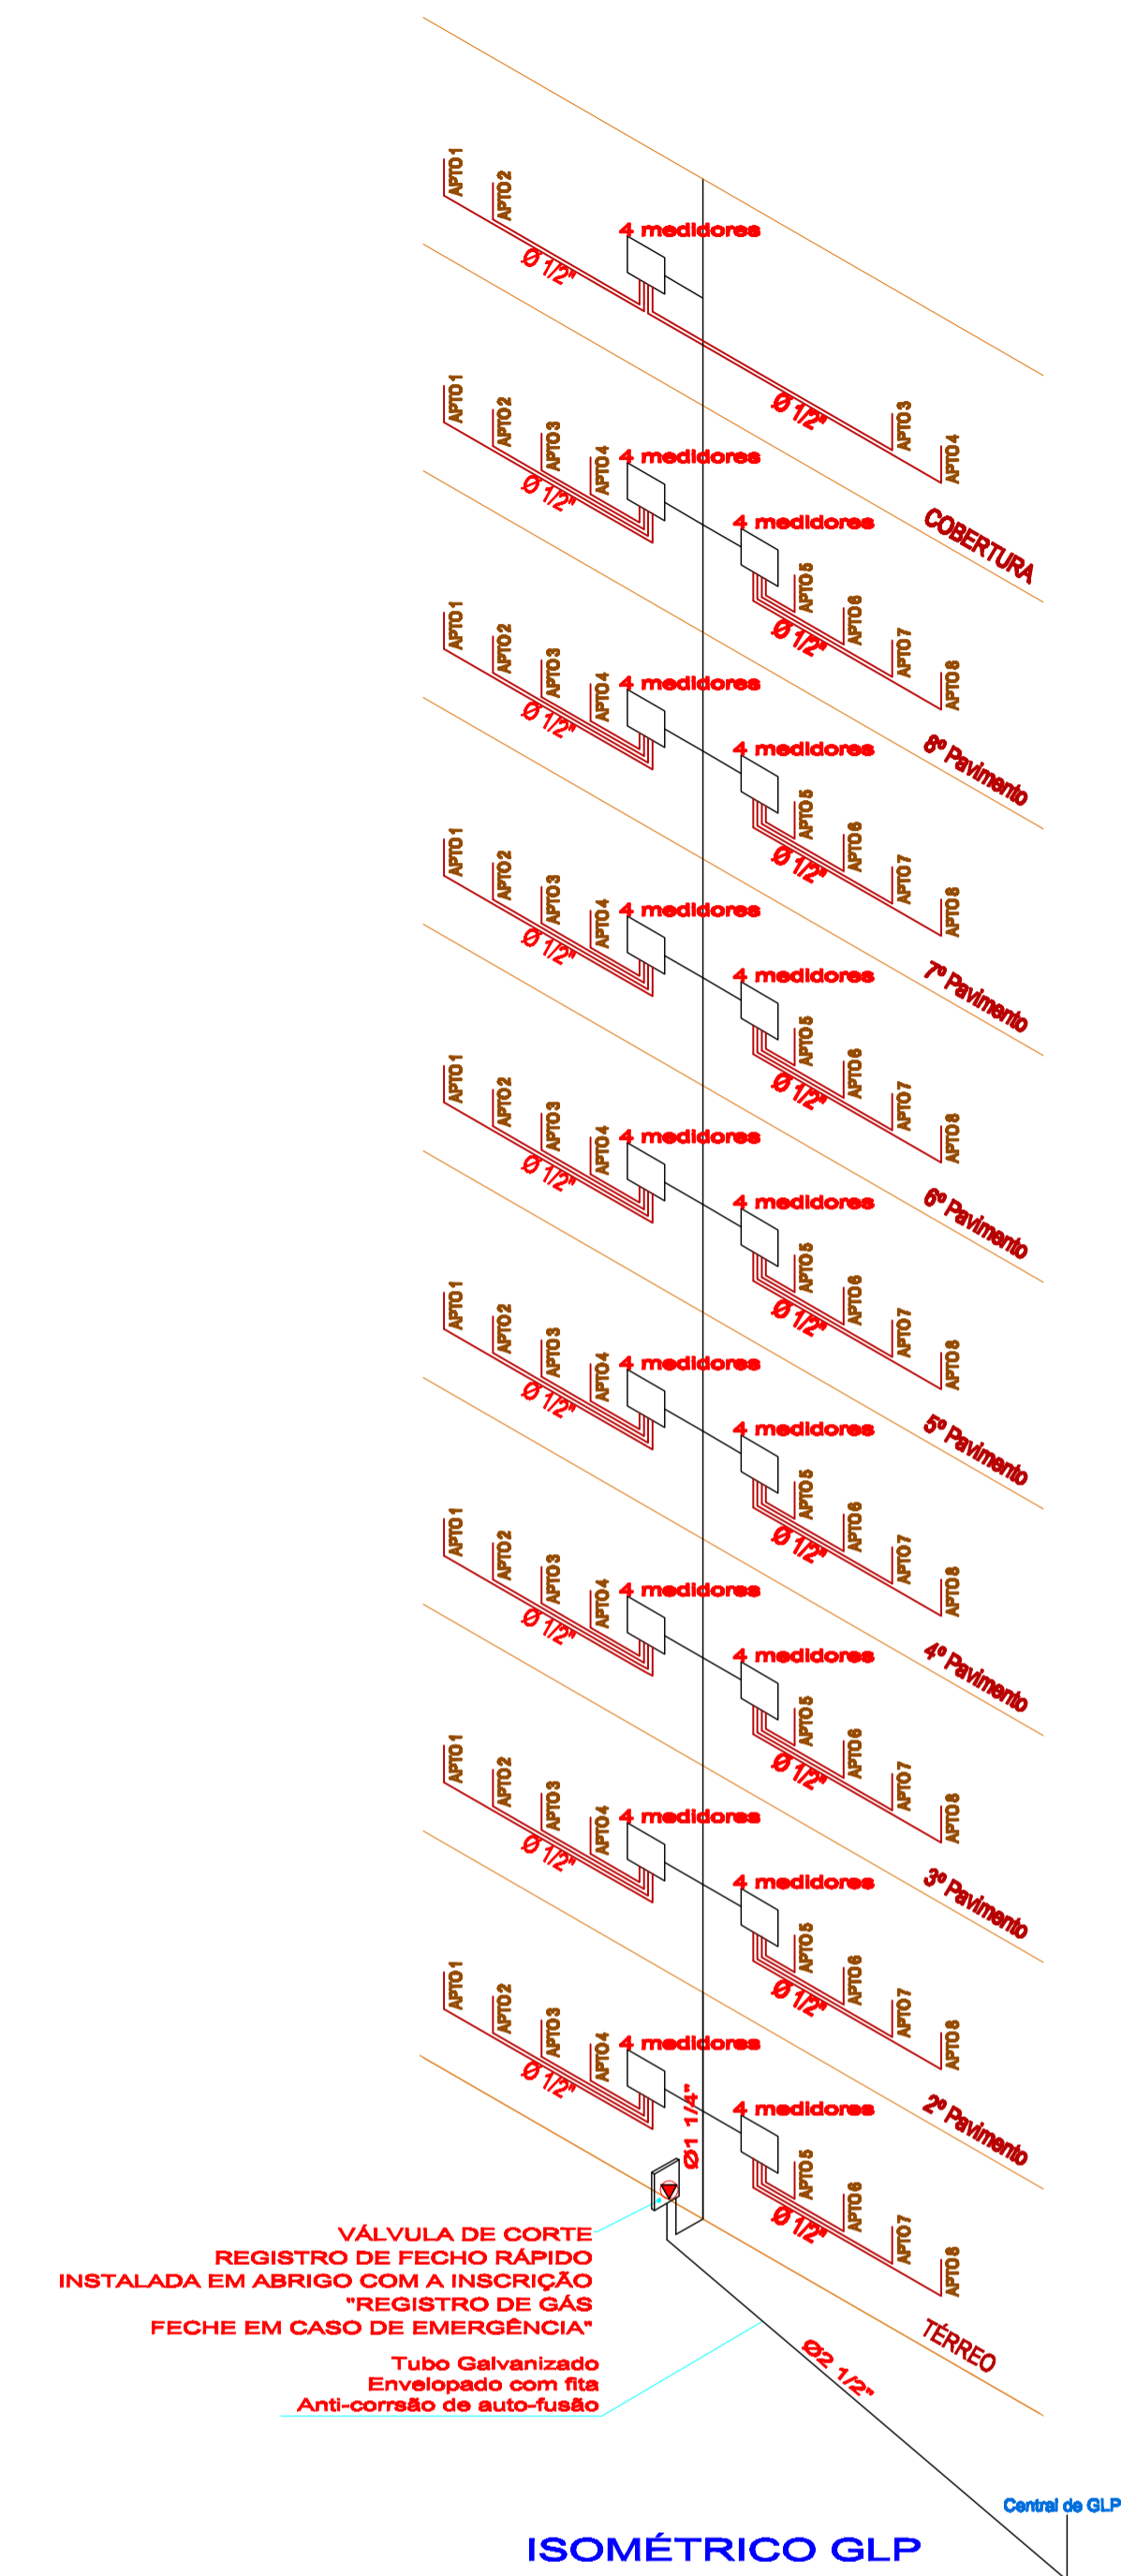

ISOMÉTRICO GLP

APROVAÇÃO	ASSINATURAS
	PROPRIETÁRIO
	AUTOR DO PROJETO
	RESPONSÁVEL TÉCNICO

PROJETO PREVENÇÃO E COMBATE A INCÊNDIOS