

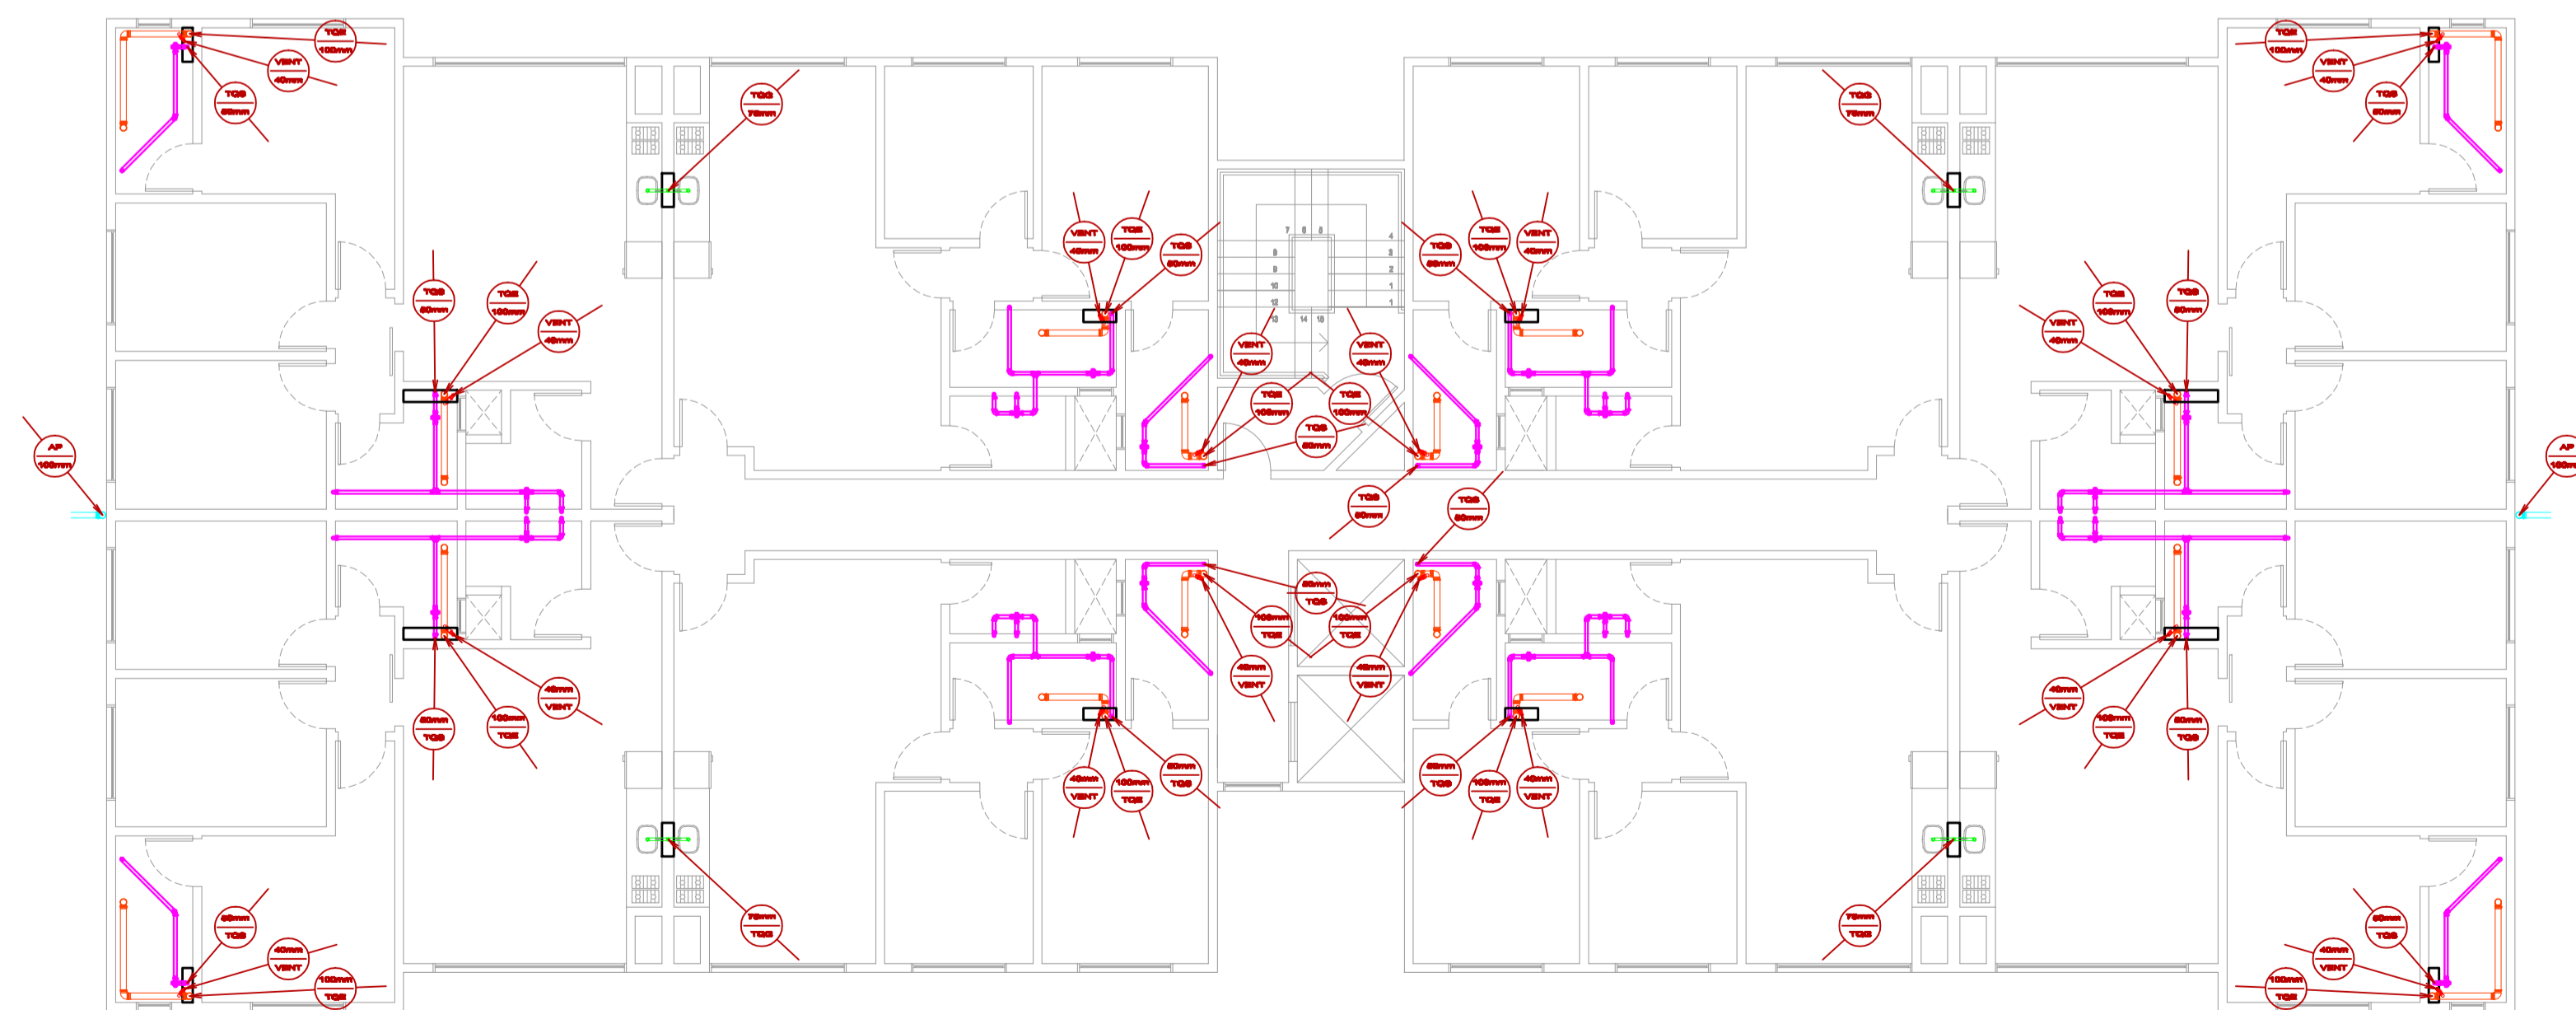


PAVTO TÉRREO
bloco 03
escala 1/100

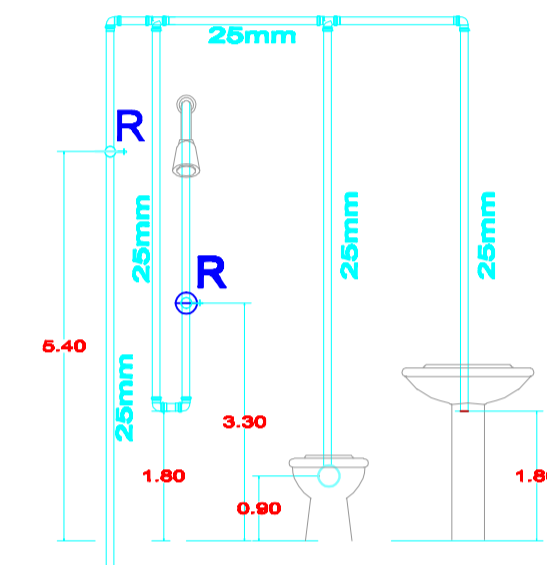

PAVTO TIPO 7X
bloco 01,02 e 03
escala 1/100

CAIXA DE GORDURA 60x60cm

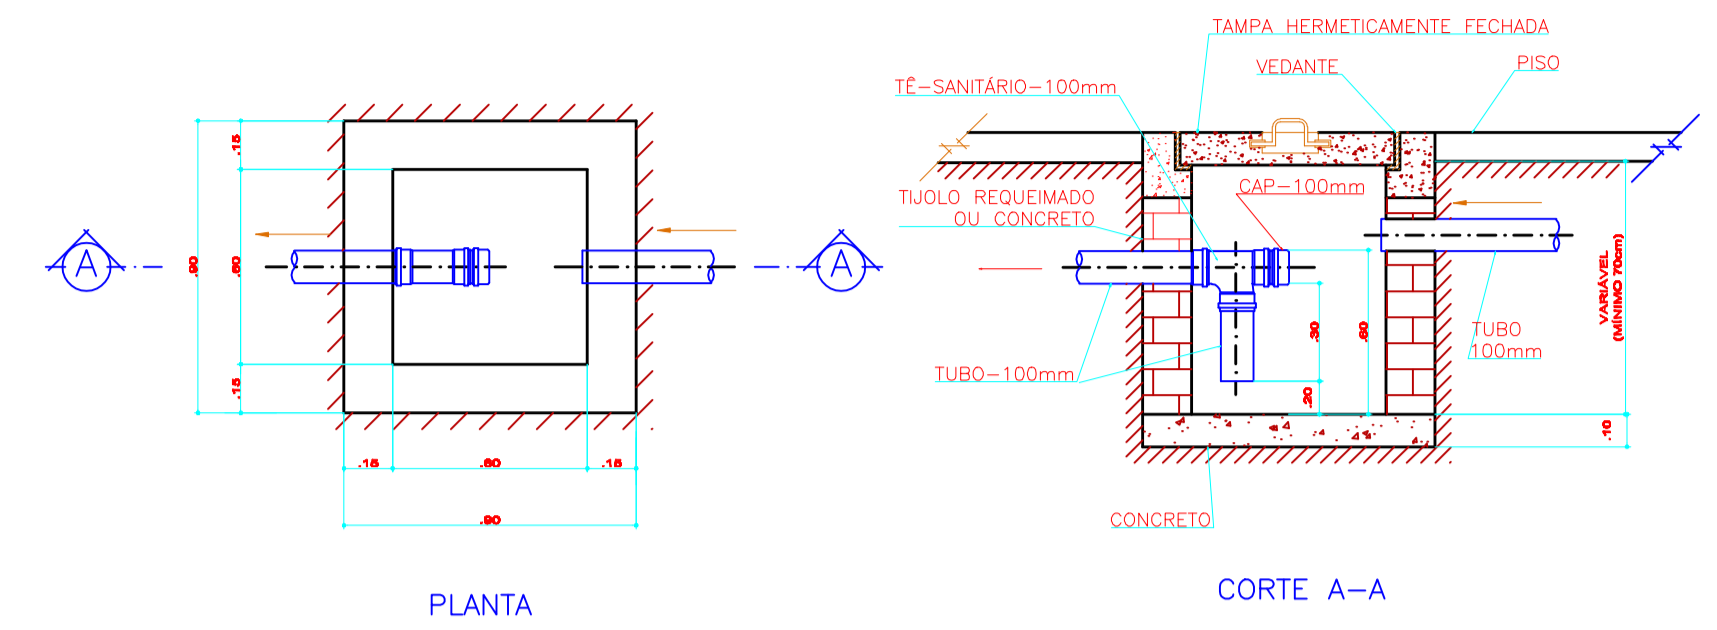

DETALHAMENTO HIDRÁULICO VERTICAL

TÍTULOS
TÉRREO BLOCO 3 ÁGUA SERVIDA
PAVTO TIPO ÁGUA SERVIDA
DETALHAMENTO

PROJETO HIDROSSANITÁRIO **EKRAUSE** ENGENHARIA

PRANCHA 04 /09 AGOSTO 2012 DESENHO 2000

REFERÊNCIAS
 PROJETO RESIDENCIAL MULTIFAMILIAR EM ALVENARIA
 RUA: RUY BARBOSA
 JOINVILLE - SC BAIRRO: COSTA E SILVA

VER PRANCHA 01

PROPRIETÁRIO
 ASSOCIAÇÃO DE PROMITENTES COMPRADORES DE UNIDADES AUTÔNOMAS DO CONDOMÍNIO RESIDENCIAL HOME CLUB RUI BARBOSA - APCRHCRB

CNPJ: 23.160.122/0001-40
 MARCELO MEIER - CPF: 701.909.170-91

RESPONSÁVEL TÉCNICO
EDUARDO F. KRAUSE

ENGENHEIRO CIVIL - CREASC 74002-9
 contato@ekrause.com.br
 (47) 3371-8331

EKRAUSE
ENGENHARIA