




PAVTO COBERTURA
bloco 01, 02 e 03
escala 1/100

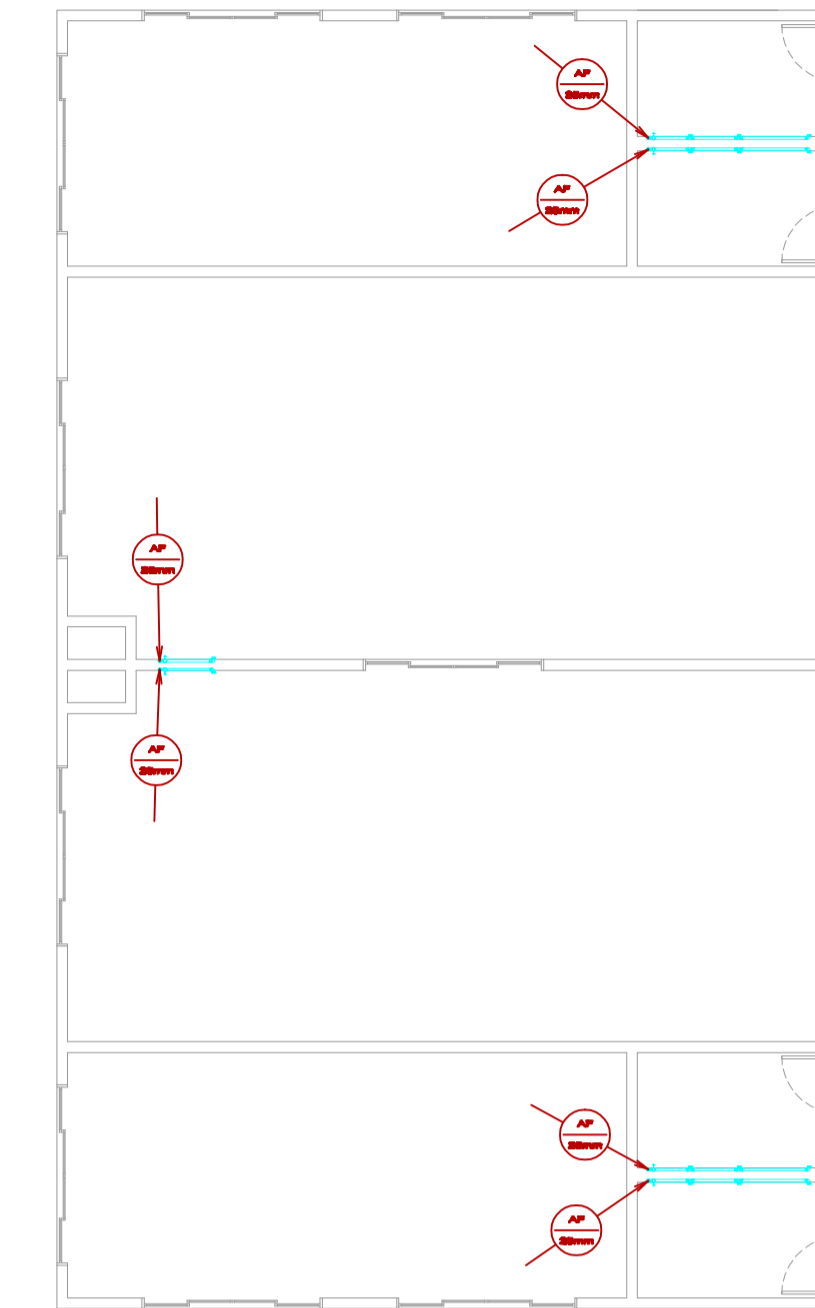

ÁGUA FRIA
SALÃO DE FESTAS
escala 1/100

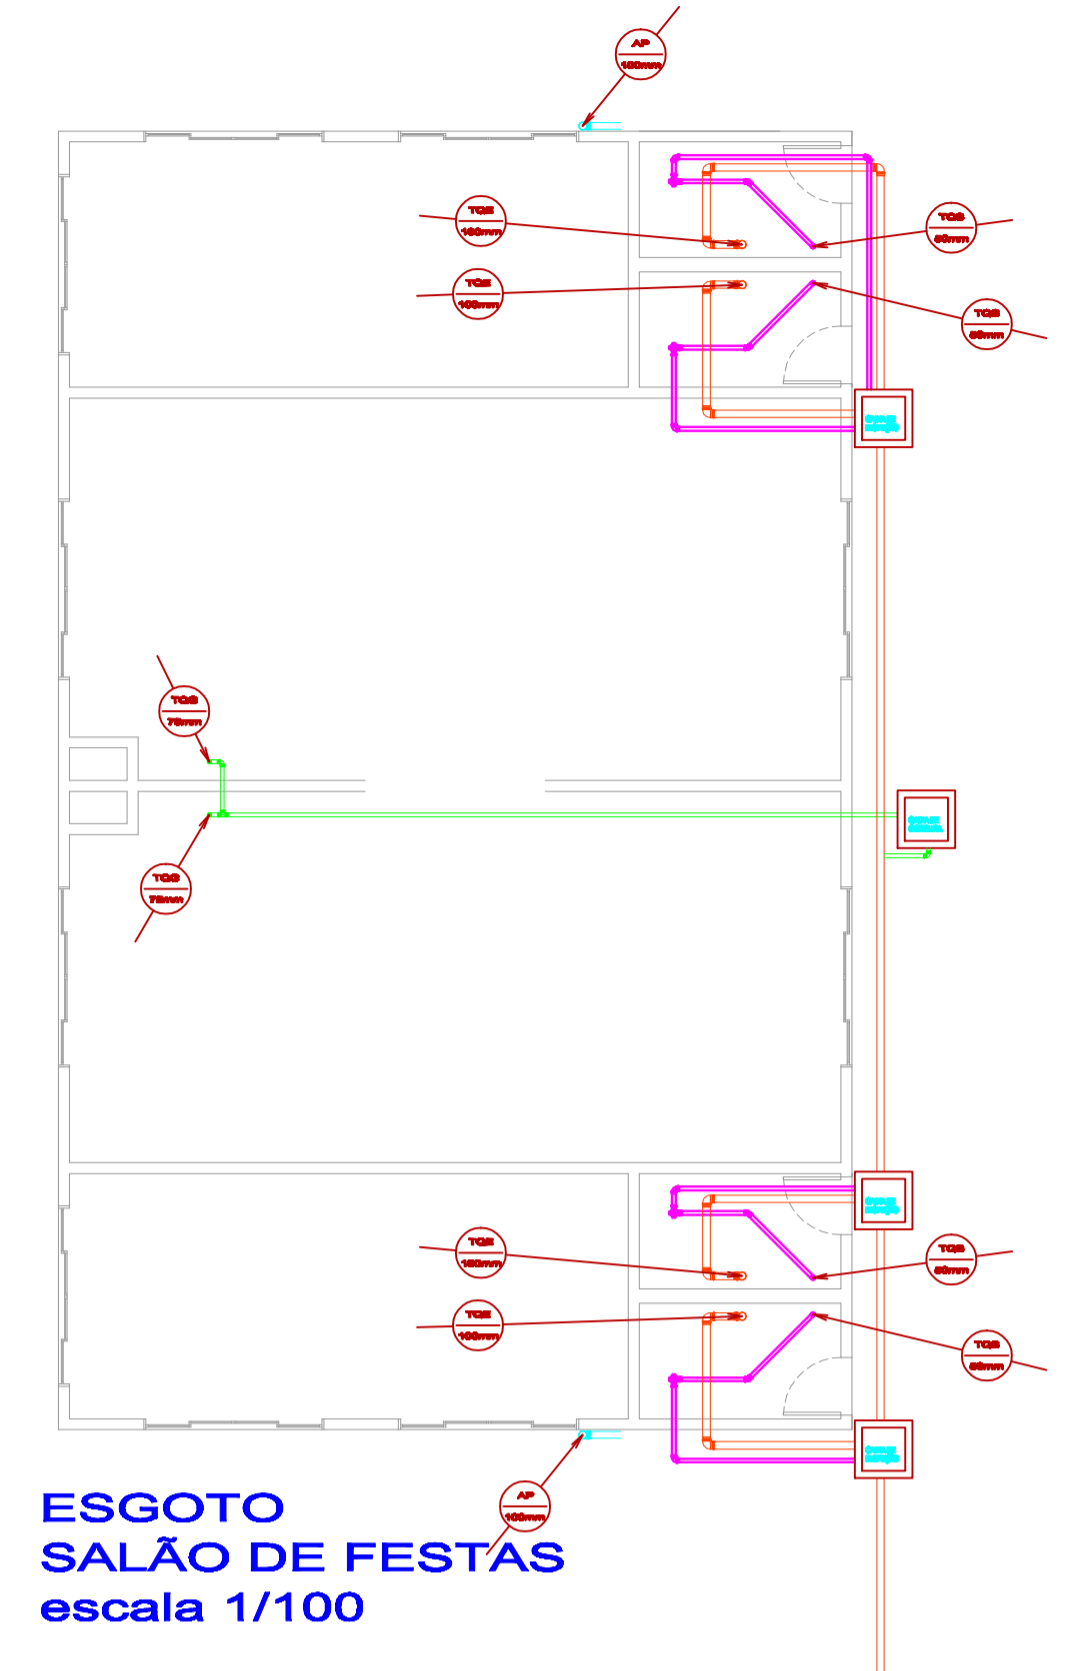

ESGOTO
SALÃO DE FESTAS
escala 1/100

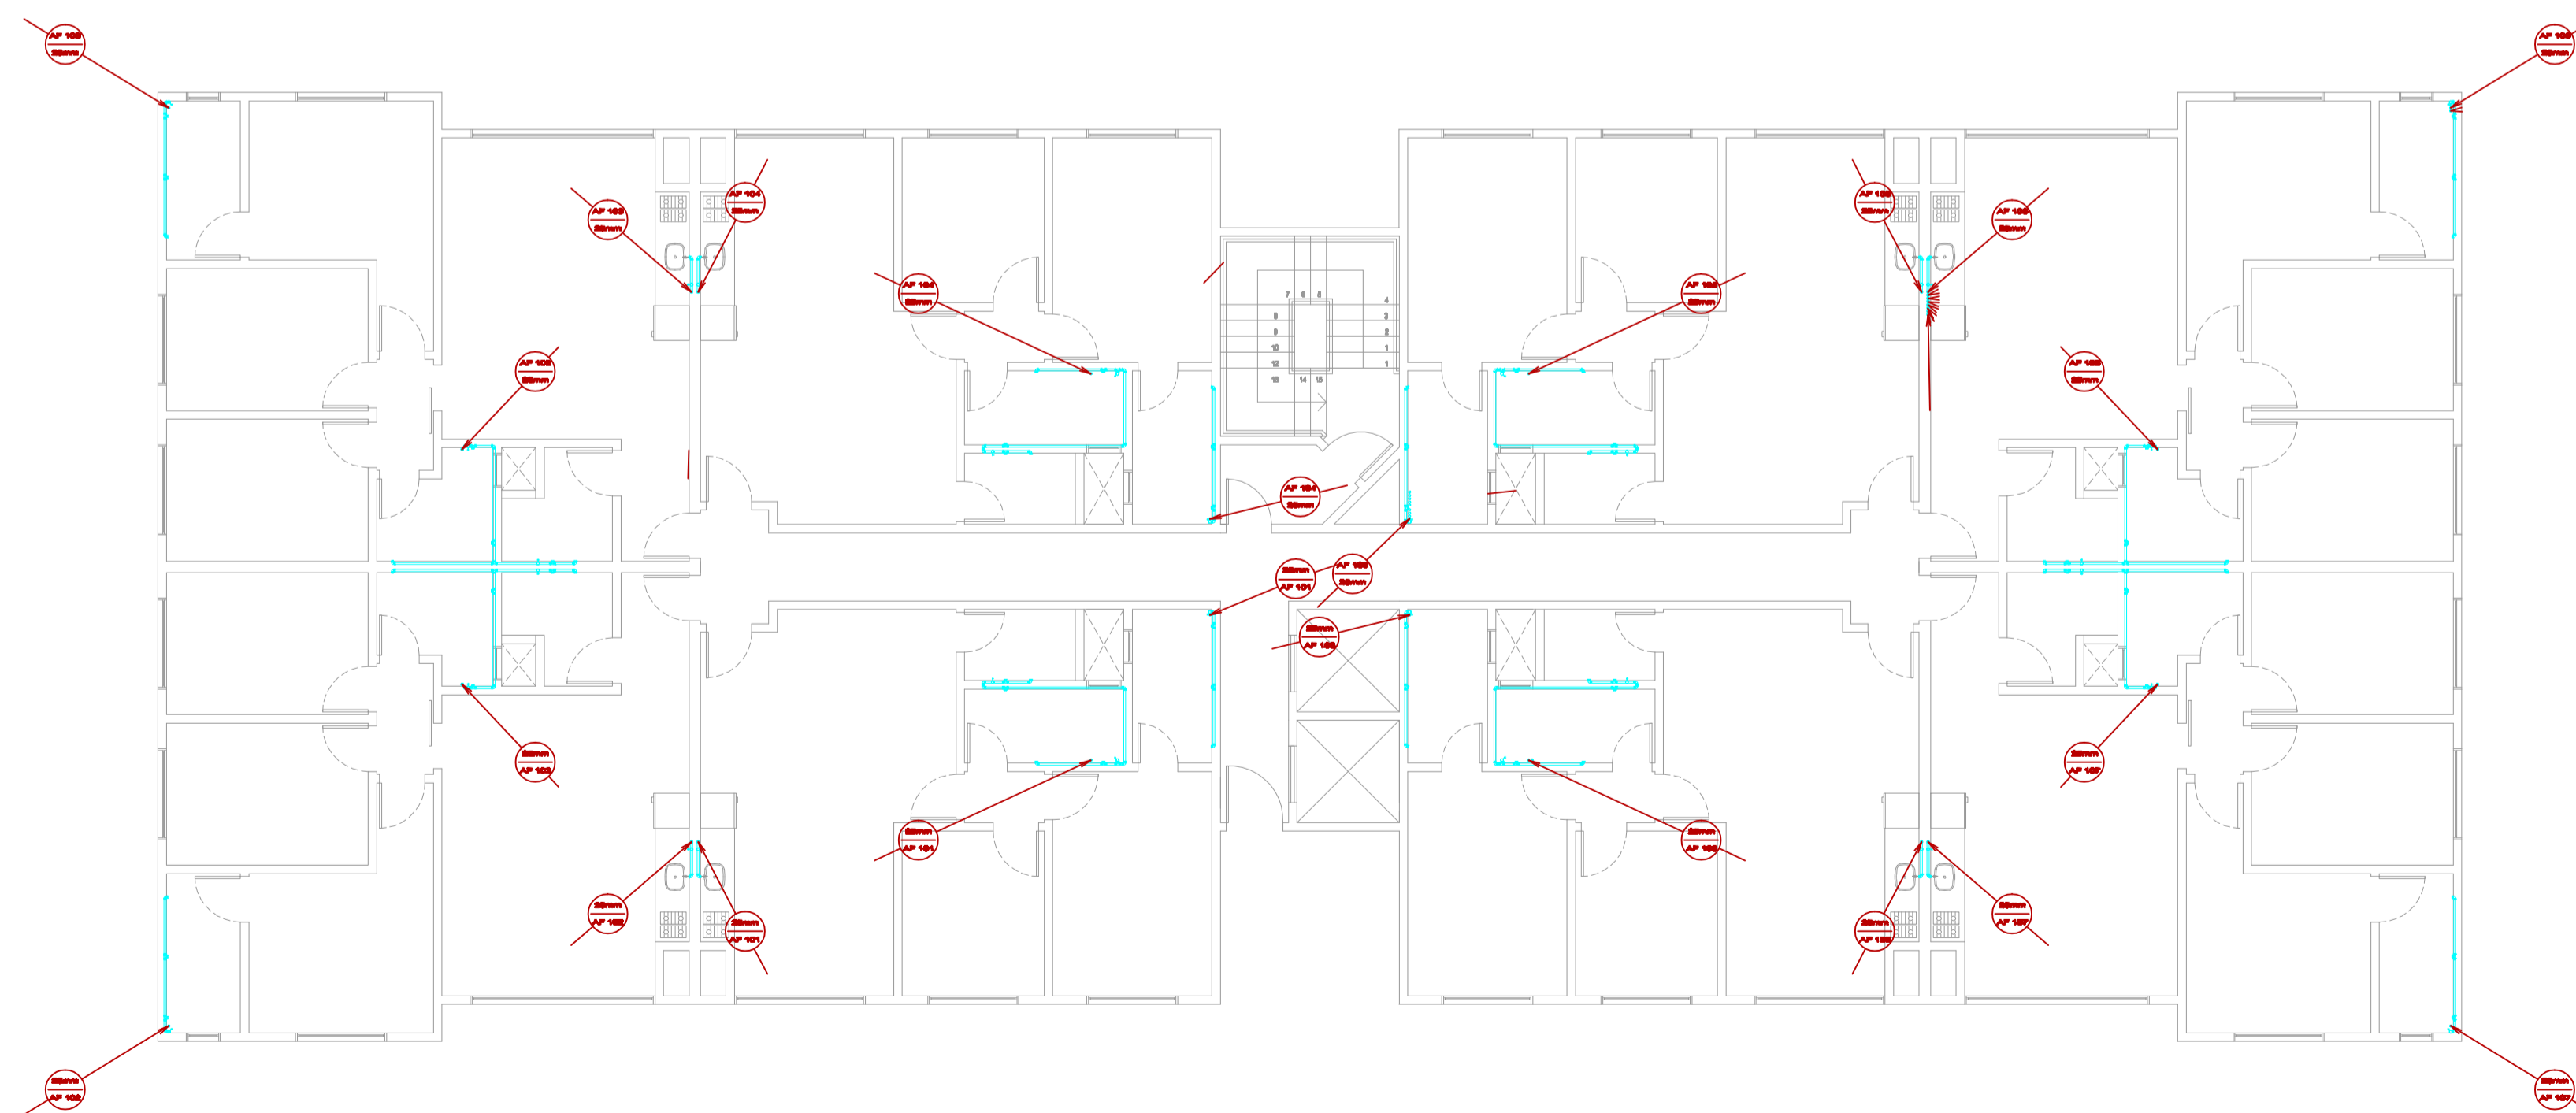

PAVTO TÉRREO
bloco 02
escala 1/100

<p>TÍTULOS</p> <p>TÉRREO BLOCO 2 AF COBERTURA ÁGUA SERVIDA SALÃO DE FESTAS</p> <p>PROJETO HIDROSSANITÁRIO</p>		<p>PRANCHA 05 /09 AGOSTO 2015 DESENHO 2000</p>
<p>REFERÊNCIAS</p> <p>PROJETO RESIDENCIAL MULTIFAMILIAR EM ALVENARIA RUA: RUY BARBOSA JOINVILLE - SC BAIRRO: COSTA E SILVA</p>		<p>VER PRANCHA 01</p>
<p>PROPRIETÁRIO</p> <p>ASSOCIAÇÃO DE PROMITENTES COMPRADORES DE UNIDADES AUTÔNOMAS DO CONDOMÍNIO RESIDENCIAL HOME CLUB RUI BARBOSA - APCRHCRB</p> <p>CNPJ: 23.160.122/0001-40 MARCELO MEIER - CPF: 701.909.170-91</p>		<p>RESPONSÁVEL TÉCNICO</p> <p>EDUARDO F. KRAUSE</p> <p>ENGENHEIRO CIVIL - CREASC 74002-9 contato@ekrause.com.br (47) 3371-8331</p>