


PAVTO TÉRREO
bloco 03
escala 1/100

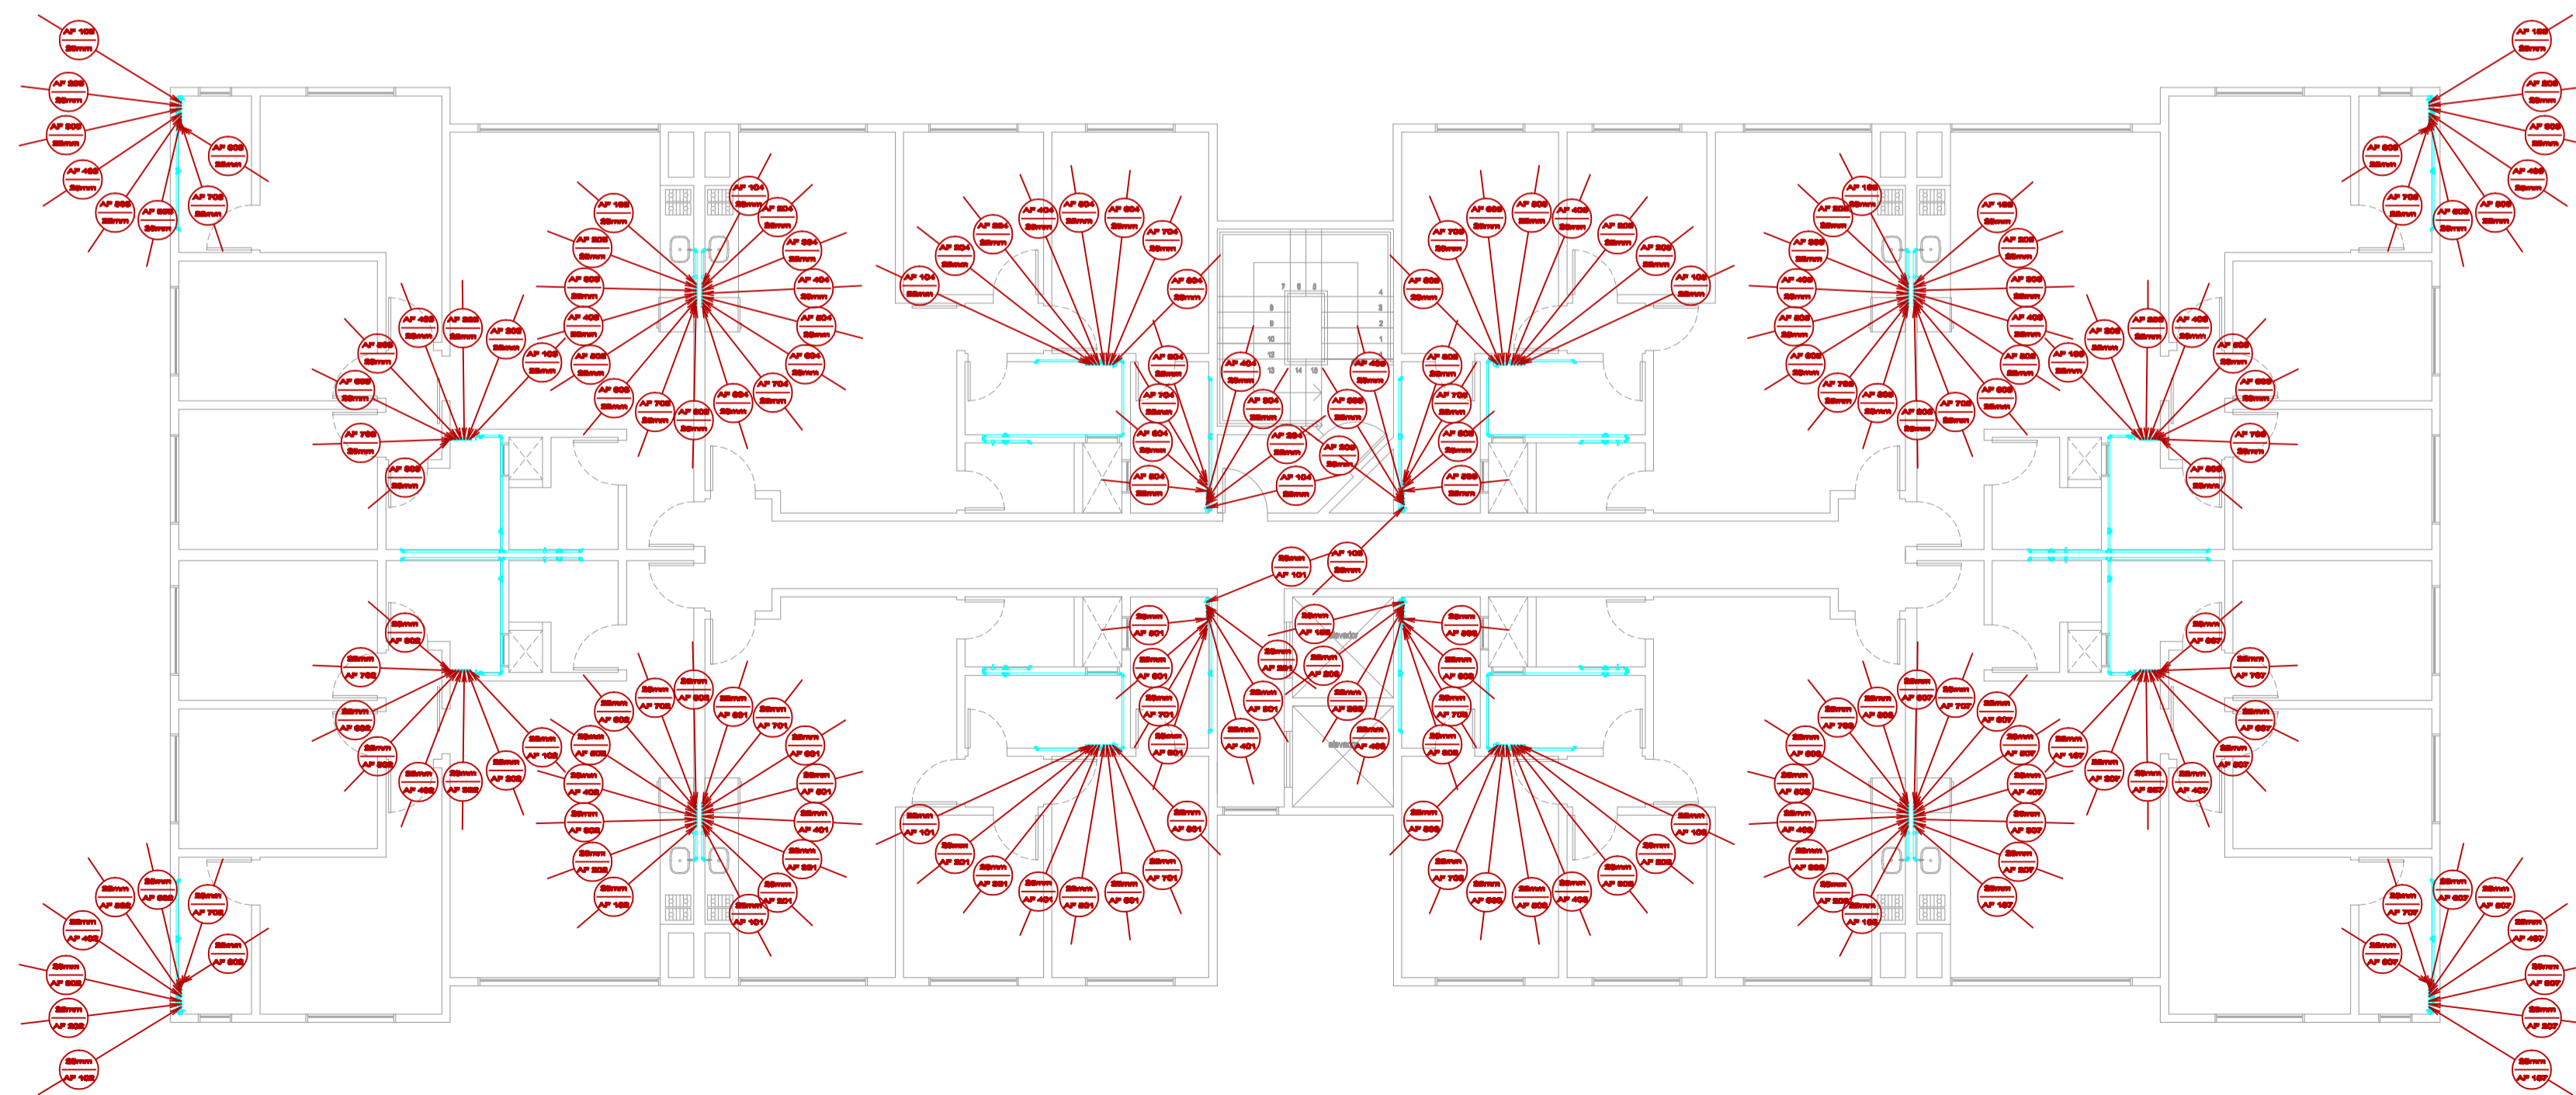

PAVTO TIPO 7X
bloco 01, 02 E 03
escala 1/100

TÍTULOS
PAVTO TIPO AF
TÉRREO BLOCO 3 AF

PRANCHA 06 / 09
AGOSTO 2012
DESENHO 2000
JARAQUÁ DO SUL-SC

PROJETO HIDROSSANITÁRIO

REFERÊNCIAS
PROJETO RESIDENCIAL MULTIFAMILIAR EM ALVENARIA
RUA: RUY BARBOSA
JOINVILLE - SC BAIRRO: COSTA E SILVA

VER PRANCHA 01

PROPRIETÁRIO
ASSOCIAÇÃO DE PROMITENTES COMPRADORES DE UNIDADES AUTÔNOMAS DO CONDOMÍNIO RESIDENCIAL HOME CLUB RUI BARBOSA - APCRHCRB

CNPJ: 23.160.122/0001-40
MARCELO MEIER - CPF: 701.909.170-91

RESPONSÁVEL TÉCNICO
EDUARDO F. KRAUSE

ENGENHEIRO CIVIL - CREASC 74002-9
contato@ekrause.com.br
(47) 3371-8331