


ARRUAMENTO (FUTURO PROLONGAMENTO DA AVENIDA ALMIRANTE JACEGUAY)

AVENIDA ALMIRANTE JACEGUAY

ÁREA DESTINADA A
AMPLIAÇÃO DA
AV. ALMIRANTE JACEGUAY:
1.880,29m²

ARRUAMENTO (FUTURO PROLONGAMENTO DA AVENIDA ALMIRANTE JACEGUAY)

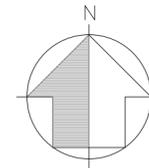

LEGENDA

- ETAPA DE CONSTRUÇÃO 01 ÁREA COMUM A=3.791,91m²
- ETAPA DE CONSTRUÇÃO 01 - SUBCONDOMÍNIO 01 A=3.497,48m²
- ETAPA DE CONSTRUÇÃO 02 A=4.011,35m²
- ETAPA DE CONSTRUÇÃO 03 A=2.767,62m²
- ETAPA DE CONSTRUÇÃO 04 A=892,97m²


04	04/06/2019	REVISÃO GERAL	RENATA RUAS
03	16/04/2019	REVISÃO GERAL	RENATA RUAS
02	13/02/2019	REVISÃO GERAL	RENATA RUAS
01	07/12/2018	REVISÃO GERAL	RENATA RUAS
00	06/12/2017	EMIÇÃO INICIAL	KALINE KALIL
REVISÃO	DATA	DESCRIÇÃO	DESENHO

P.M.J. ASSINATURAS

PREFEITURA MUNICIPAL DE JOINVILLE SECRETARIA DE AGRICULTURA E MEIO AMBIENTE PROJETO Nº EM CONFORMIDADE COM A LEI DE USO E OCUPAÇÃO DO SOLO EM VIGOR UNIDADE DE APROVAÇÃO DE PROJETOS	PROPRIETÁRIO: HACASA ADMINISTRAÇÃO E EMPREENDIMENTOS IMOBILIÁRIOS S/A CNPJ 83.796.284/0001-00 RESPONSÁVEL EXECUÇÃO: JEAN PIERRE LOMBARD CREA/SC 106.262-9 AUTOR DO PROJETO: CARLOS CAMPELO ARQUITETO E URBANISTA CAU A2046-0
--	---

PROJETO LEGAL RESIDENCIAL MULTIFAMILIAR VERTICAL

ASSUNTO	DATA
SITUAÇÃO / FASES	06/12/17
PROPRIETÁRIO	ESCALA
HACASA EMPREENDIMENTOS IMOBILIÁRIOS	1/500
ENDEREÇO DA OBRA	FOLHA
RUA PRESIDENTE PRUDENTE DE MORAES,890 SANTO ANTONIO - JOINVILLE - SC	02

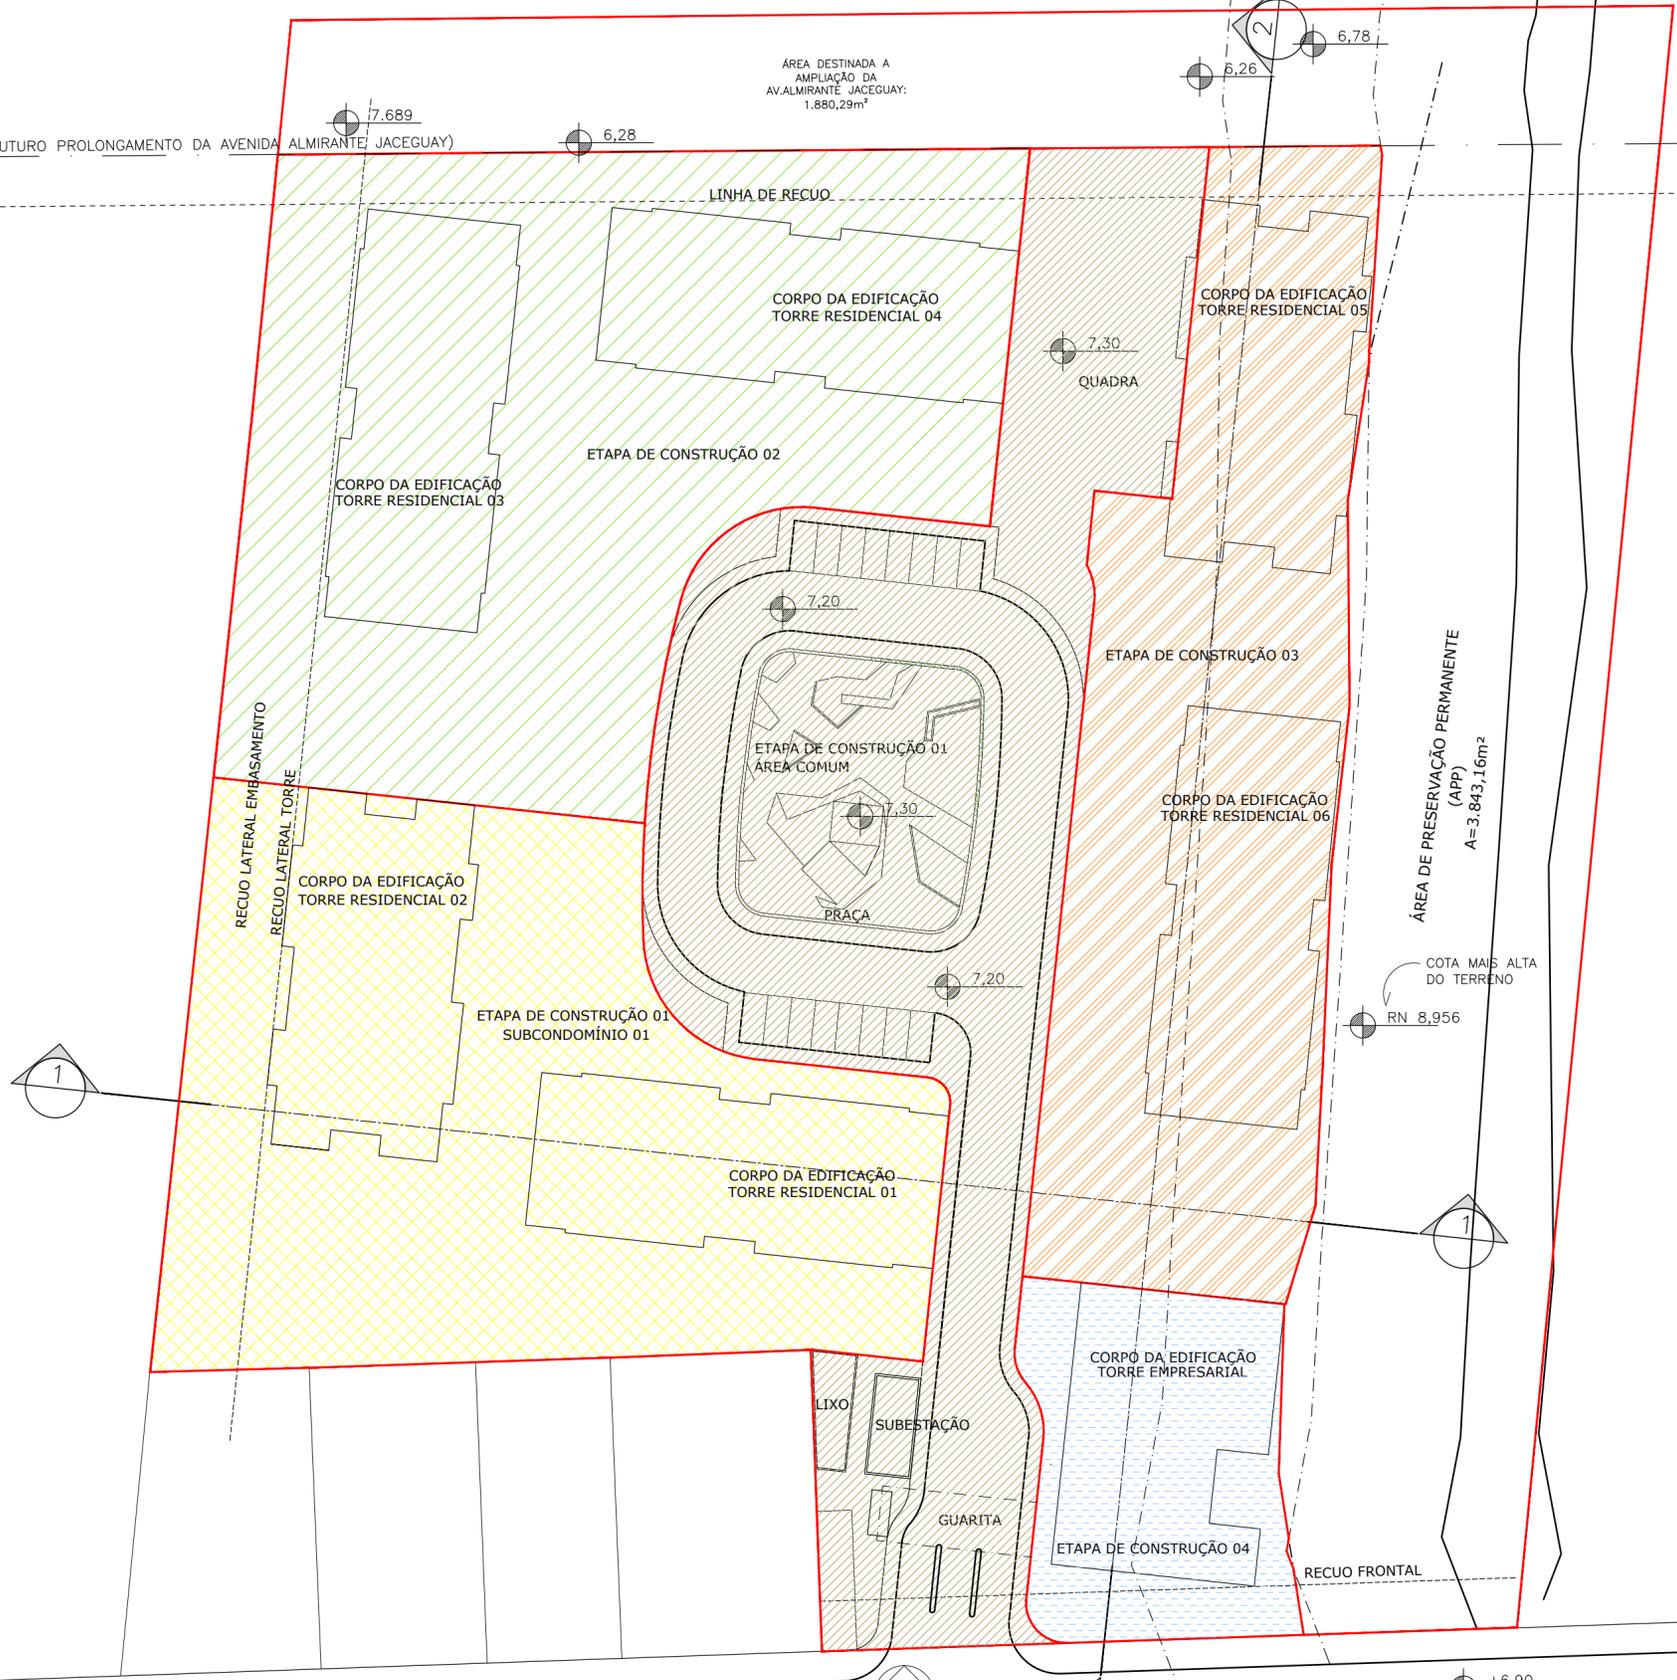

01 SITUAÇÃO/FASES
ESCALA: 1/500

RUA PRESIDENTE PRUDENTE DE MORAES



+7,08

+6,97

+6,90