

QUADRO DE AREA PRIVATIVA

APTO	AREA COBERTA (m2)
2Q-01	71,69
2Q-02	69,71
2Q-03	69,71
2Q-04	71,69
2Q-05	71,69
2Q-06	73,6
2Q-07	73,6
2Q-08	71,69
3Q-01	90,55
3Q-02	87,89
3Q-03	90,55
3Q-04	90,55
3Q-05	87,89
3Q-06	90,55

LEGENDA

- UNIDADES RESIDENCIAIS
- CIRCULAÇÃO VERTICAL
- CIRCULAÇÃO HORIZONTAL
- SACADAS
- AREA TÉCNICA

01 PAVIMENTO TIPO - 2Q
ESCALA: 1/100

REVISÃO	DATA	DESCRIÇÃO	DESENHO
03	16/04/2019	REVISAO GERAL	RENATA RUAS
02	13/02/2019	REVISAO GERAL	RENATA RUAS
01	07/12/2018	REVISAO GERAL	RENATA RUAS
00	06/12/2017	EMISSÃO INICIAL	KALINE KALIL

P.M.J. ASSINATURAS

PREFEITURA MUNICIPAL DE JOINVILLE
SECRETARIA DE AGRICULTURA E MEIO AMBIENTE

PROJETO Nº
EM CONFORMIDADE COM A LEI DE
USO E OCUPAÇÃO DO SOLO EM VIGOR

UNIDADE DE APROVAÇÃO DE PROJETOS


PROPRIETÁRIO:
HACASA ADMINISTRAÇÃO E
EMPREENDIMIENTOS IMOBILIÁRIOS S/A
CNPJ 83.796.284/0001-00

RESPONSÁVEL EXECUÇÃO:
JEAN PIERRE LOMBARD
CREA/SC 106.262-9

AUTOR DO PROJETO:
CARLOS CAMPELO
ARQUITETO E URBANISTA CAU A2046-0

PROJETO LEGAL RESIDENCIAL MULTIFAMILIAR VERTICAL

ASSUNTO	DATA
PLANTA PERÍMETRO TORRES RESIDENCIAIS	06/12/17
PROPRIETÁRIO	ESCALA
HACASA EMPREENDIMIENTOS IMOBILIÁRIOS	1/100
ENDEREÇO DA OBRA	FOLHA
RUA PRESIDENTE PRUDENTE DE MORAES,890 - SANTO ANTONIO - JOINVILLE - SC	07

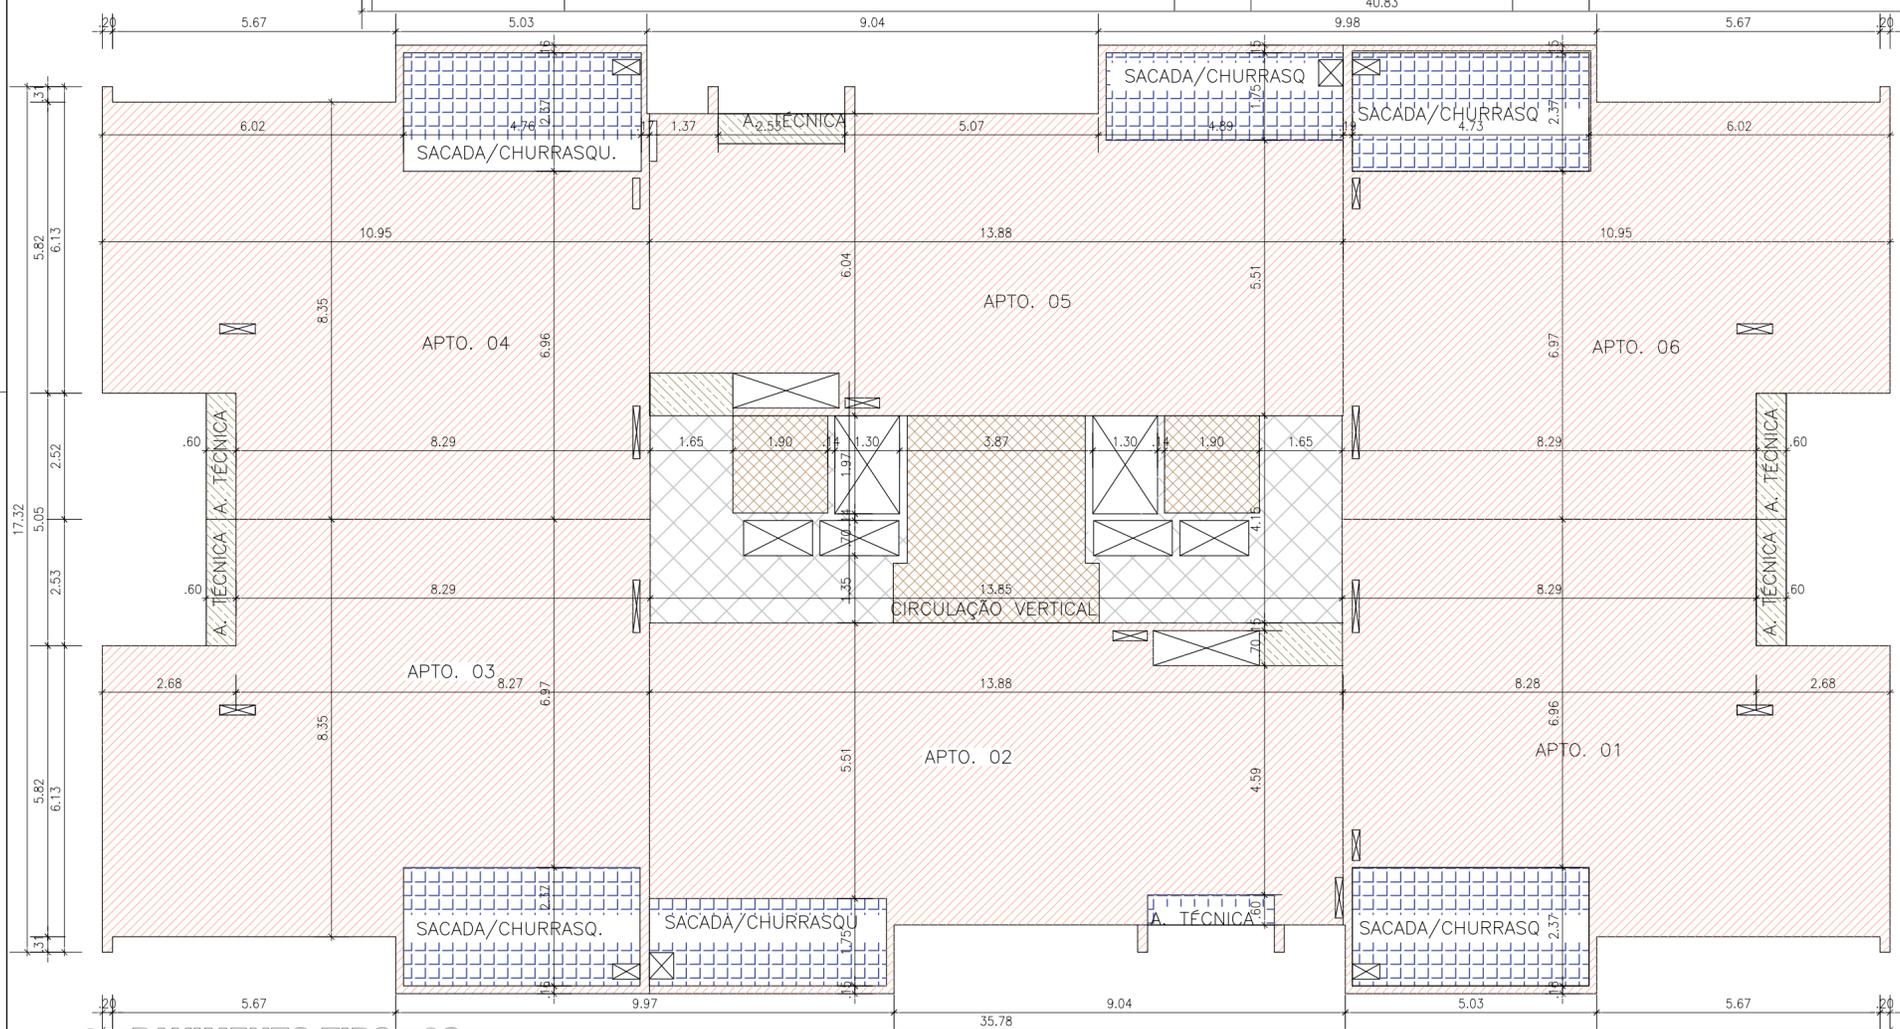

02 PAVIMENTO TIPO - 3Q
ESCALA: 1/100