



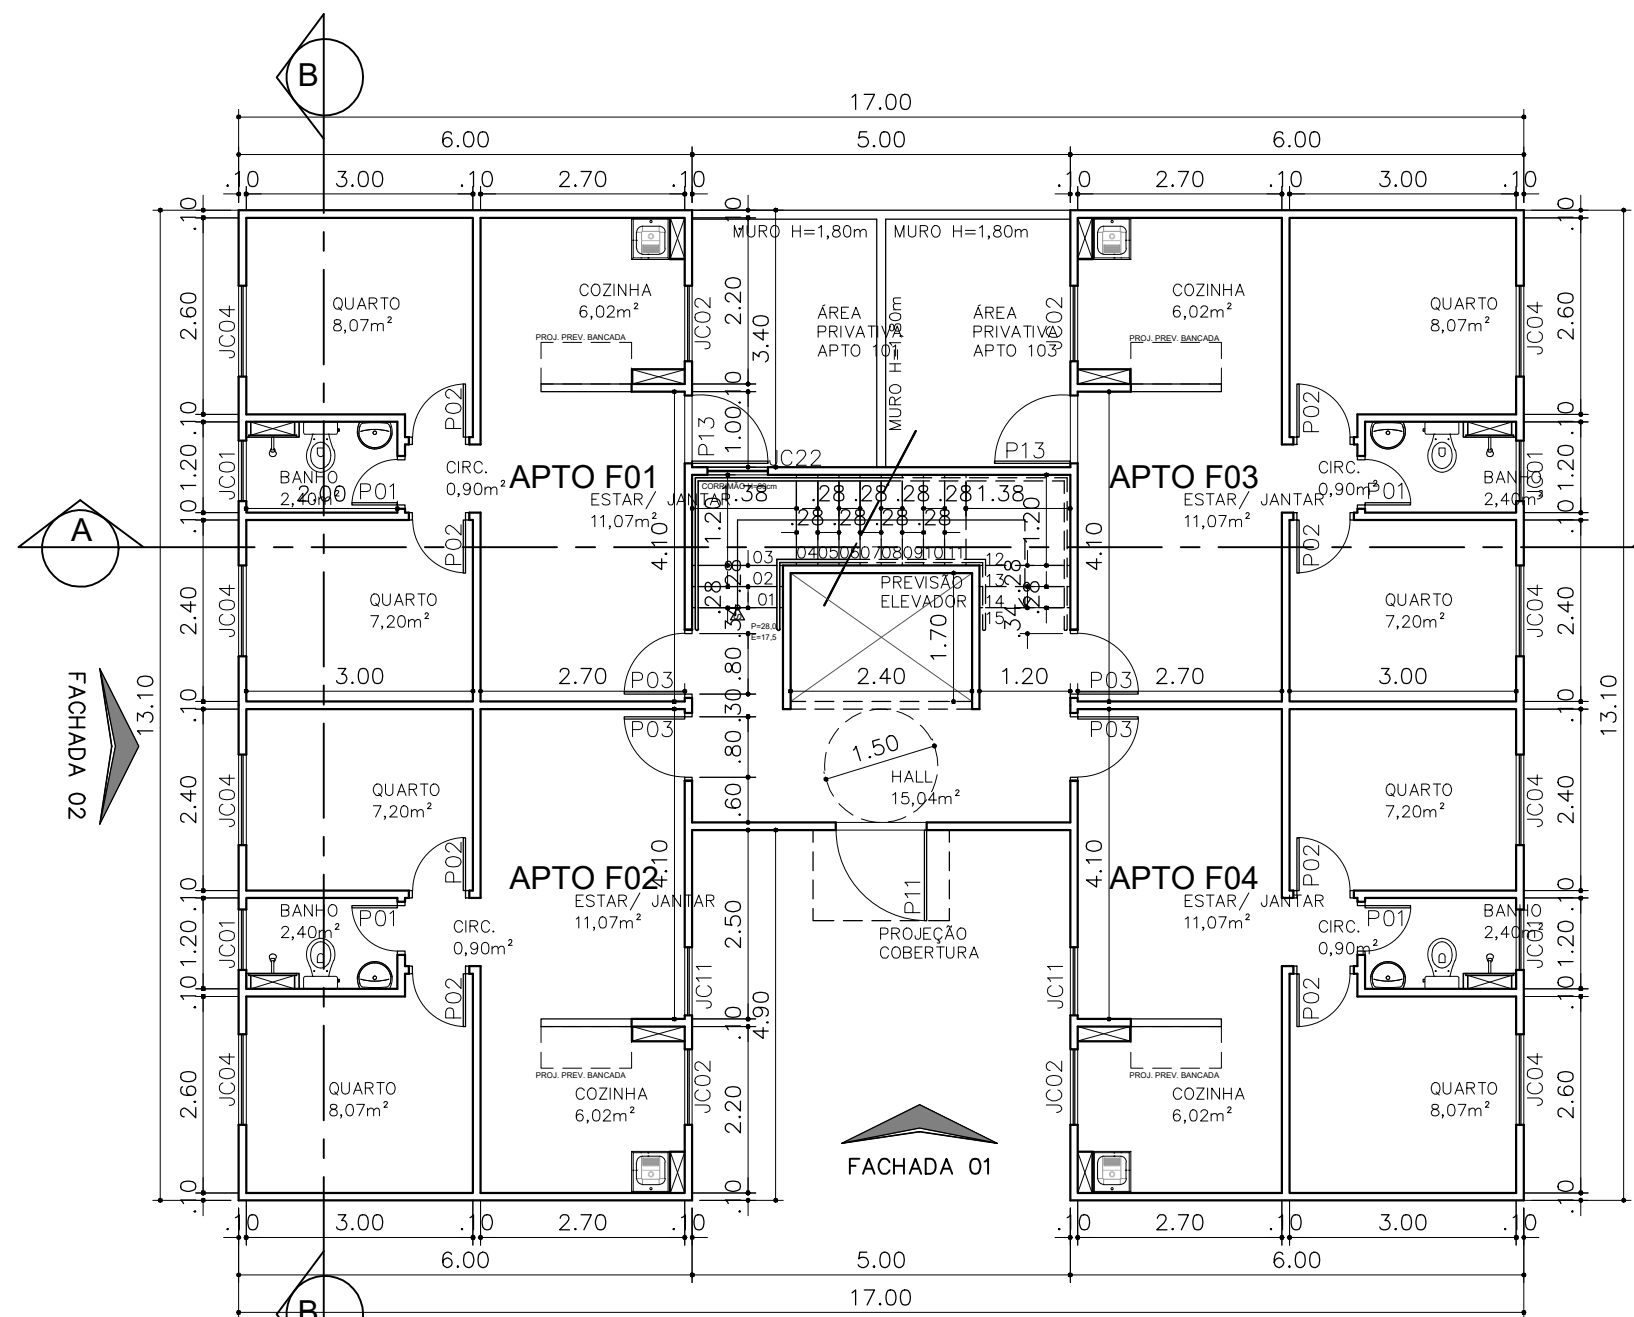

PLANTA PAV. TÉRREO - BLOCO 01


ESC. 1:100
ÁREA: 181,20m²
PERÍMETRO: 76,80m

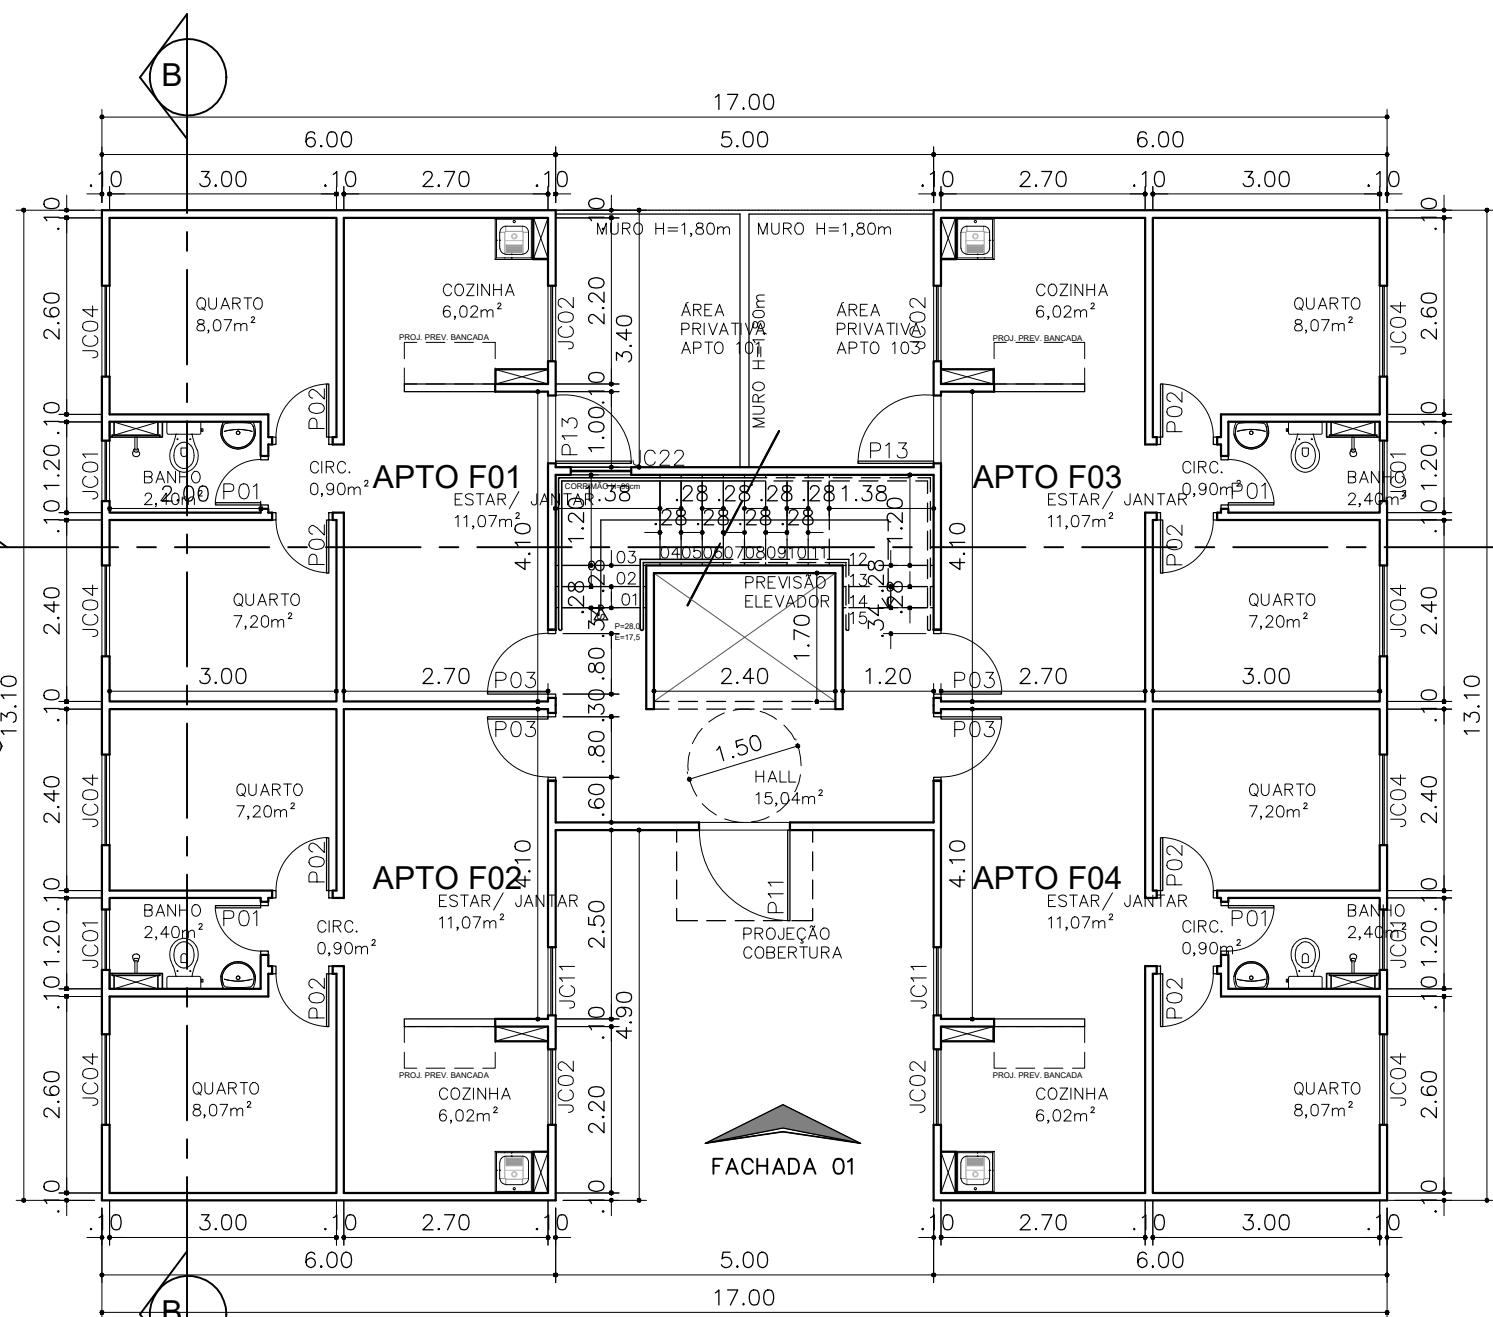

PLANTA PAV. TÉRREO - BLOCO 02 AO 15

ESC. 1:100
ÁREA: 181,20m²
PERÍMETRO: 76,80m

NOTA: Blocos com área privativa na lateral deve apresentar acesso a mesma pelo quarto de casal, na qual a janela JC04 é substituída pela porta P07.

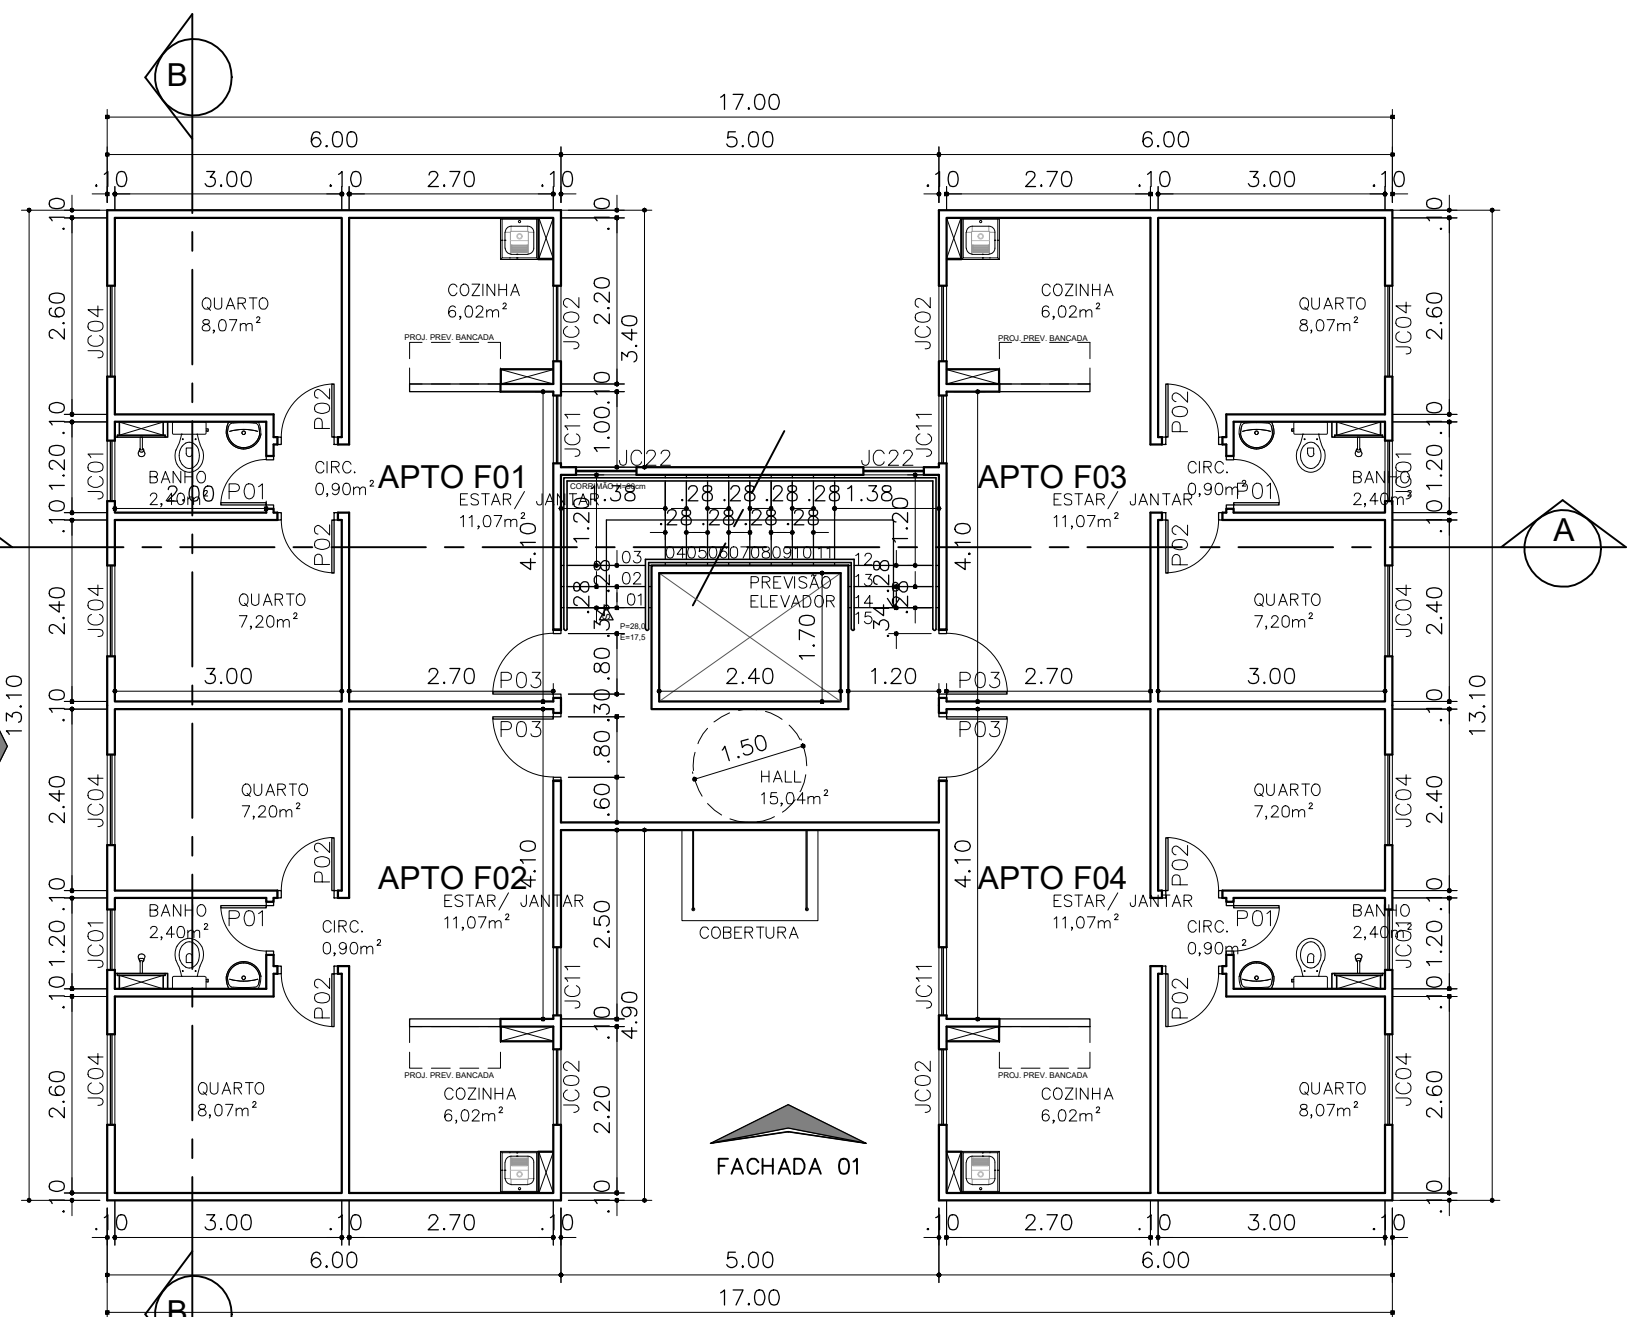

PLANTA PAV. TIPO - BLOCO 01 AO 15

ESC. 1:100
ÁREA: 181,20m²
PERÍMETRO: 76,80m

JANELAS E FECHAMENTOS		
Esq.	Largura (m)	Altura (m)
JC01	0,797	0,767
JC02	0,997	1,167
JC04	1,197	1,167
JC07	0,797	0,167**
JC11	0,897	2,167
JC12	1,197	1,167*
JC22	0,797	1,167

* Especifico para o banho dos aptos adaptáveis. O caixilho terá bandeira fixa inferior e basculante superior.
** Quadro de ventilação da cobertura.

PORTAS		
P01	0,62	2,10
P02	0,72	2,10
P03	0,82	2,10
P07	1,20	2,10
P11	1,20	2,10
P13	0,90	2,10*
P16	0,90	2,10**

* Porta de vidro com iluminação a LED para acesso à área privativa.


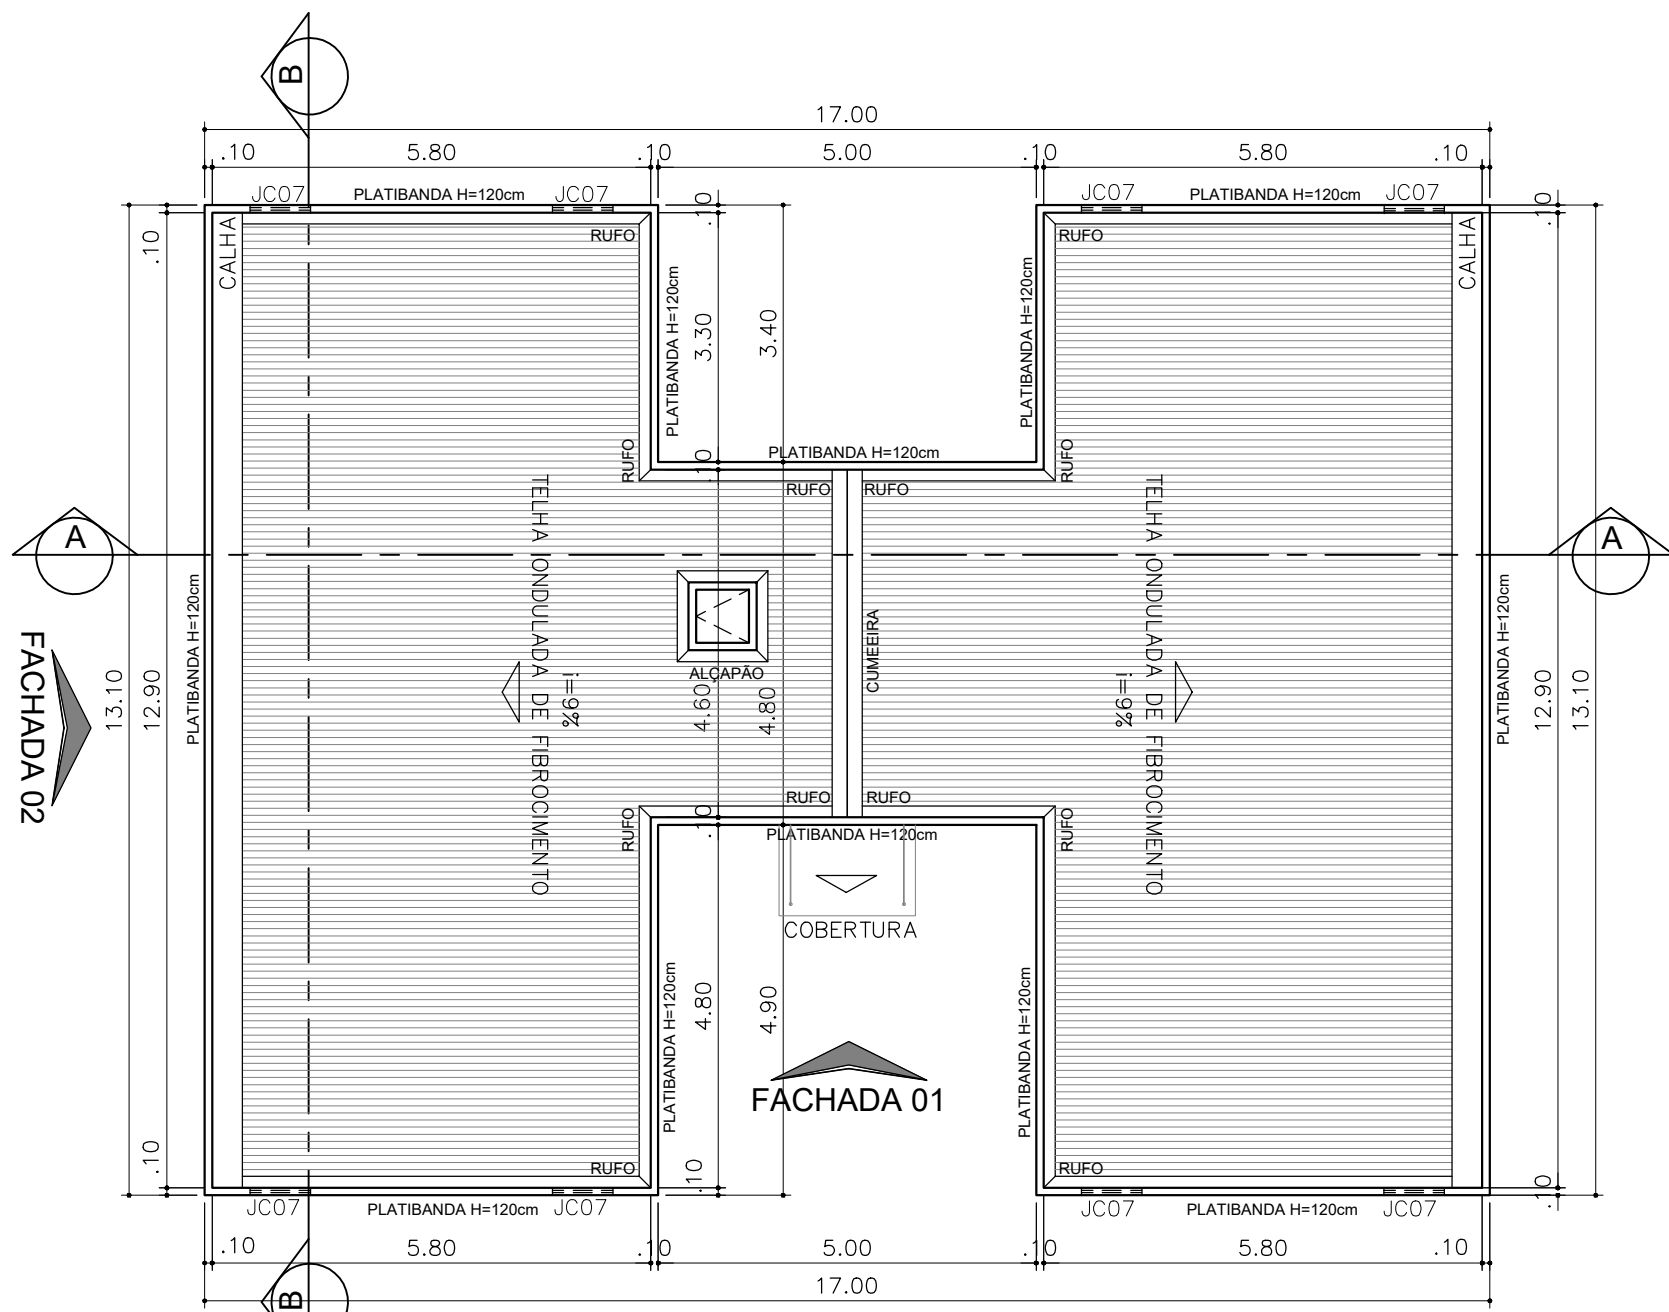



DIAGRAMA DE COBERTURA - BLOCOS 01 AO 15

ESC. 1:100

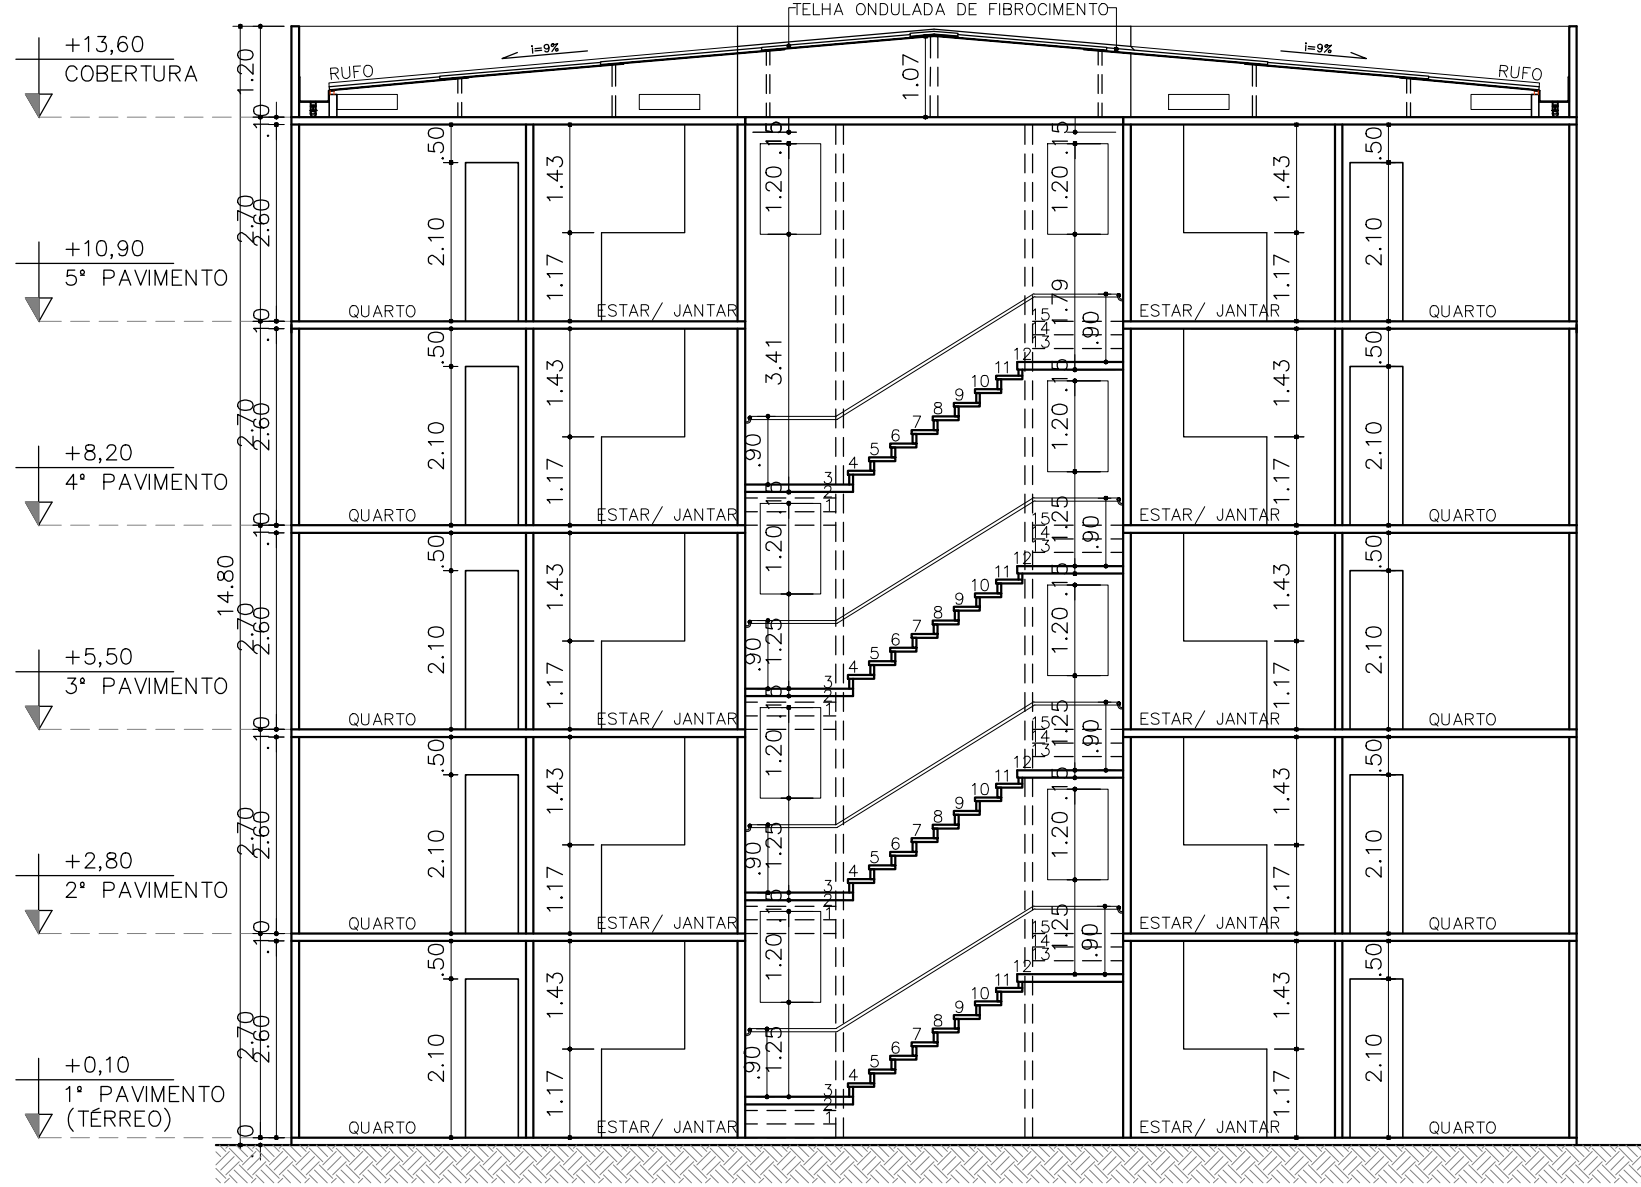


CORTE AA - BLOCOS 01 AO 15

ESC. 1:100

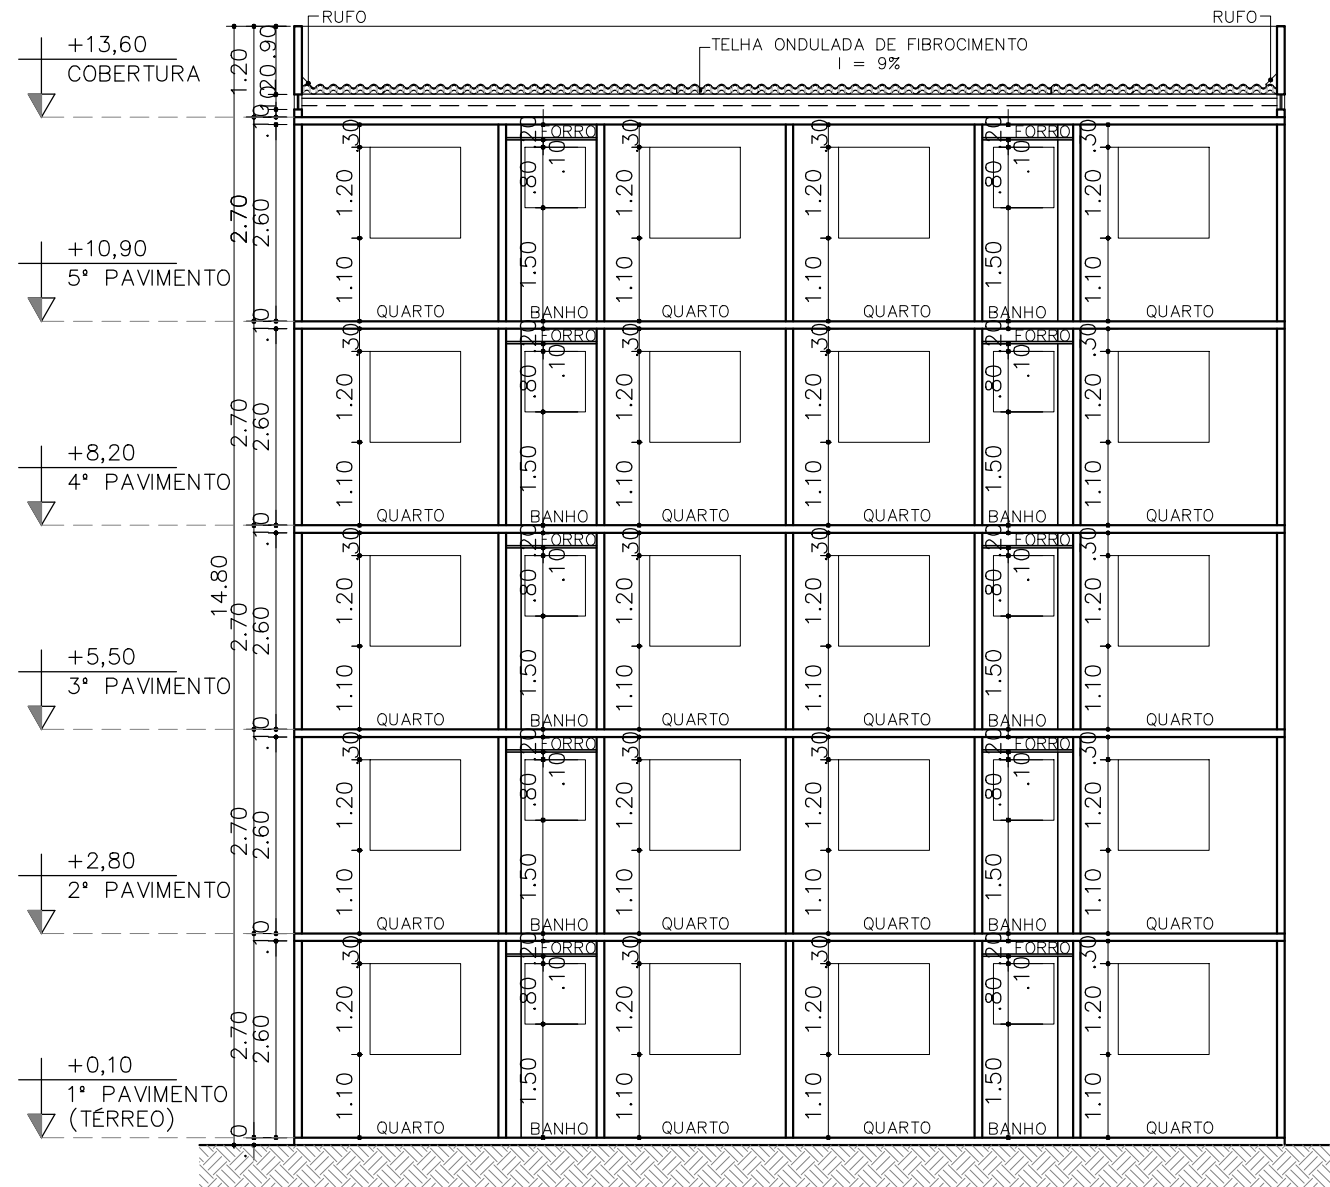


CORTE BB - BLOCOS 01 AO 15


ESC. 1:100

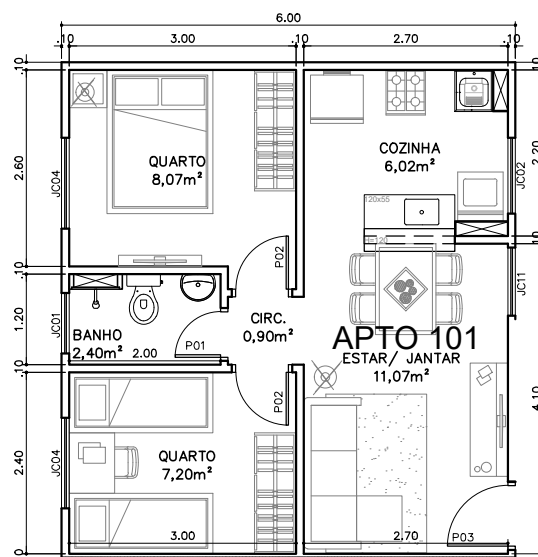


DETALHE DO LAYOUT DOS APARTAMENTOS COMUNS

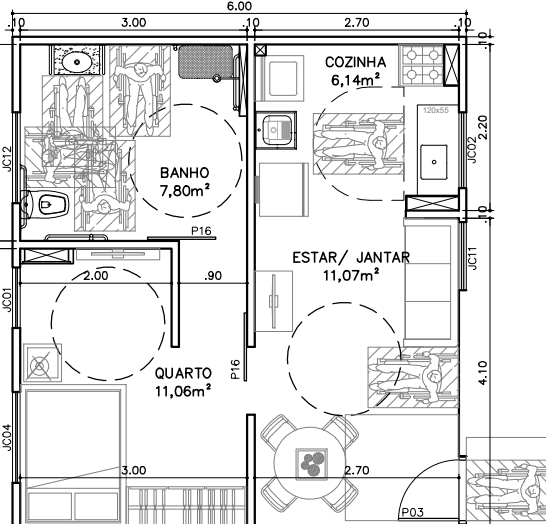

DETALHE DO LAYOUT DOS APARTAMENTOS COM POSSIBILIDADE DE ADAPTAÇÃO BLOCOS 01, 02 E 03: 102 E 104

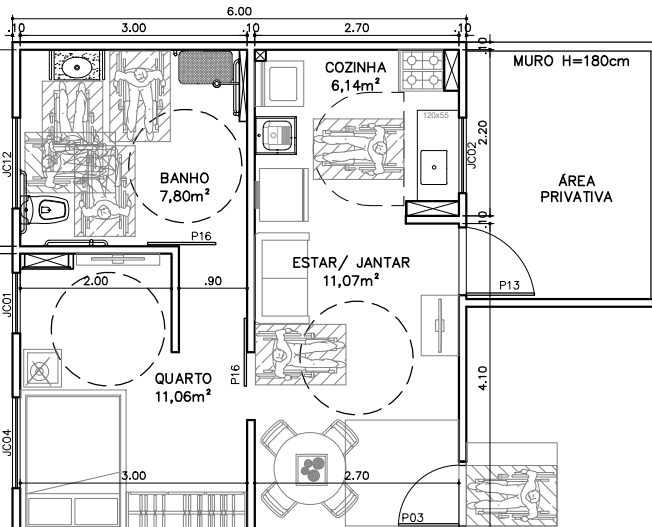


DETALHE DO LAYOUT DOS APARTAMENTOS COM POSSIBILIDADE DE ADAPTAÇÃO BLOCOS 01 E 03: 101 E 103

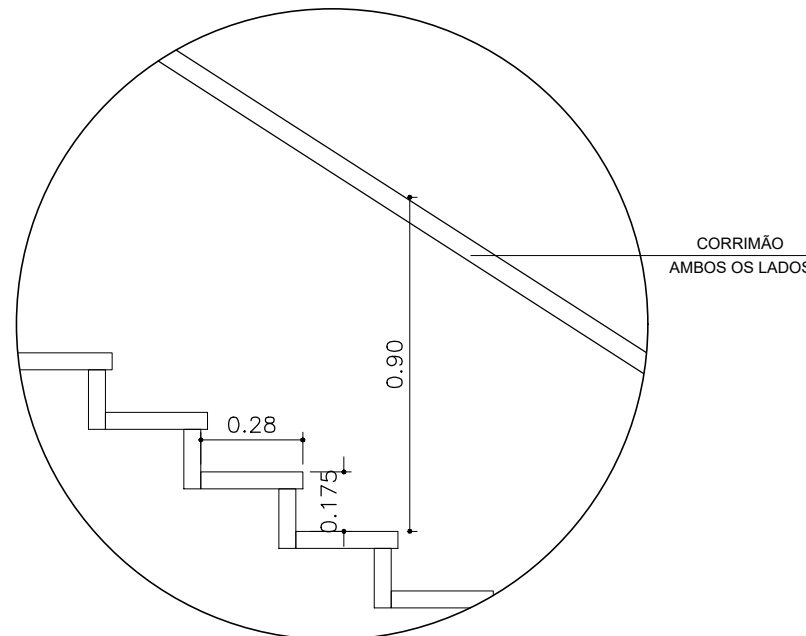


DETALHE - ESCADA

SEM ESCALA

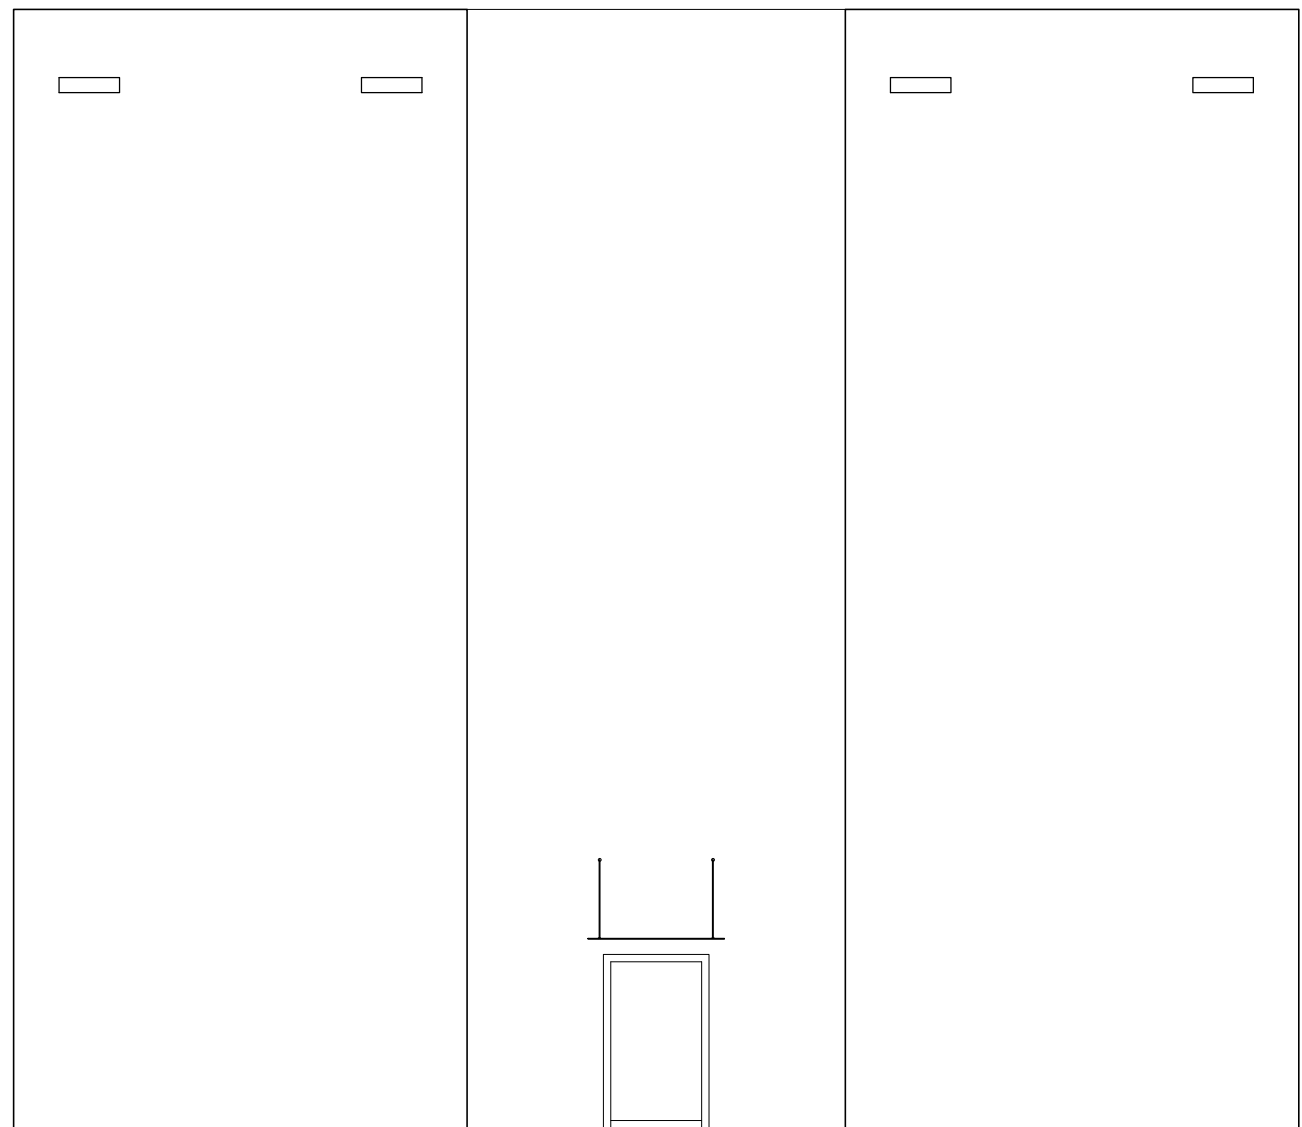

ELEVACÃO 01 - BLOCOS 01 AO 15

ESC. 1:100

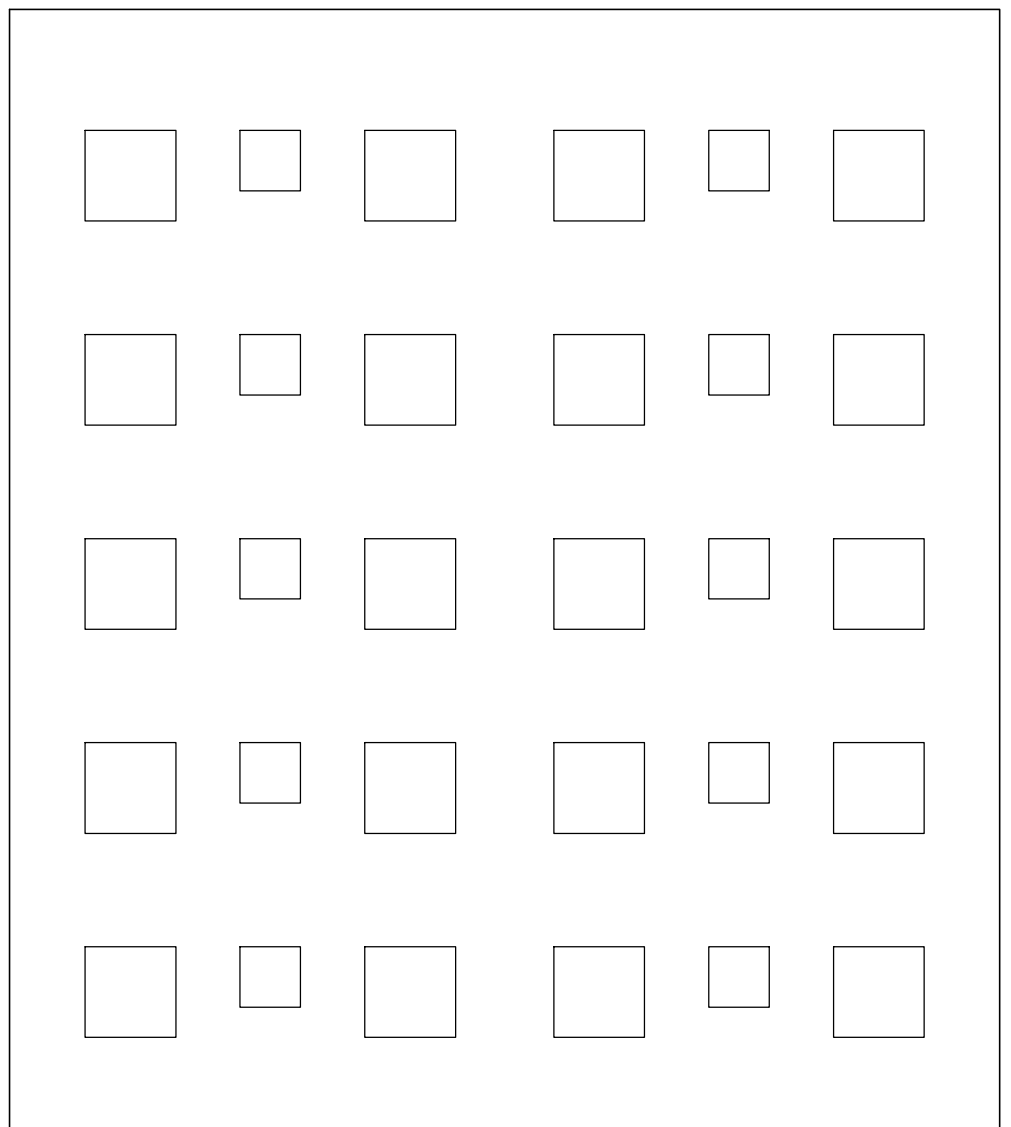

ELEVACÃO 02 - BLOCOS 01 AO 15

ESC. 1:100

Corpo de Bombeiros	Prefeitura
Obra:	
CONJUNTO RESIDENCIAL FECHADO JARDIM DI STUTTGART	
Endereço:	
RUA ISRAEL - BAIRRO JOÃO COSTA - S/N JOINVILLE/ SC	
Autor do Projeto:	Responsável Técnico:
Proprietário:	
Referências:	
PLANTAS, CORTES E ELEVACÕES TIPOLOGIA	
Escala:	INDICADA
Data:	15/05/2019
Desenho:	Débora Maeda
Prancha:	
03 /05	