
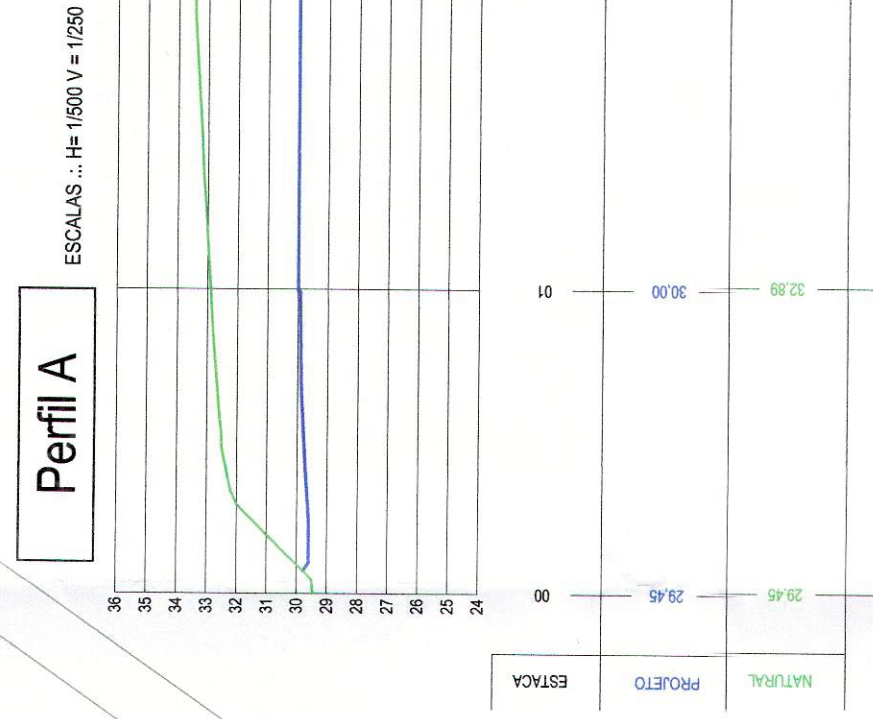
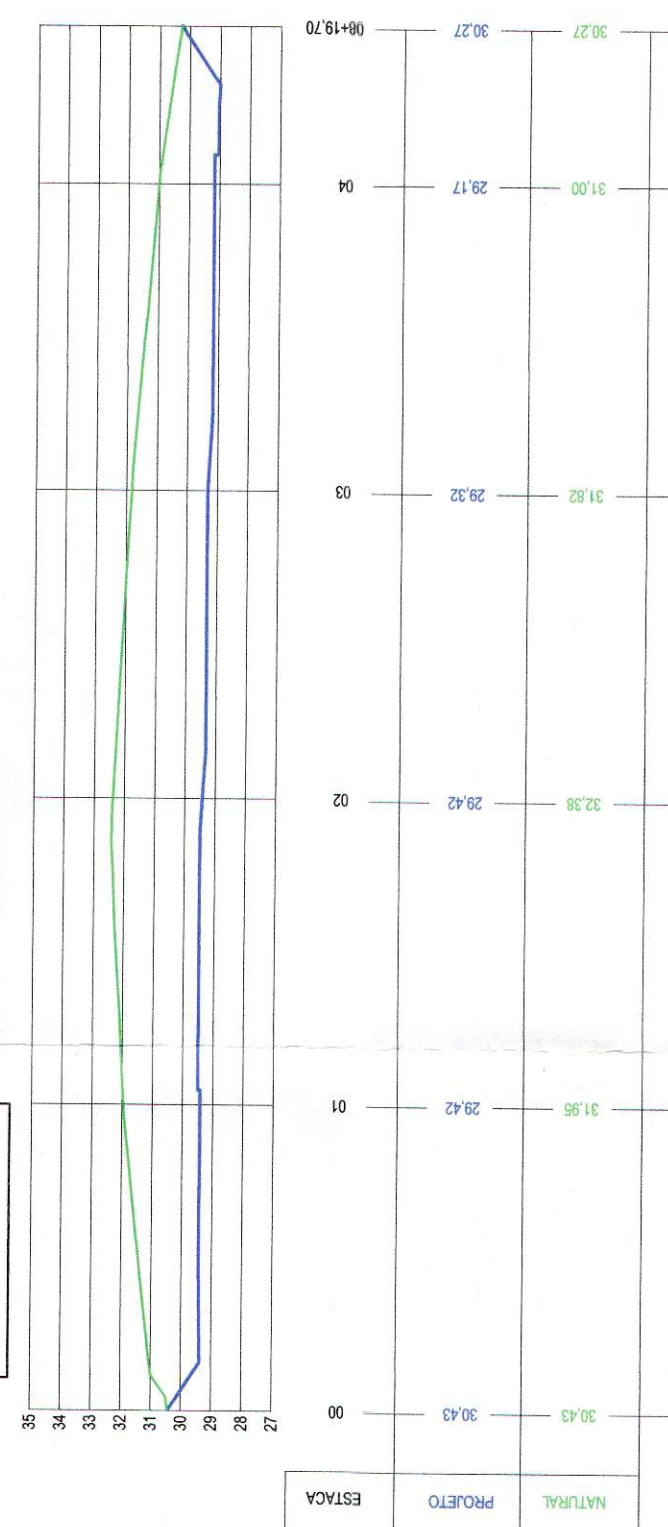
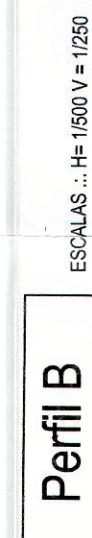
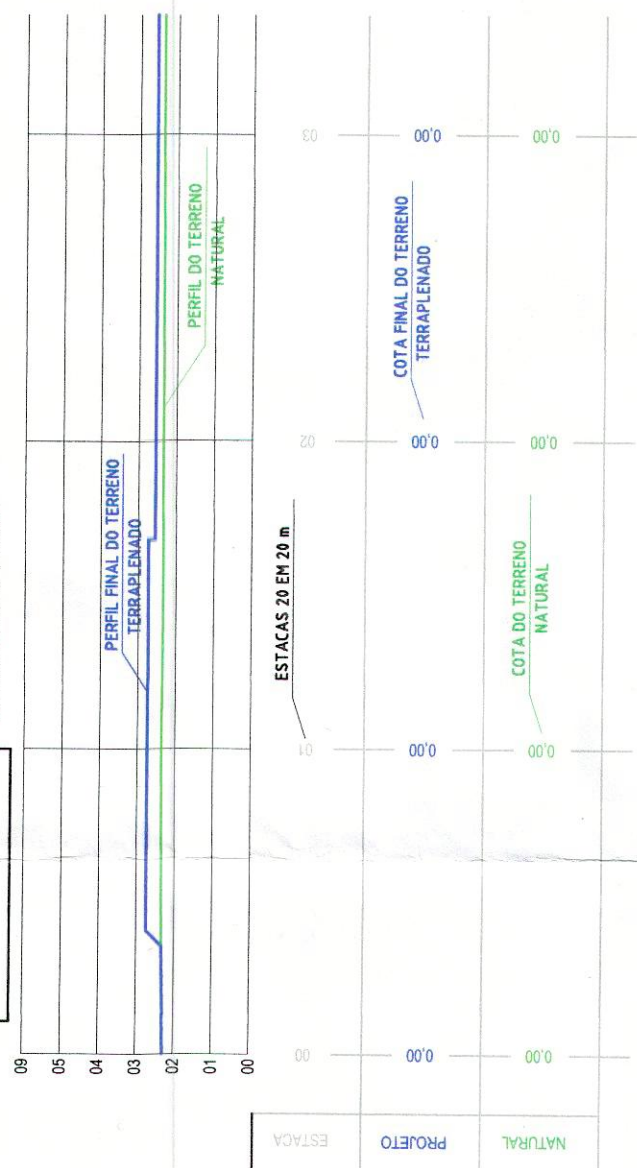


PROJETO TERRAPLENAGEM
COTAS PROJETADAS
ESCALA: 1/250

LEGENDA

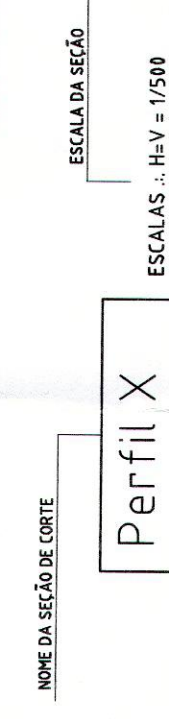

PROPRIETÁRIO:

ENGENHEIRO CIVIL:

EMÍLIO ZACHARIAS SILVEIRA DE SOUZA
CRFA-SC 064862-2

PROJETO: PROJETO DE TERRAPLENAGEM

DISCRIMINAÇÃO:
CURVAS PROJETADAS E PERFIS

	PROPRIETÁRIO: JARDIM DI STUTTGART INCORPORAÇÕES SPE LTDA	DATA DA REVISÃO: 09/04/2018
	CPF / CNPJ: 28.709.144/0001-30	00



ESTRUTURA
Engenharia e Construção LTDA
Rua Max Collin - 300 - América - Joinville/SC
CNPJ : 00.885.060/0001-82
estrutura.engenharia@gmail.com
Fone : (47) 91163 7607 - 9163 7601

RUA FLUMINENSE

ÁREA DE MANUTENÇÃO FLORESTAL: 6.892,80m²
VEGETAÇÃO 30%: 5.855,76m²