


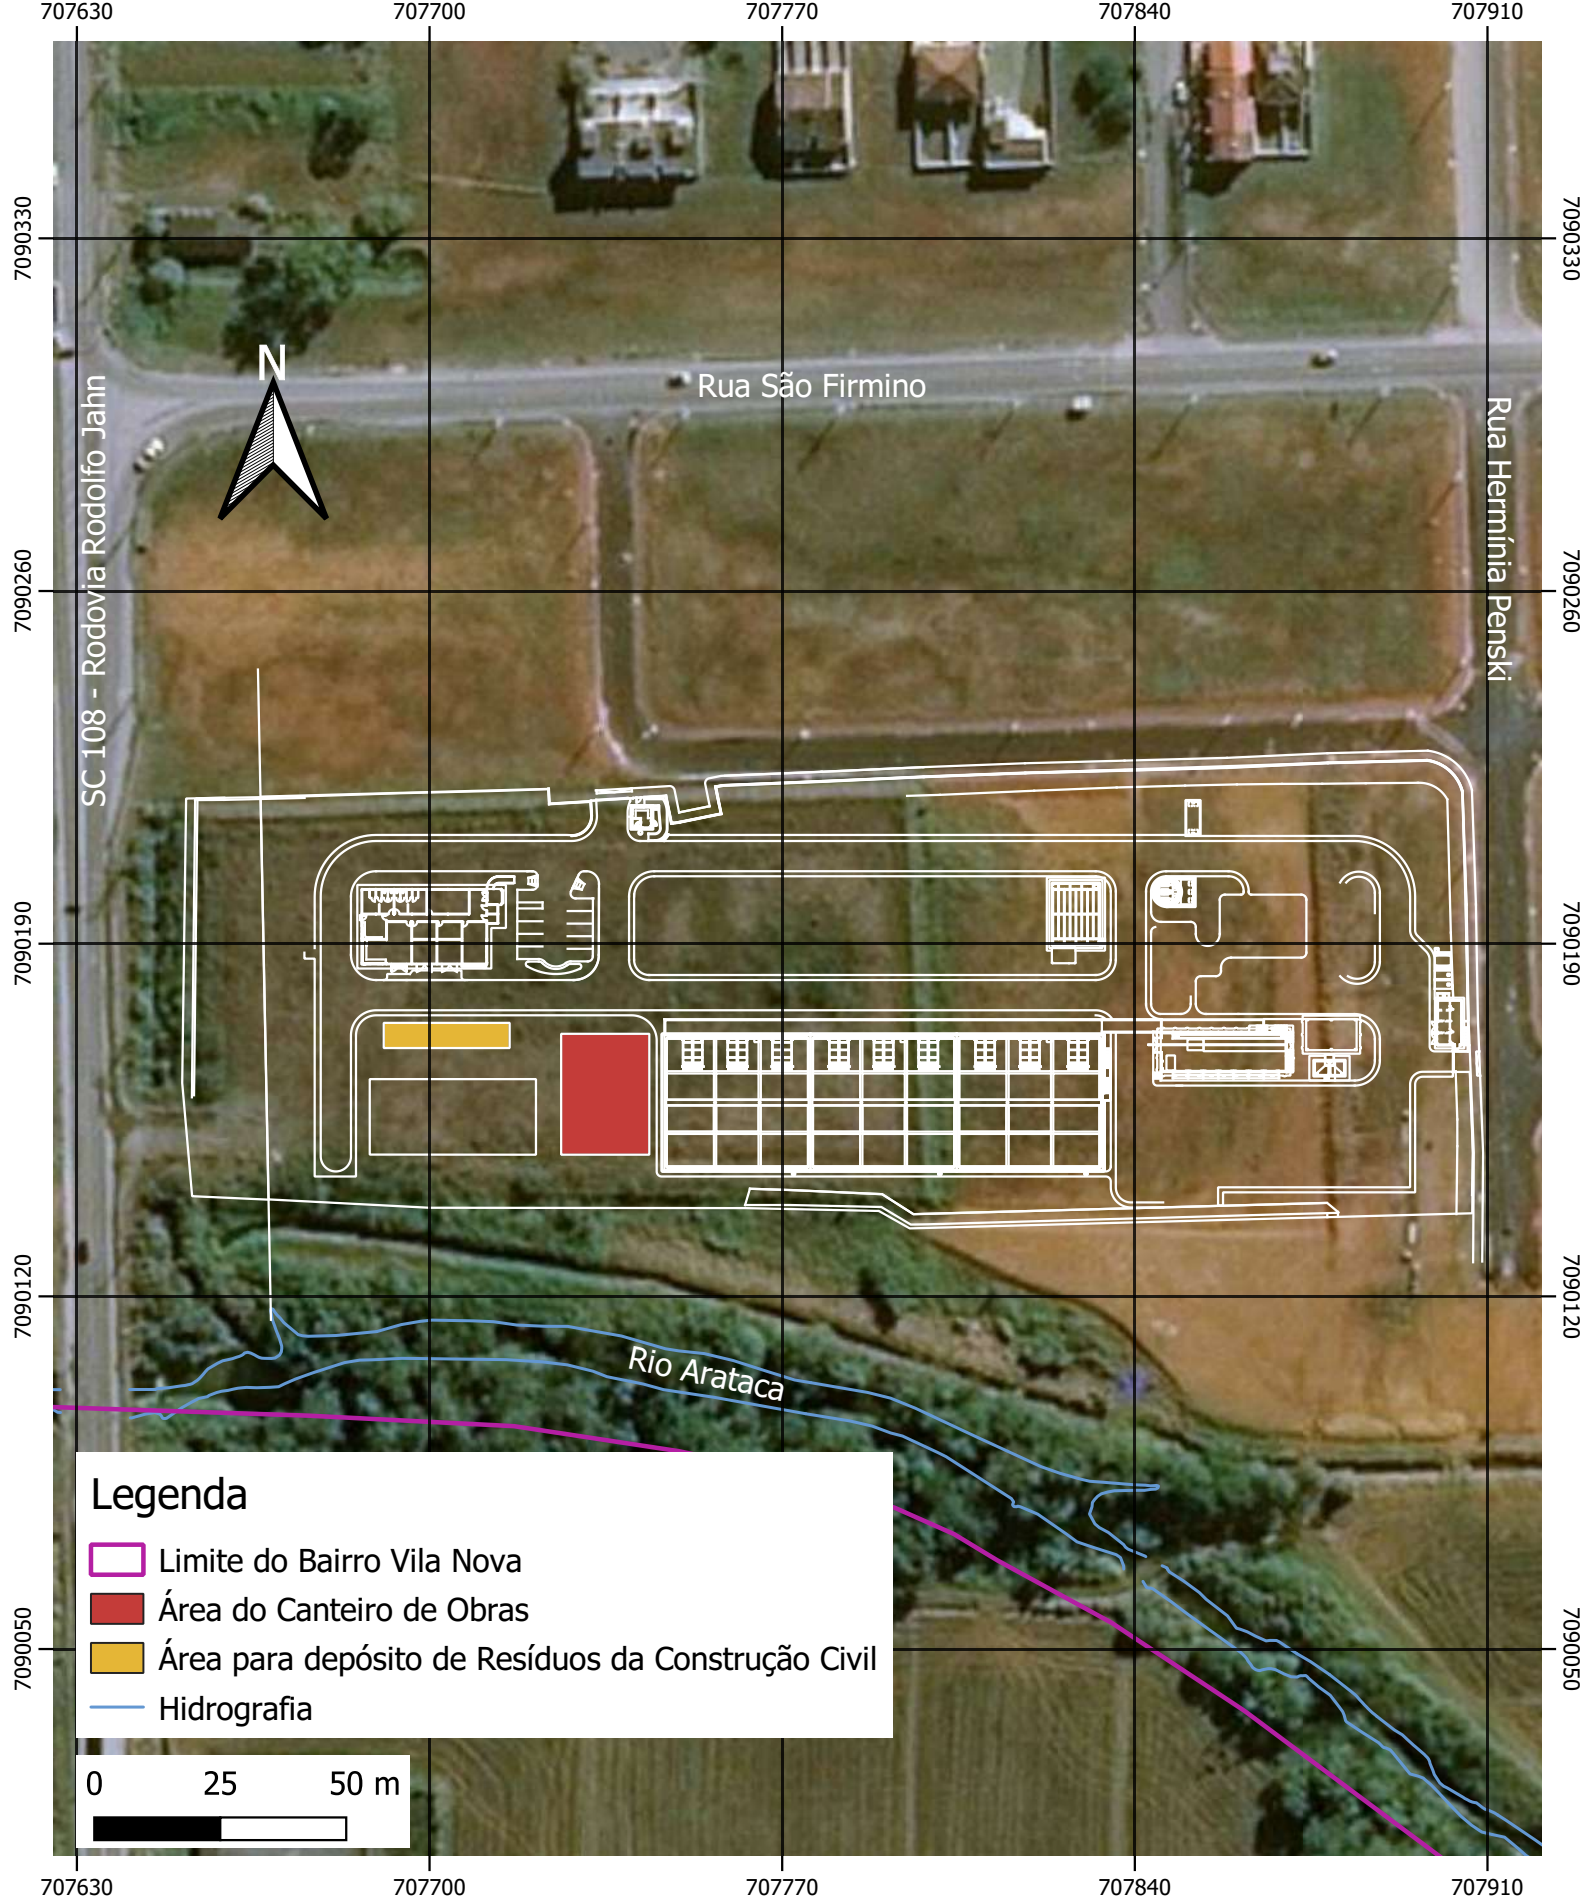

Projeto EIV ETE Vila Nova		Informações Cartográficas	Elaborado por:
 Águas de Joinville Companhia de Saneamento Básico	Descrição: Localização do Canteiro de Obras e depósito de Resíduos da Construção Civil da obra da Estação de Tratamento de Esgoto do Bairro Vila Nova	Projeção: UTM Fuso 22 S Datum: SIRGAS 2000	Cristian Santos Data: 11/09/2019
		Fonte de Dados Base Cartográfica: Prefeitura de Joinville Cadastro Técnico: Companhia Águas de Joinville	Folha: A4 01/01
			Escala 1:1.500