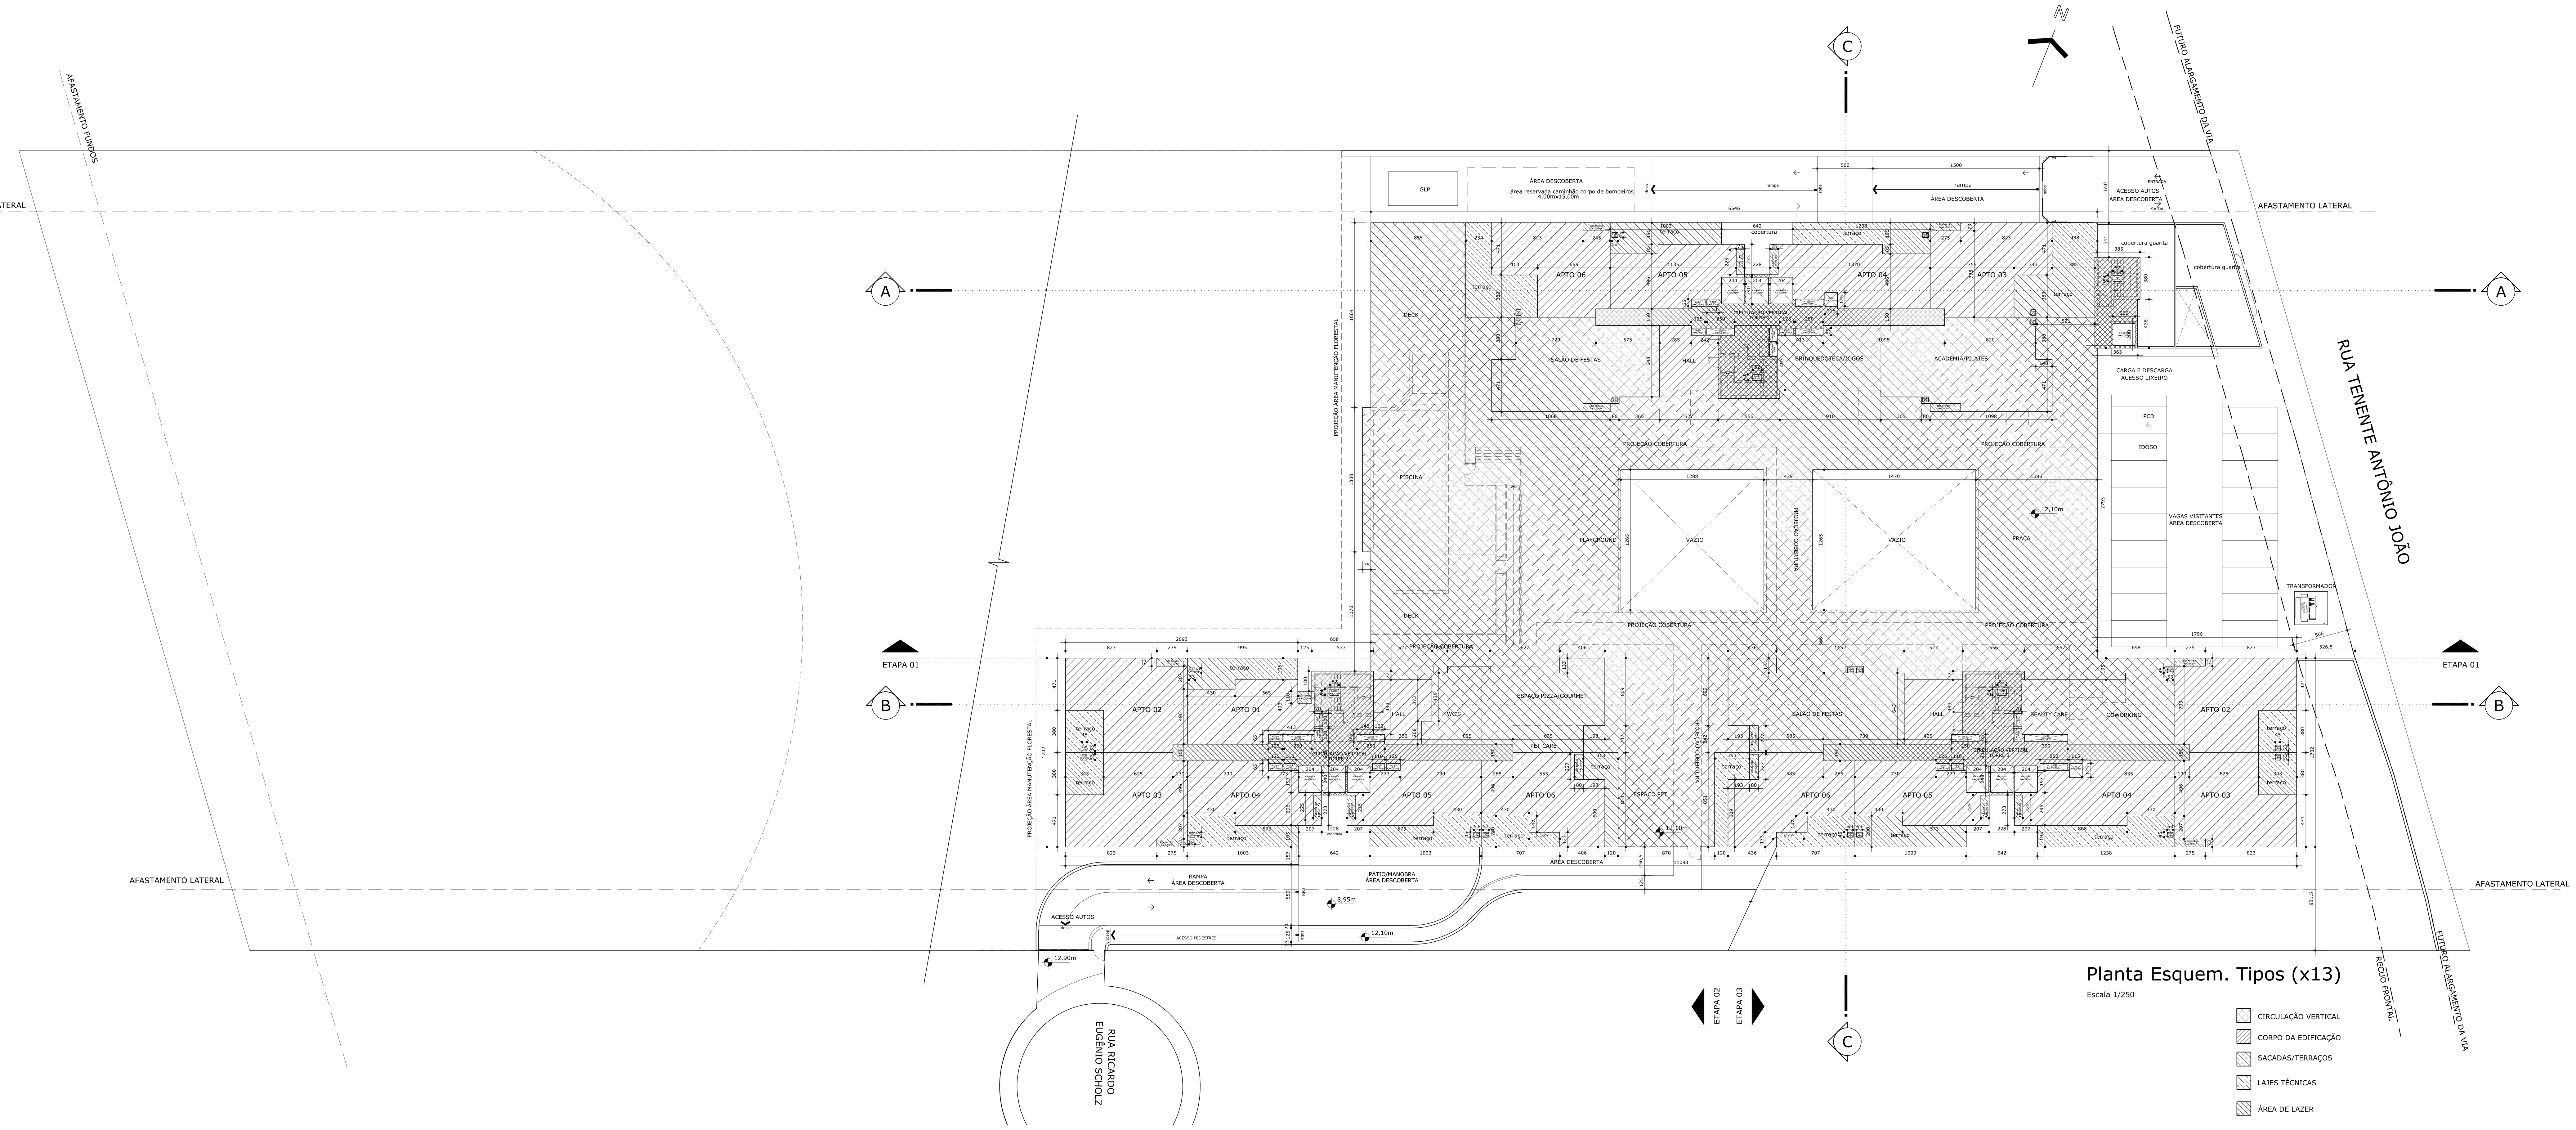

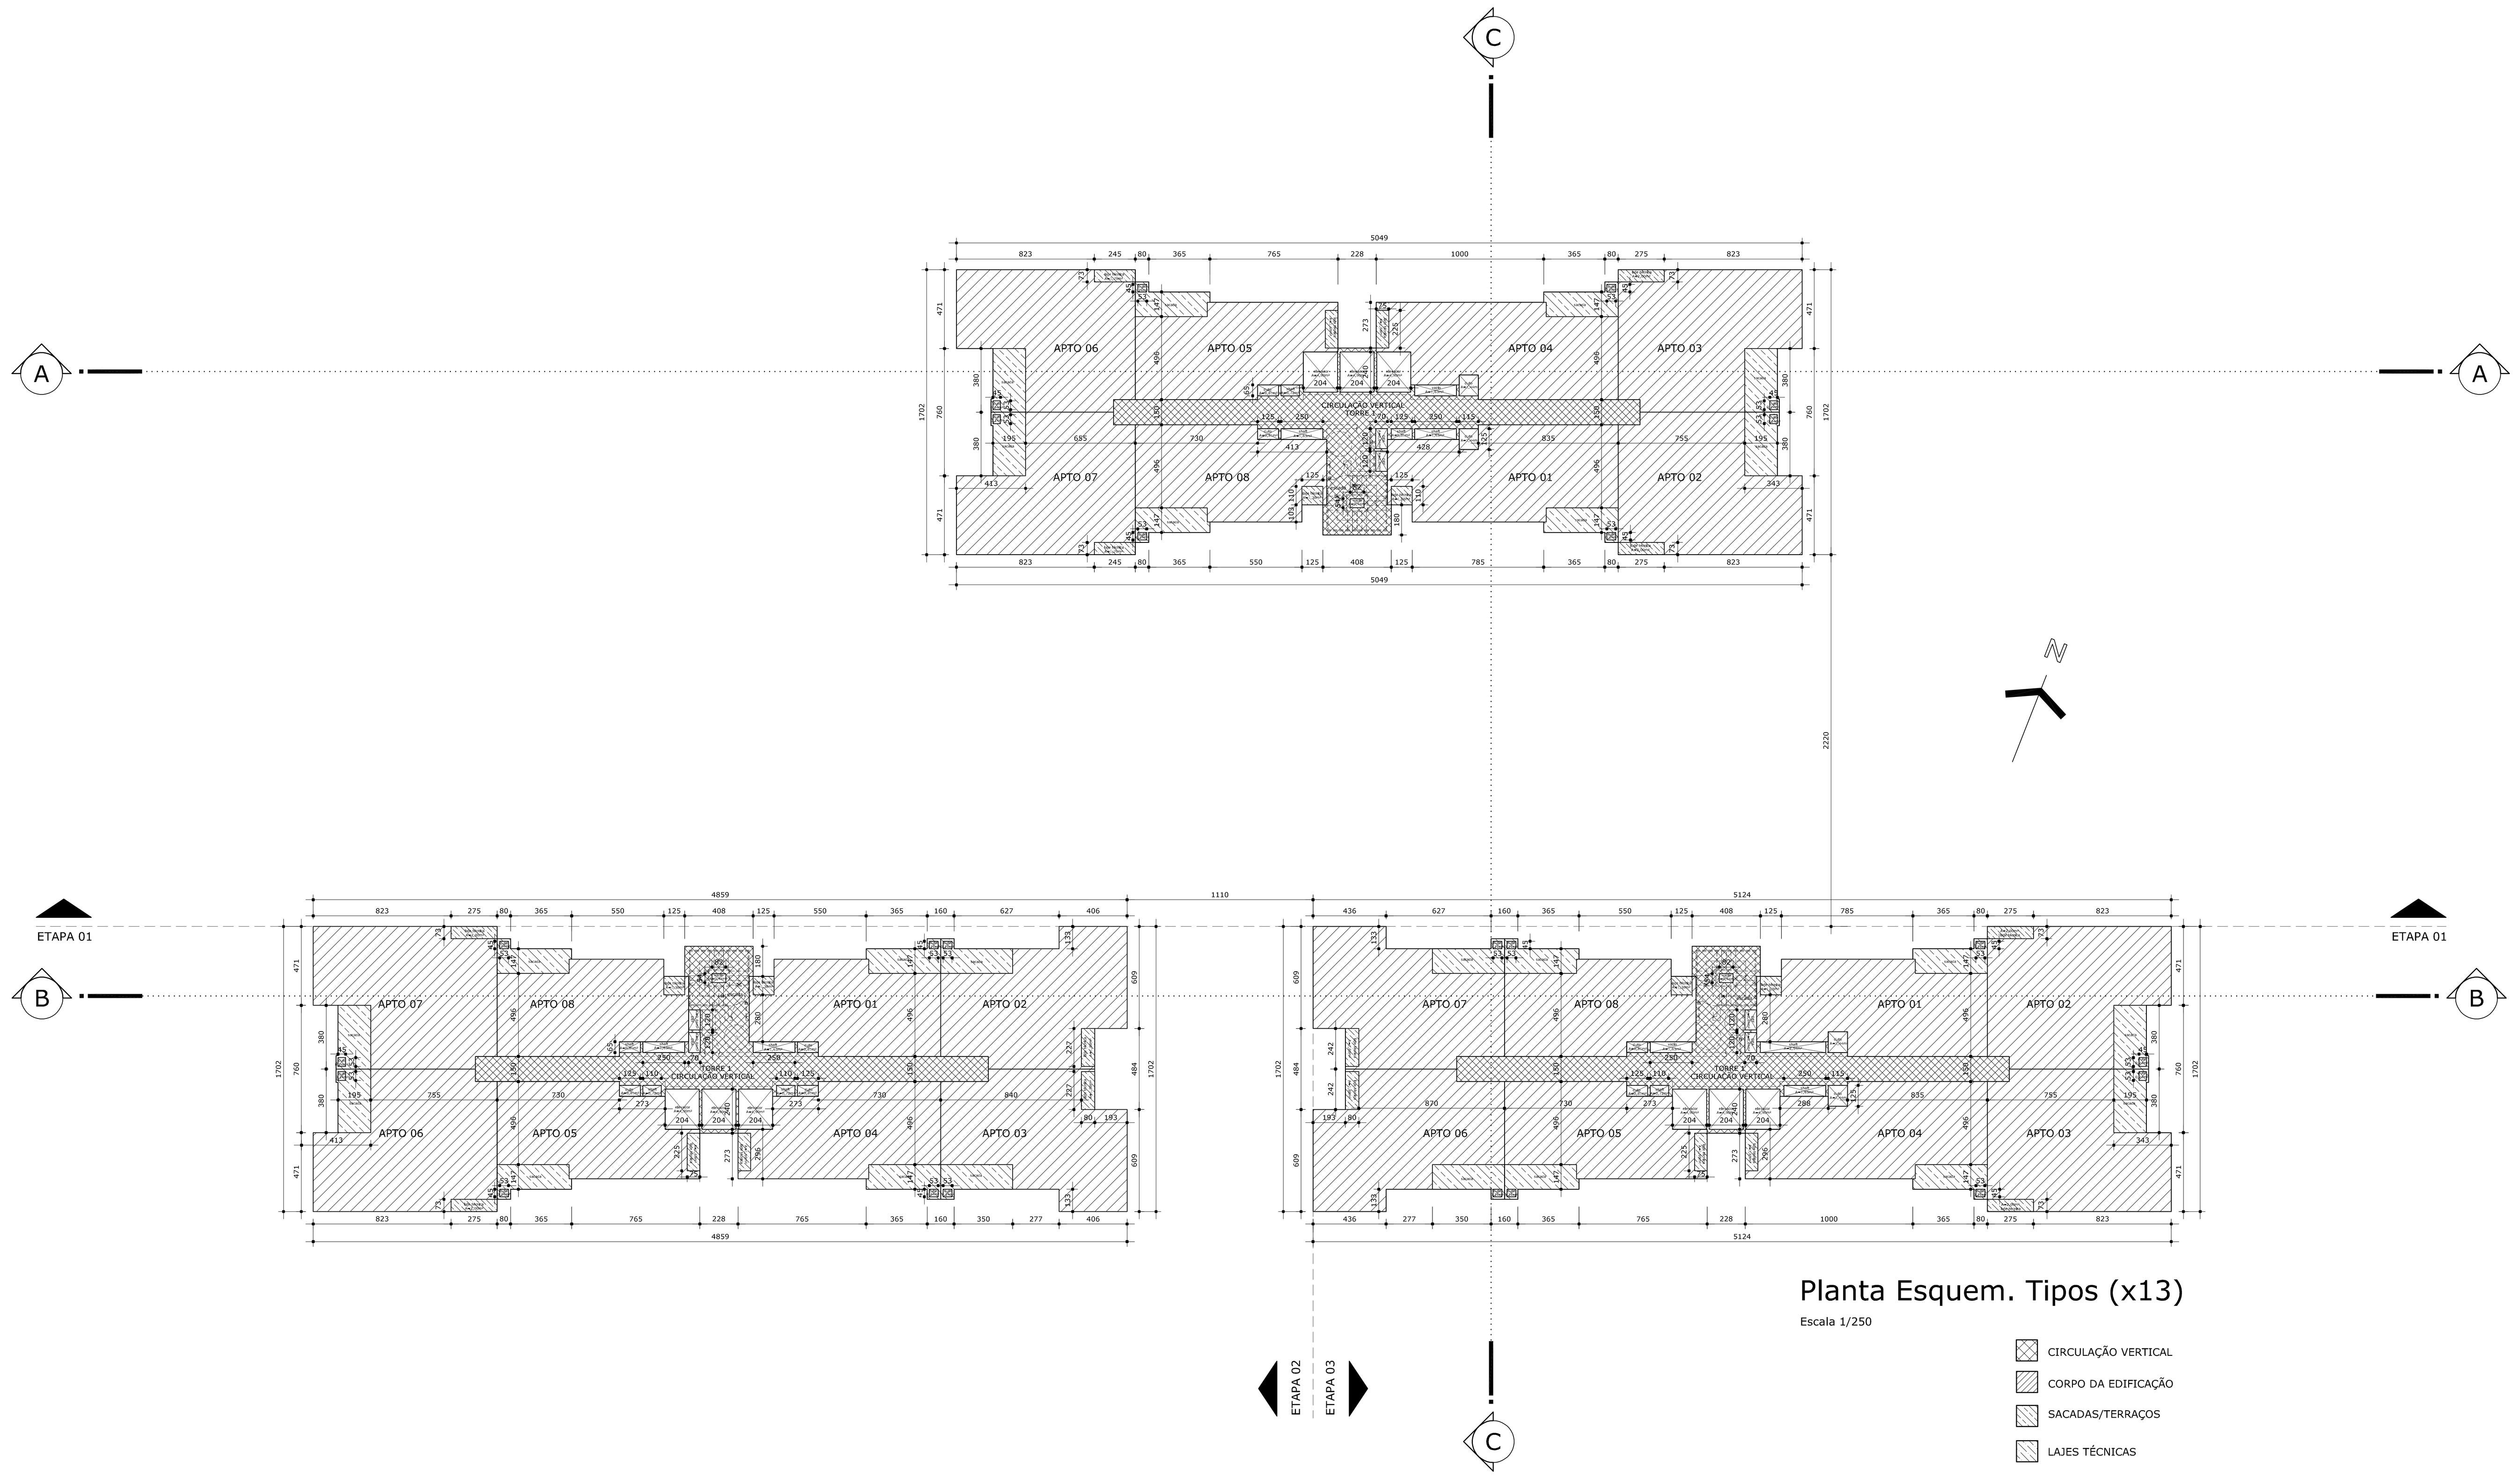

QUADRO DE ÁREAS APTOS - 327 UNIDADES

PAVTO TÉRREO

TORRE 1	ÁREA COBERTA	ÁREA DESCOBERTA	ÁREA TOTAL	QT APTO	TORRE 2	ÁREA COBERTA	ÁREA DESCOBERTA	ÁREA	QT APTO	TORRE 3	ÁREA COBERTA	ÁREA DESCOBERTA	ÁREA	QT APTO
-	-	-	-	-	APTO FINAL 1	64,25m²	16,16m²	80,41m²	1	-	-	-	-	-
-	-	-	-	-	APTO FINAL 2	78,75m²	13,47m²	92,22m²	1	APTO FINAL 2	86,70m²	5,52m²	92,22m²	1
APTO FINAL 3	86,70m²	39,00m²	125,70m²	1	APTO FINAL 3	78,75m²	13,47m²	92,22m²	1	APTO FINAL 3	86,70m²	5,52m²	92,22m²	1
APTO FINAL 4	76,82m²	20,90m²	97,72m²	1	APTO FINAL 4	65,00m²	16,32m²	81,32m²	1	APTO FINAL 4	76,82m²	20,90m²	97,72m²	1
APTO FINAL 5	65,00m²	16,32m²	81,32m²	1	APTO FINAL 5	65,00m²	16,32m²	81,32m²	1	APTO FINAL 5	65,00m²	16,32m²	81,32m²	1
APTO FINAL 6	81,48m²	28,11m²	109,59m²	1	APTO FINAL 6	86,70m²	15,87m²	102,57m²	1	APTO FINAL 6	81,30m²	23,82m²	105,12m²	1
-	-	-	-	-	-	-	-	-	-	-	-	-	-	-
-	-	-	-	-	-	-	-	-	-	-	-	-	-	-
CIRC. SOCIAL	143,80m²	-	143,80m²		CIRC. SOCIAL	113,41m²	-	113,41m²		CIRC. SOCIAL	80,86m²	-	89,15m²	
LAZER	276,47m²	-	276,47m²		LAZER	111,40m²	-	111,40m²		LAZER	276,18m²	-	189,58m²	
TOTAL			834,60m²	4	TOTAL			754,87m²	4	TOTAL			747,33m²	4
										TOTAL TÉRREO TORRES =			2.336,80m²	

PAVTO TIPO (1° AO 13°)

TORRE 1	ÁREA	QT APTO	TORRE 2	ÁREA	QT APTO	TORRE 3	ÁREA	QT APTO
APTO FINAL 1	76,07m²	1	APTO FINAL 1	64,25m²	1	APTO FINAL 1	76,07m²	1
APTO FINAL 2	86,70m²	1	APTO FINAL 2	78,75m²	1	APTO FINAL 2	86,70m²	1
APTO FINAL 3	86,70m²	1	APTO FINAL 3	78,75m²	1	APTO FINAL 3	86,70m²	1
APTO FINAL 4	76,82m²	1	APTO FINAL 4	65,00m²	1	APTO FINAL 4	76,82m²	1
APTO FINAL 5	65,00m²	1	APTO FINAL 5	65,00m²	1	APTO FINAL 5	65,00m²	1
APTO FINAL 6	81,48m²	1	APTO FINAL 6	86,70m²	1	APTO FINAL 6	81,30m²	1
APTO FINAL 7	81,48m²	1	APTO FINAL 7	86,70m²	1	APTO FINAL 7	81,30m²	1
APTO FINAL 8	64,25m²	1	APTO FINAL 8	64,25m²	1	APTO FINAL 8	64,25m²	1
CIRC. SOCIAL	78,65m²		CIRC. SOCIAL	76,73m²		CIRC. SOCIAL	80,86m²	
TOTAL TIPO	697,15m²	8	TOTAL TIPO	666,13m²	8	TOTAL TIPO	699,00m²	8
TOTAL TIPO (X13) =	9.062,95m²	104	TOTAL TIPO (X13) =	8.659,69m²	104	TOTAL TIPO (X13) =	9.087,00m²	104
						TOTAL TIPO TORRES =	26.809,64m²	

TORRE 1 - BARRILETE (65,50m²) + CX. D'ÁGUA (49,98m²) = 115,48m²

TORRE 2 - BARRILETE (65,50m²) + CX. D'ÁGUA (49,98m²) = 115,48m²

TORRE 3 - BARRILETE (65,50m²) + CX. D'ÁGUA (49,98m²) = 115,48m²

TOTAL TORRES = 29.492,88m²

P.M.J. | **ASSINATURAS**

PREFEITURA MUNICIPAL DE JOINVILLE
SECRET. DE AGRICULTURA E MEIO AMBIENTE
PROJETO Nº
EM CONFORMIDADE COM A LEI DE USO E OCUPAÇÃO DO SOLO EM VIGOR
UNIDADE DE APROVAÇÃO DE PROJETOS

PROPRIETÁRIO: HACASA ADM. EMPRE. IMOBILIÁRIOS
CNPJ: 83.796.284/0001-00

AUTOR: MARCOS JOSÉ DERETTI LOPES
CAU A14726-5

RESP. TÉCNICO: ENG. JEAN PIERRE LOMBARD
CREA: 10626-9 SC

PROJETO LEGAL RESIDENCIA MULTIFAMILIAR

ASSUNTO: PAVIMENTOS	DATA: 17/04/2020
PROPRIETÁRIO: HACASA ADM. E EMPRE. IMOBILIÁRIOS S.A.	ESCALA: INDICADA
ENDEREÇO DA OBRA: RUA TENTENTE ANTÔNIO JOÃO 1.841, BOM RETIRO, JOINVILLE	FOLHA: 04