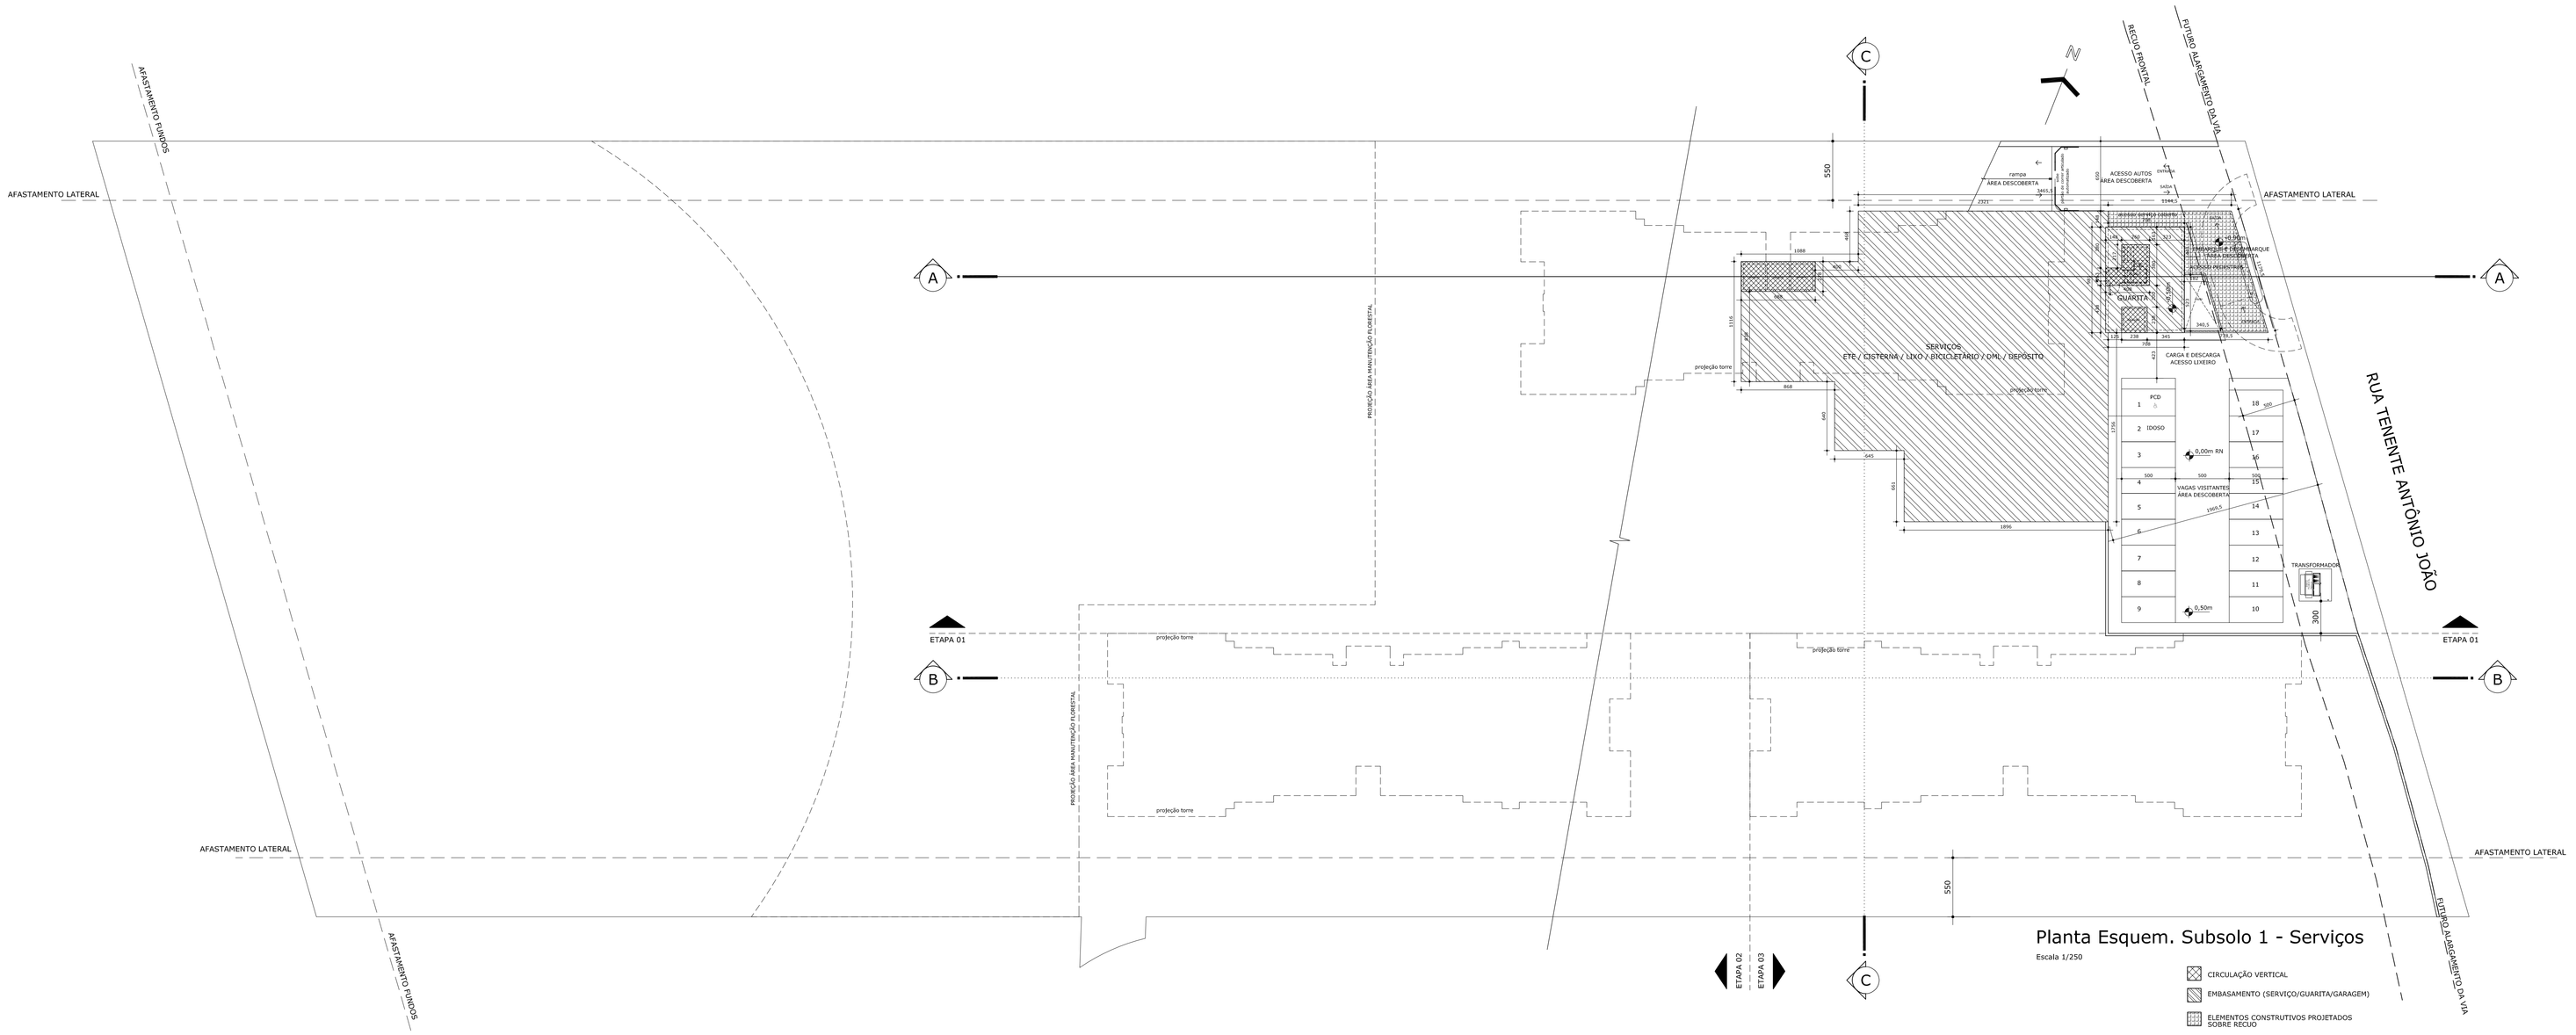

Planta Esquem. Subsolo 1 - Serviços

Escala 1/250

- CIRCULAÇÃO VERTICAL
- EMBASAMENTO (SERVIÇO/GUARITA/GARAGEM)
- ELEMENTOS CONSTRUTIVOS PROJETADOS SOBRE RECUO

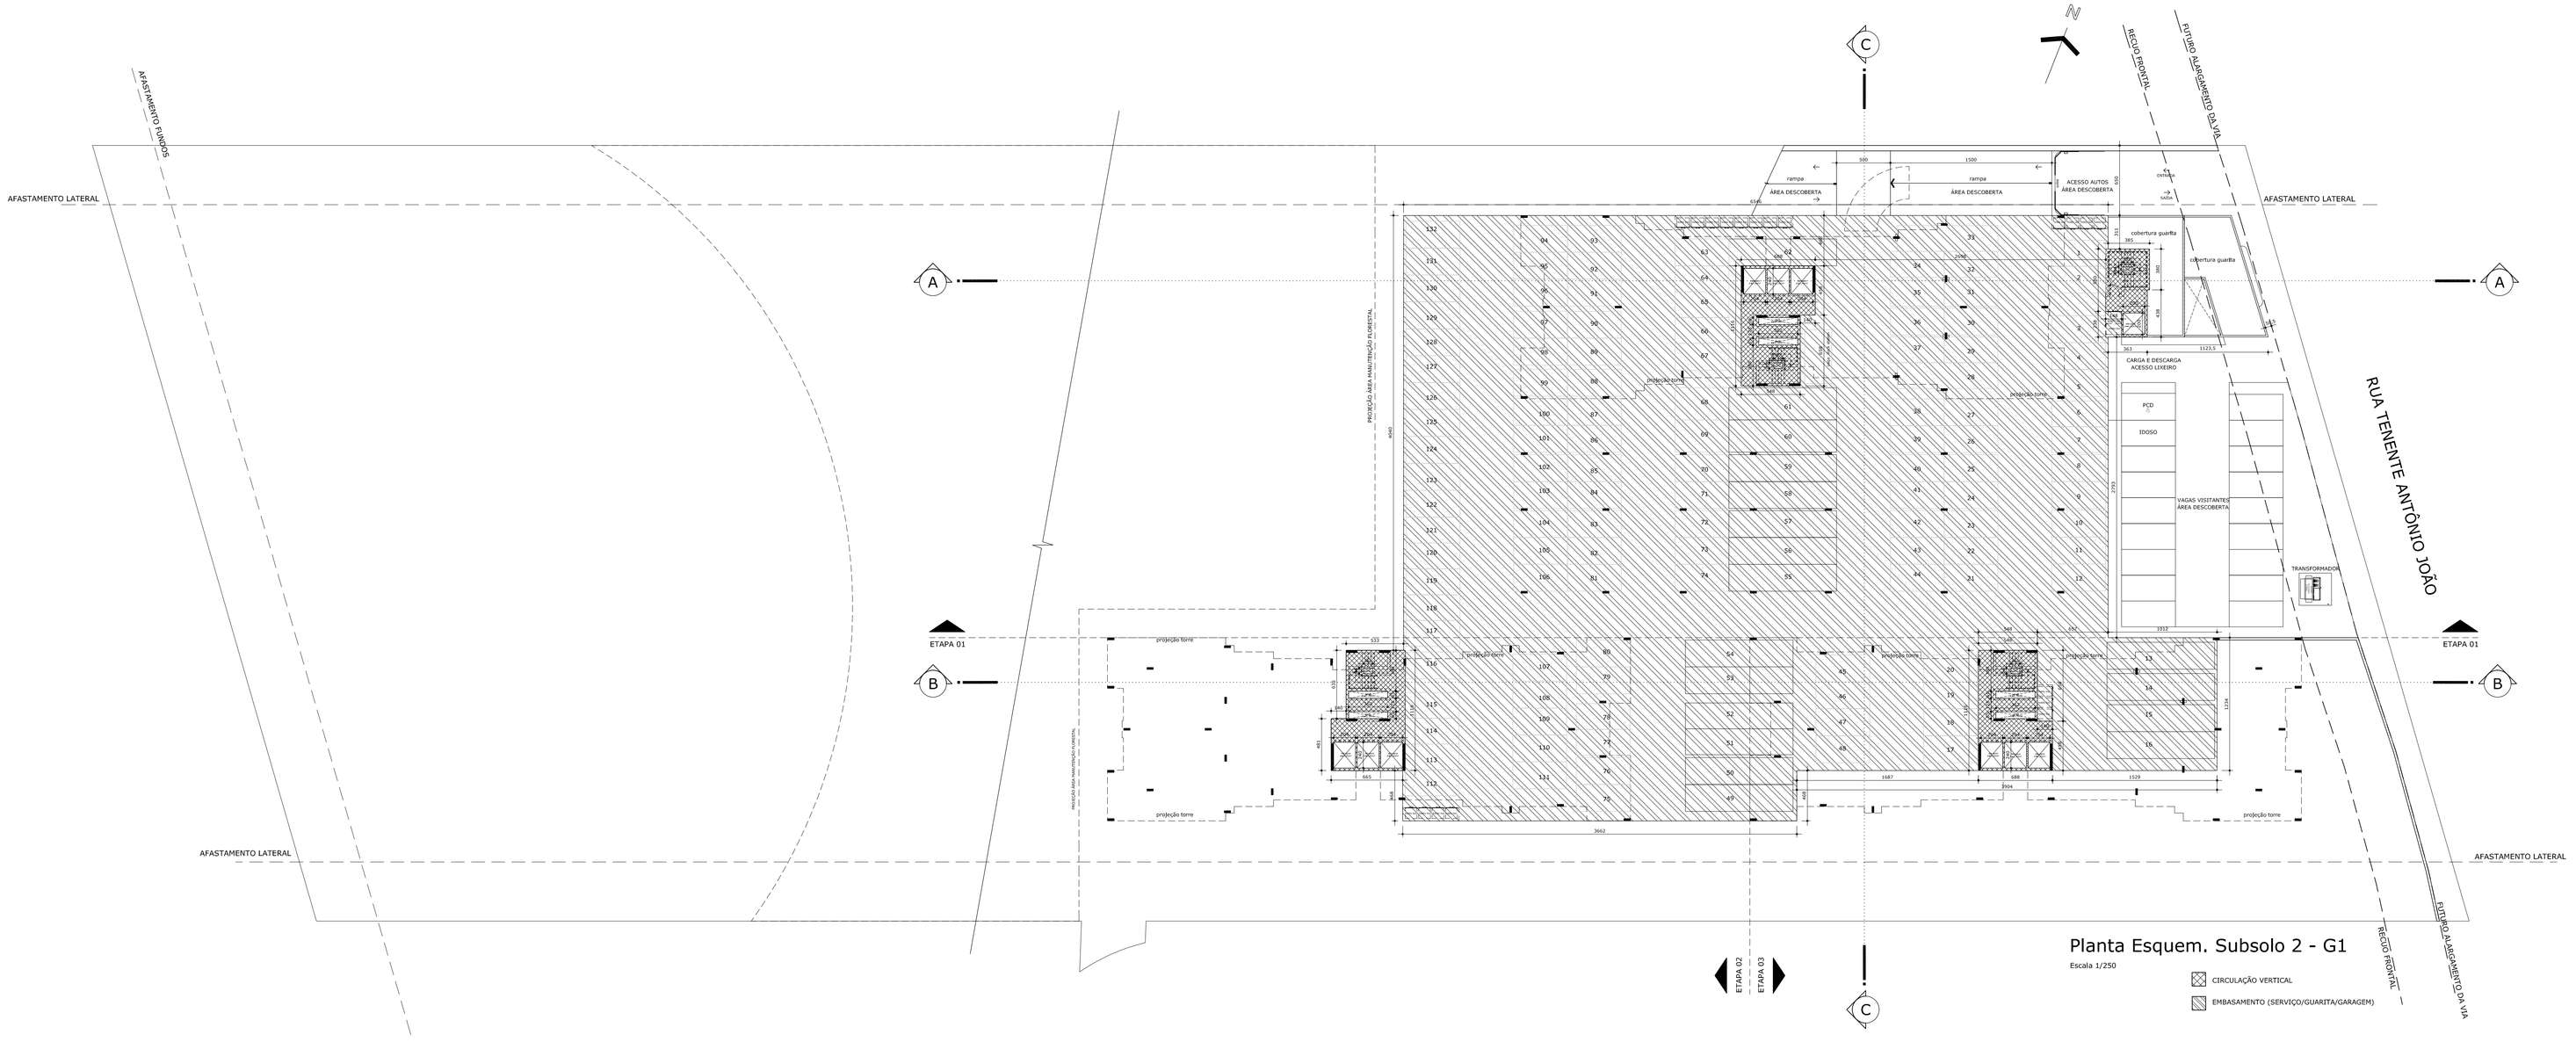

Planta Esquem. Subsolo 2 - G1

Escala 1/250

- CIRCULAÇÃO VERTICAL
- EMBASAMENTO (SERVIÇO/GUARITA/GARAGEM)

P.M.J.

PREFEITURA MUNICIPAL DE JOINVILLE
SECRET. DE AGRICULTURA E MEIO AMBIENTE

PROJETO Nº

EM CONFORMIDADE COM A LEI DE USO E OCUPAÇÃO DO SOLO EM VIGOR

UNIDADE DE APROVAÇÃO DE PROJETOS

ASSINATURAS

PROPRIETÁRIO: HACASA ADM. EMPRE. IMOBILIÁRIOS
CNPJ: 83.796.284/0001-00

AUTOR: MARCOS JOSÉ DERETTI LOPES
CAU A41726-5

RESP. TÉCNICO: ENG. JEAN PIERRE LOMBARD
CREA: 106126-9 SC

PROJETO LEGAL RESIDENCIA MULTIFAMILIAR

ASSUNTO: PAVIMENTOS	DATA: 17/04/2020
PROPRIETÁRIO: HACASA ADM. E EMPRE. IMOBILIÁRIOS S.A.	ESCALA: INDICADA
ENDEREÇO DA OBRA: RUA TENTENTE ANTÔNIO JOÃO 1.841, BOM RETIRO, JOINVILLE	FOLHA: 02