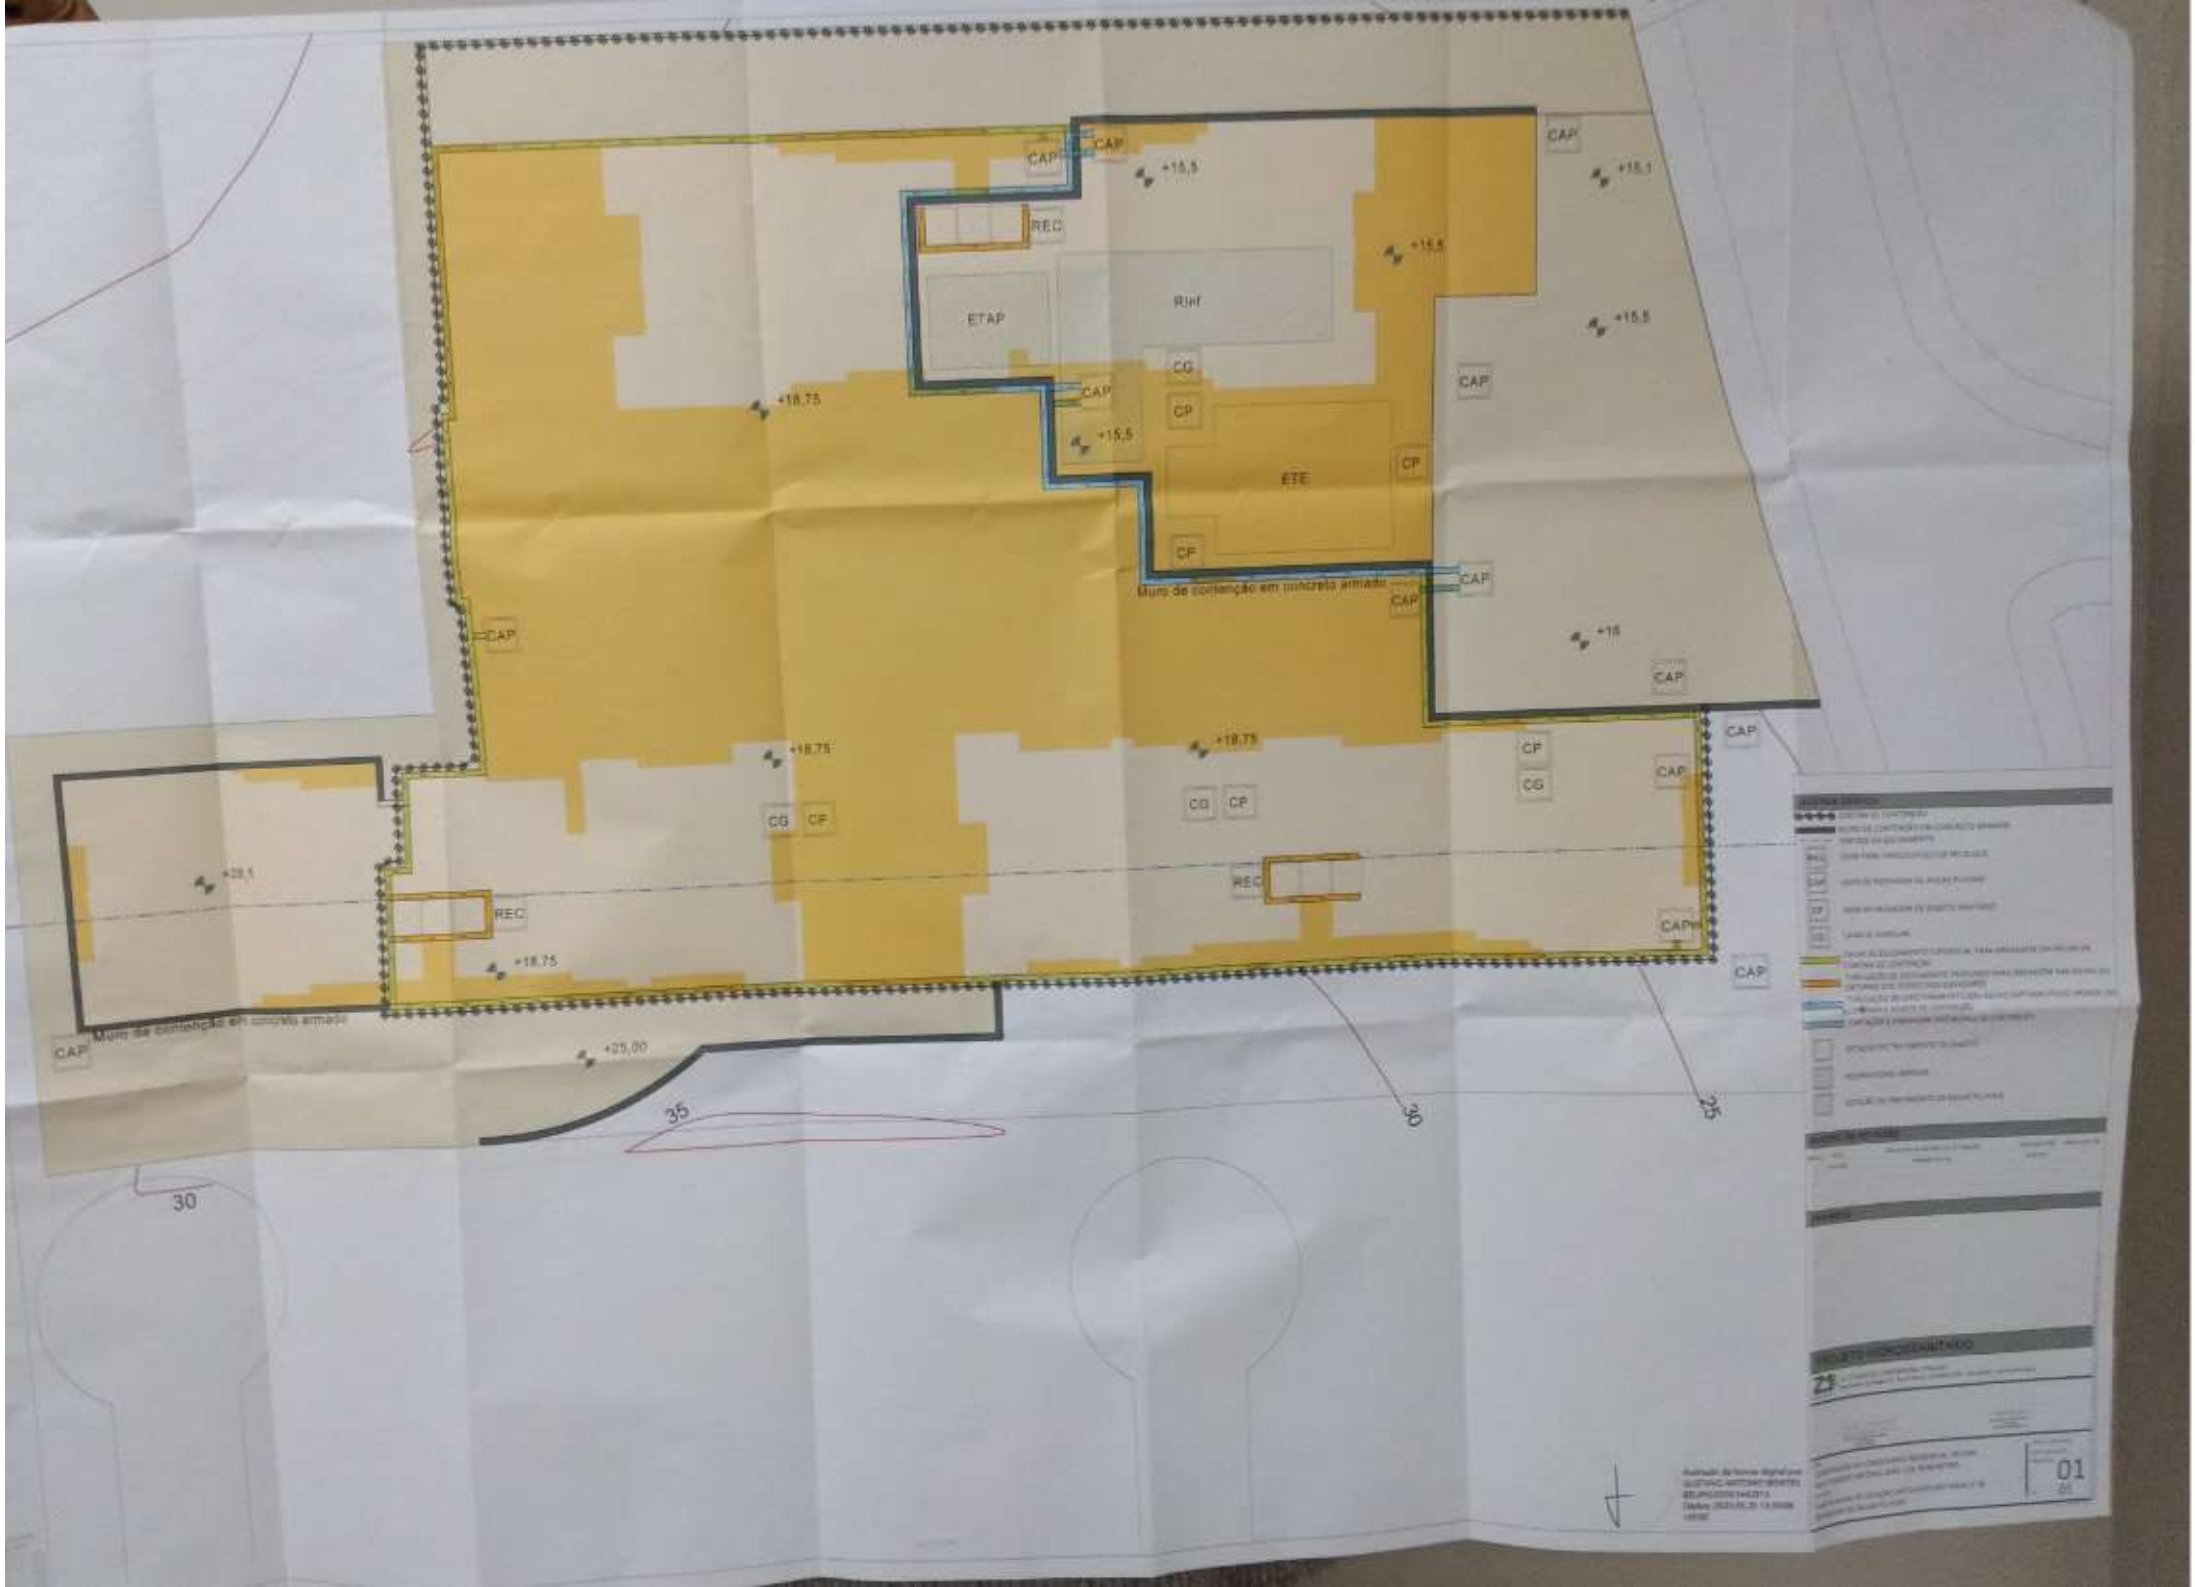
ETAP
Rinf
ETE
REC
CAP
CG
CF
+15,5
+15,1
+18,75
+16
+28,1
+25,00
Muro de contenção em concreto armado
35
30
25