


PERFIS DE CORTE DO TERRENO

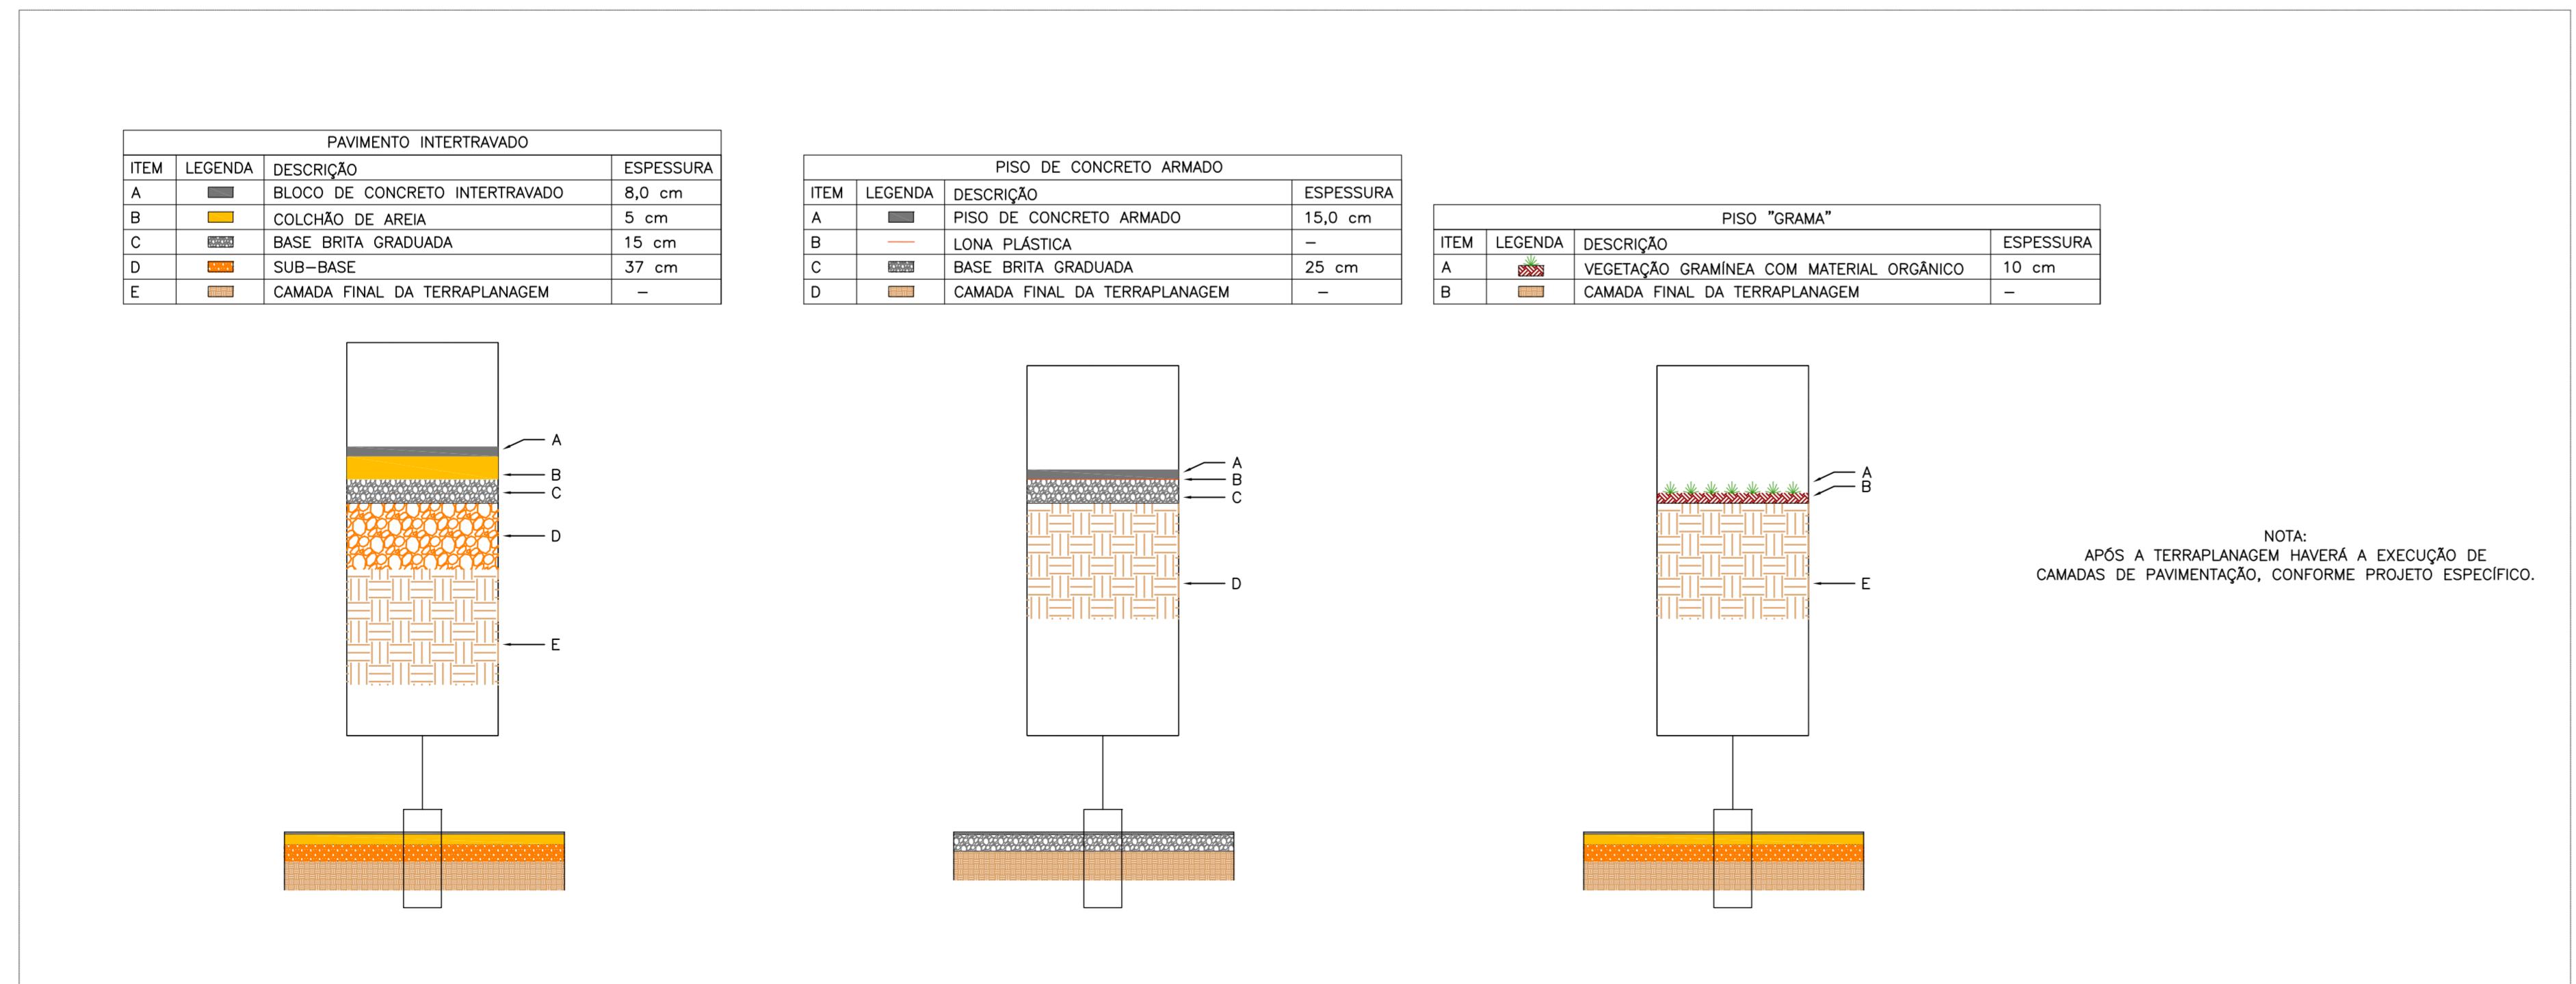

LEGENDA

- PERFIL NATURAL
- PERFIL TERRAPLANADO
- PERFIL FINAL TERRENO (ALTURA FINAL COM PAVIMENTAÇÃO)
- ATERRO
- CORTE
- NTPL=NÍVEL TERRAPLANAGEM
- NPav=NÍVEL PAVIMENTAÇÃO/PISO FINAL

DETALHES ESQUEMÁTICOS DE PERFIS DE PAVIMENTAÇÃO SEM ESCALA

JULIANO PERAZZOLI
Eng. Civil
CREA/SC 055.296-7

HACASA ADMINISTRAÇÃO E EMPREENDIMENTOS IMOBILIÁRIOS S/A
CNPJ: 03.796.264/0001-00

D	REVISÃO FAIXA NÃO EDIFICANTE	18/08/2020	THAISE
C	REVISÃO 2P	10/08/2020	THAISE
B	ADEQUAÇÃO PARECER SAMA	02/07/2020	THAISE
A	EMISSÃO INICIAL	07/10/2019	THAISE
REV.	DESCRIÇÃO	DATA	RESP.

OBRA:
RES. RUA PRESIDENTE PRUDENTE DE MORAES

ENDEREÇO:
RUA PRES. PRUDENTE DE MORAES, Nº850 - SANTO ANTÔNIO - JOINVILLE/SC

PROJETO:
TERRAPLANAGEM

Nº PROJETO:
012-18-TPL

DESCRIÇÃO:
PERFIS DE CORTE DO TERRENO

ESCALA:
03/04

INDICADA
DATA:
07/10/2019

RESPONSÁVEL TÉCNICO:
ENG. CIVIL JULIANO PERAZZOLI CREA 055.296-7
ENG. CIVIL THAISE C. DE SOUZA CREA 127.378-8
ENG. ELETRICISTA THIAGO L. MÜLLER CREA 119.043-2

RUA PRES. PRUDENTE DE MORAES, 673, SALA 01, BAIRRO SANTO ANTÔNIO
89.219-000 JOINVILLE/SC (47) 3028-8988
www.2Pengenharla.com.br 2P@2Pengenharla.com.br

ESTE DESENHO É DE PROPRIEDADE DA 2P ENGENHARIA. NÃO PODERÁ SER ALTERADO, MODIFICADO, COPIADO OU REPRODUZIDO DE FORMA PARCIAL OU INTEGRAL SEM AUTORIZAÇÃO POR ESCRITO DA 2P ENGENHARIA. - LEI FEDERAL Nº 9.810 DE 19 DE FEVEREIRO DE 1998.