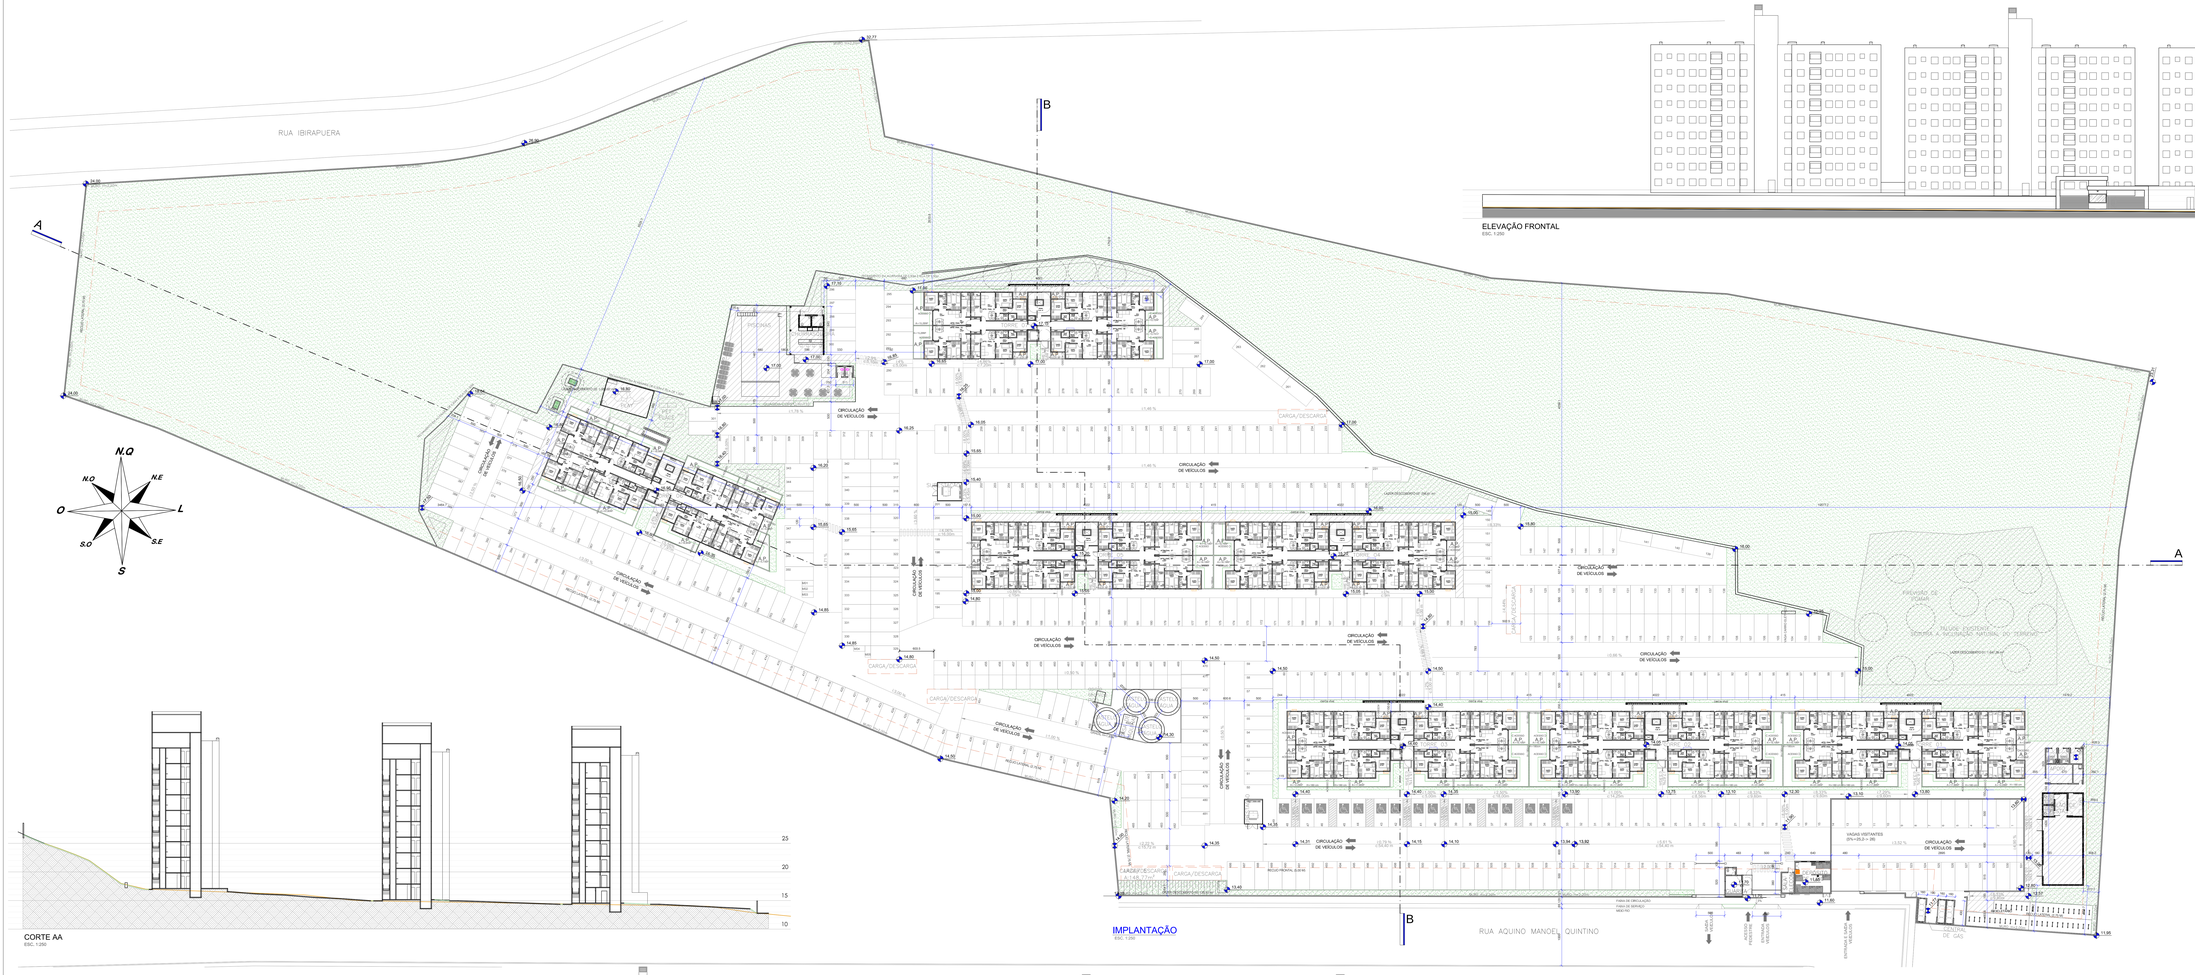

IMPLANTAÇÃO
ESC. 1:250

ELEVAÇÃO FRONTAL
ESC. 1:250

CORTE AA
ESC. 1:250

CORTE BB
ESC. 1:250

Proprietário: MRV MRL SANTA CATARINA INCORPORACI ES LTDA
CNPJ 34.060.438/0001-87

Responsável Técnico:
ENGÚCIVIL: RICARDO IRAN
CREA: 108678-0-SC

Projeto: ENGÚCIVIL: RICARDO IRAN
CREA: 108678-0-SC

MRV Engenharia

Projeto de Arquitetura:
RESIDENCIAL JARDIM AREZZO
RUA ARQUINO MANOEL QUINTINO, S/N
BAIRRO FLORESTA, JOINVILLE - SC

Cliente:
MRV MRL SANTA CATARINA INCORPORACI ES LTDA

PRANCHA 02/06
DET./EXEC./PREF.

Escala
1/250

Assunto
IMPLANTAÇÃO DO TÉRREO
CORTE AA, BB E ELEVAÇÃO FRONTAL

Data
11/02/2015

Versão_B_Arezzo_2000.dwg.1