


RUA GRACIANO RAMOS

Boca de Lobo Existente (NOTA -)

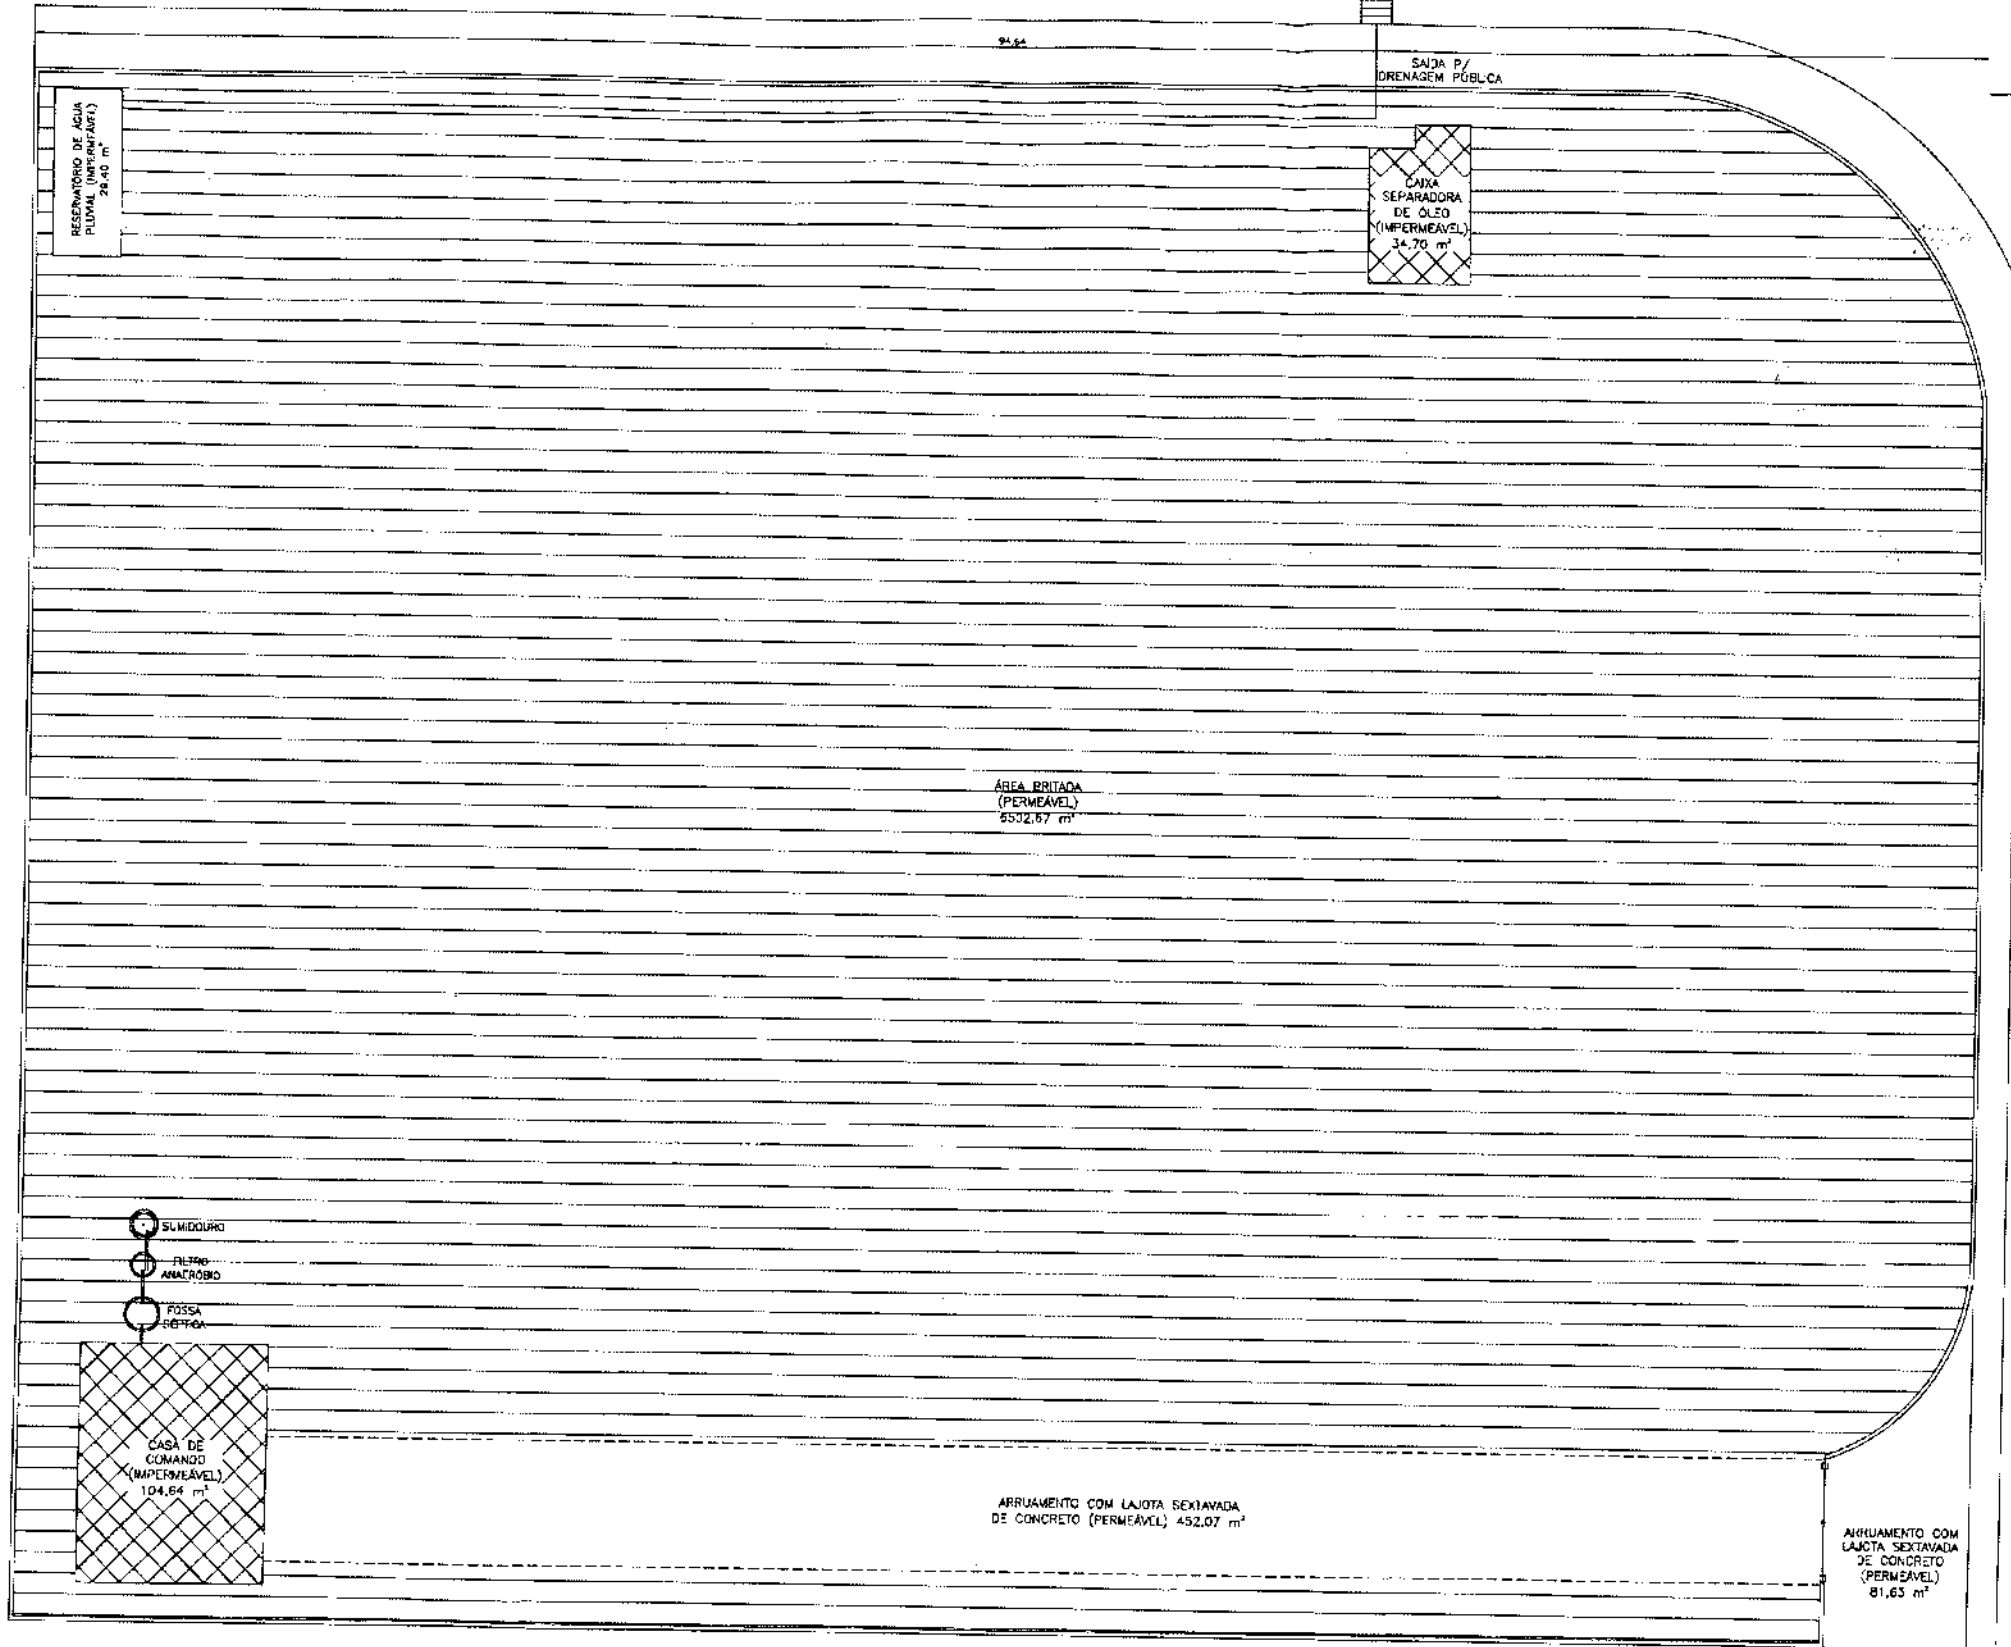

LEGENDA:



ÁREA PERMEÁVEL: 620,56 m²



ÁREA IMPERMEÁVEL: 168,74 m²

ÁREA TOTAL DO EMPREENDIMENTO: 6429,30 m²

RUA ALBANO SCHMIDT

3				6			
2				5			
1	NOV/20	HB	HB	4			
1 LOCALIZAÇÃO DA SEDA PLUVIAL							
Nº	DATA	EXEC. POR	VISTO	Nº	DATA	EXEC. POR	VISTO
REVISÃO							

REFERÊNCIAS

1 - INSICARREGADO DIRETO NA BOCA DE LOBO.

NOTAS



OBRA: SE JOINVILLE BOA VISTA
 TÍTULO: URBANIZAÇÃO

APROVAÇÃO	PROJETISTA	COTAS	DESENHO Nº
ORGÃO	DESENHO CAD	ESCALA	DATA
DPHC/DVDF	H.B	1:150	1/2018
			ARQUIVO
			-