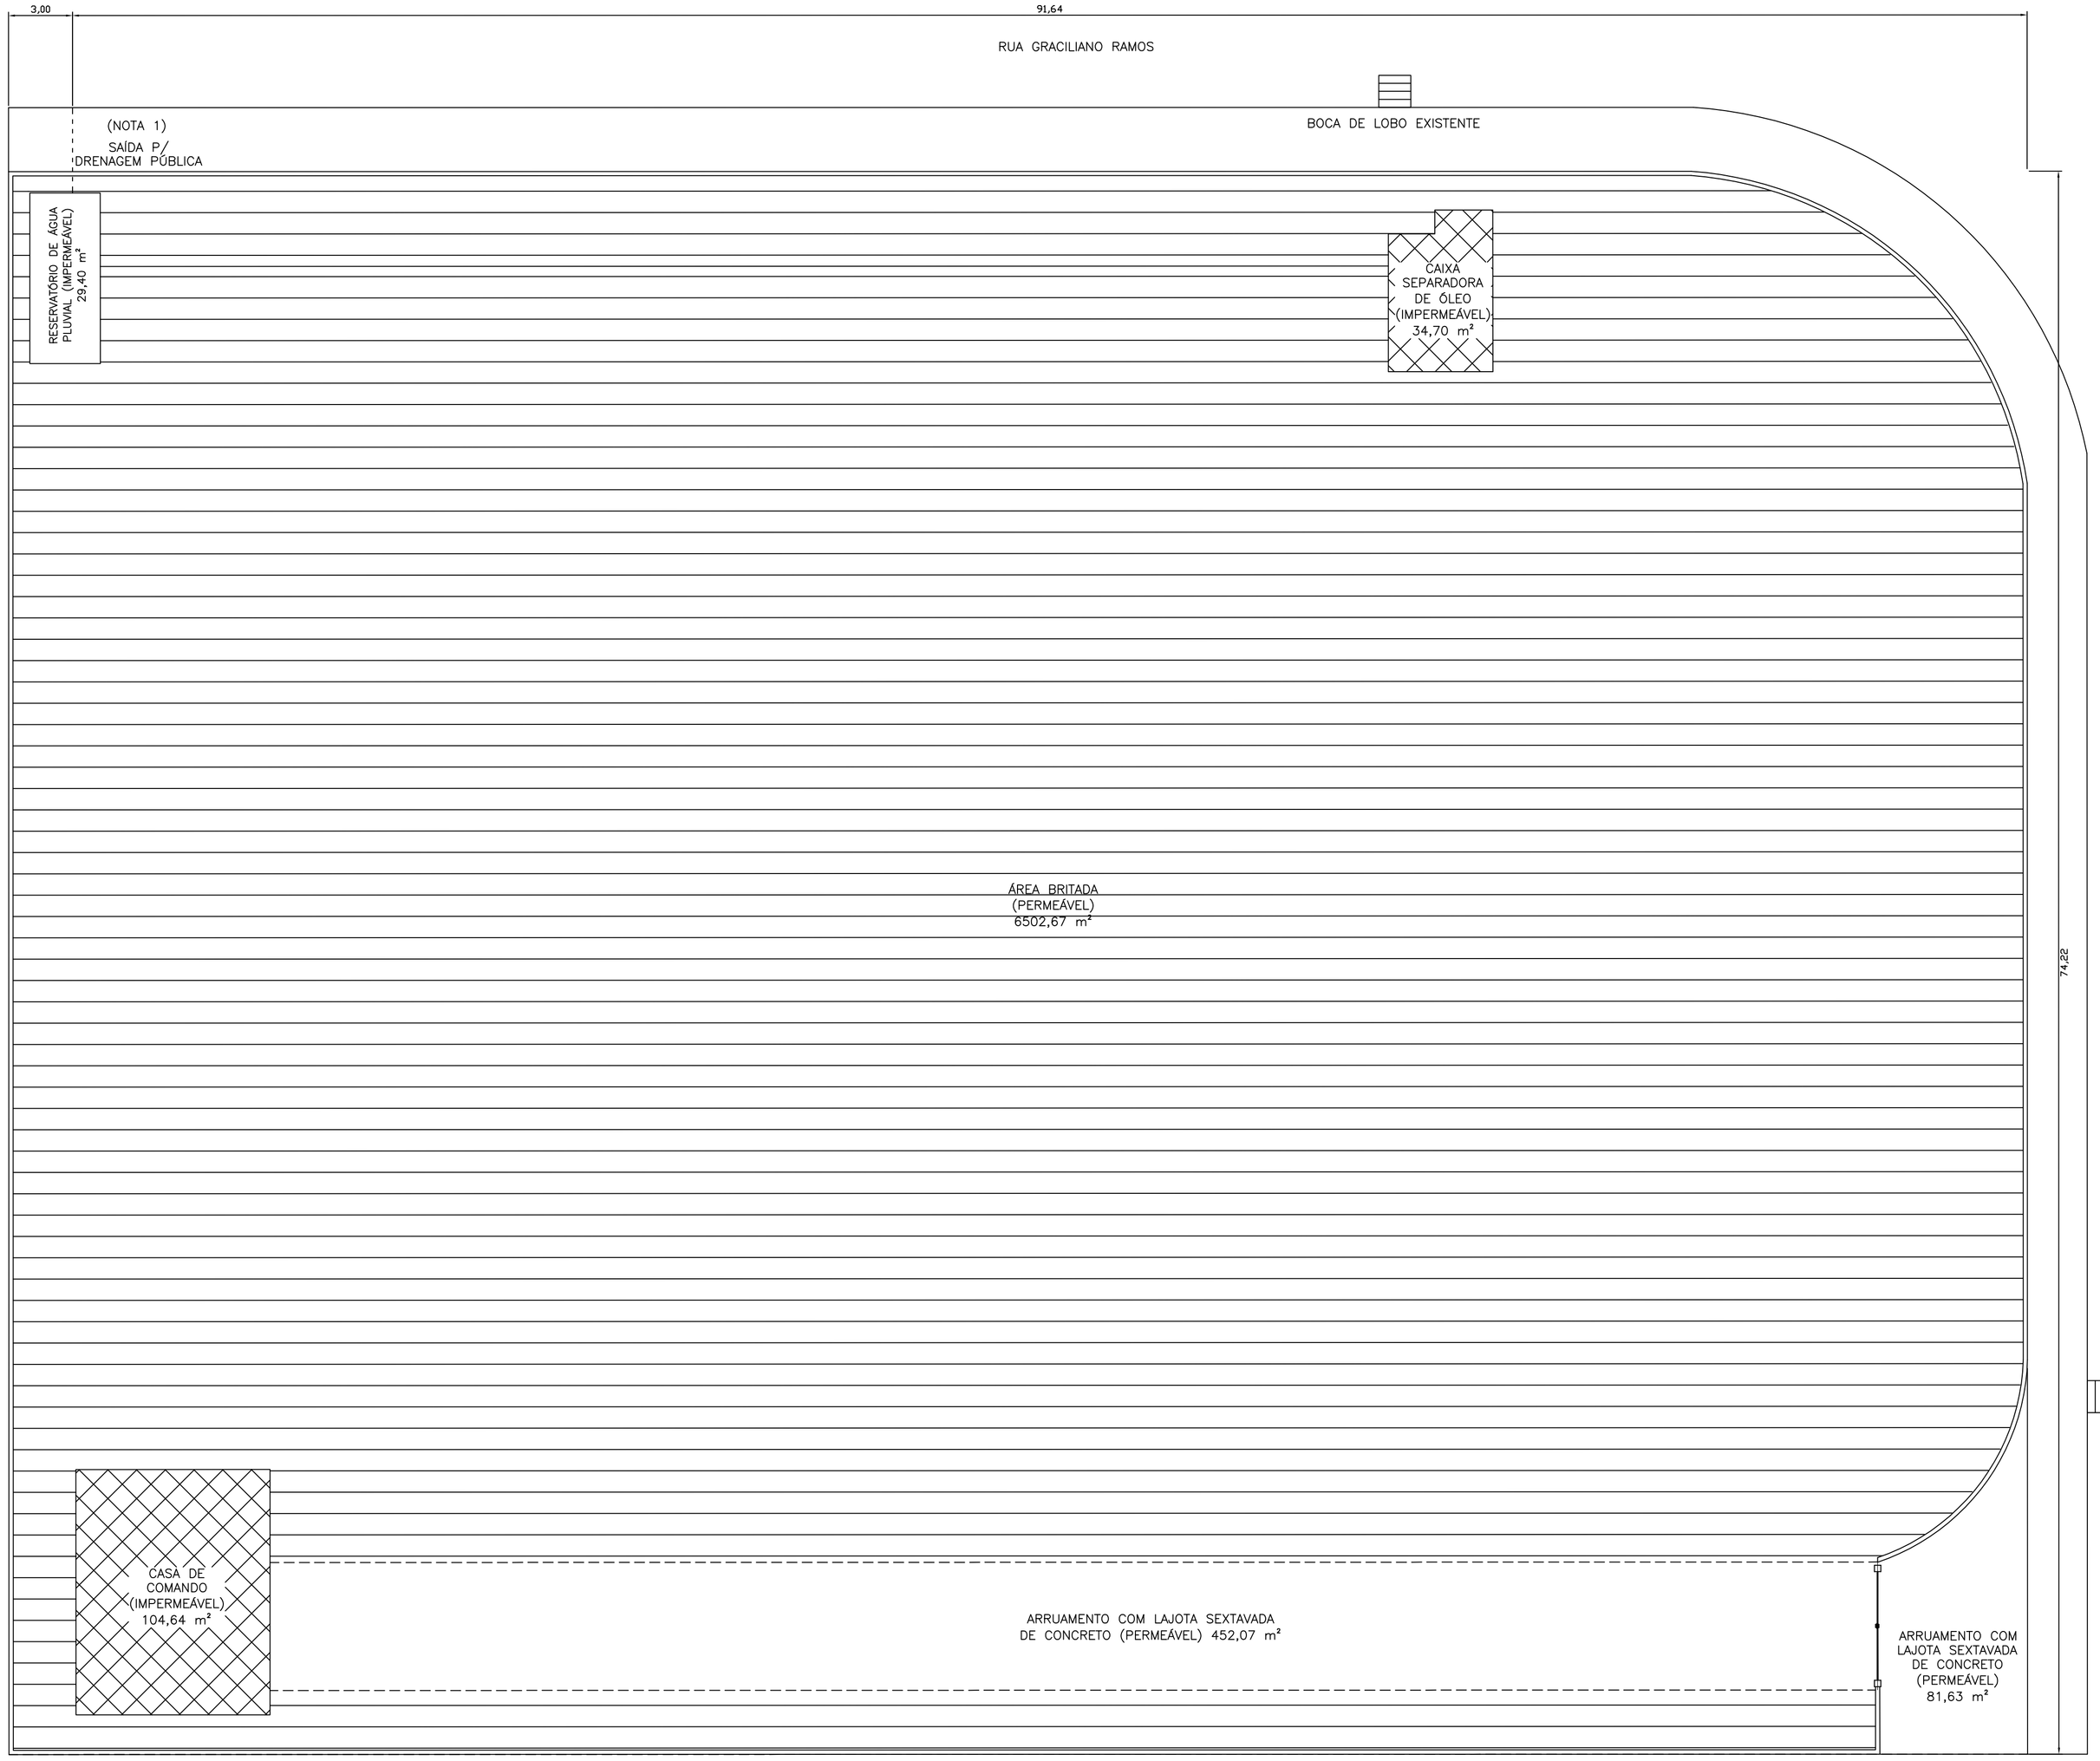

LEGENDA:

ÁREA PERMEÁVEL: 6260,56 m²

ÁREA IMPERMEÁVEL: 168,74 m²

ÁREA TOTAL DO EMPREENDIMENTO: 6429,30 m²

Nº	DATA	EXEC. POR	VISTO	Nº	DATA	EXEC. POR	VISTO
3				6			
2	FEV/21	HB	HB	5			
	COMPLEMENTAÇÃO						
1	NOV/20	HB	HB	4			
	LOCALIZAÇÃO DA SAÍDA PLUVIAL						

REVISÃO

REFERÊNCIAS

1 – DESCARREGADO DIRETAMENTE NA REDE PLUVIAL EXISTENTE NA RUA GRACILIANO RAMOS, NÍVEL MÁXIMO NA DESCARGA 3,27M.

NOTAS

Celesc Distribuição S.A.

OBRA: SE JOINVILLE BOA VISTA

TÍTULO: URBANIZAÇÃO

APROVAÇÃO	PROJETISTA	COTAS	DESENHO Nº	
	HB	METROS	8287D11–18–0358	
ORGÃO	DESENHO CAD	ESCALA	DATA	ARQUIVO
DPPC/DVSE	HB	1:150	11/2018	–

A1

É PROIBIDA A REPRODUÇÃO TOTAL OU PARCIAL DESTE DESENHO SEM AUTORIZAÇÃO PRÉVIA DA CELESC DISTRIBUIÇÃO S.A.