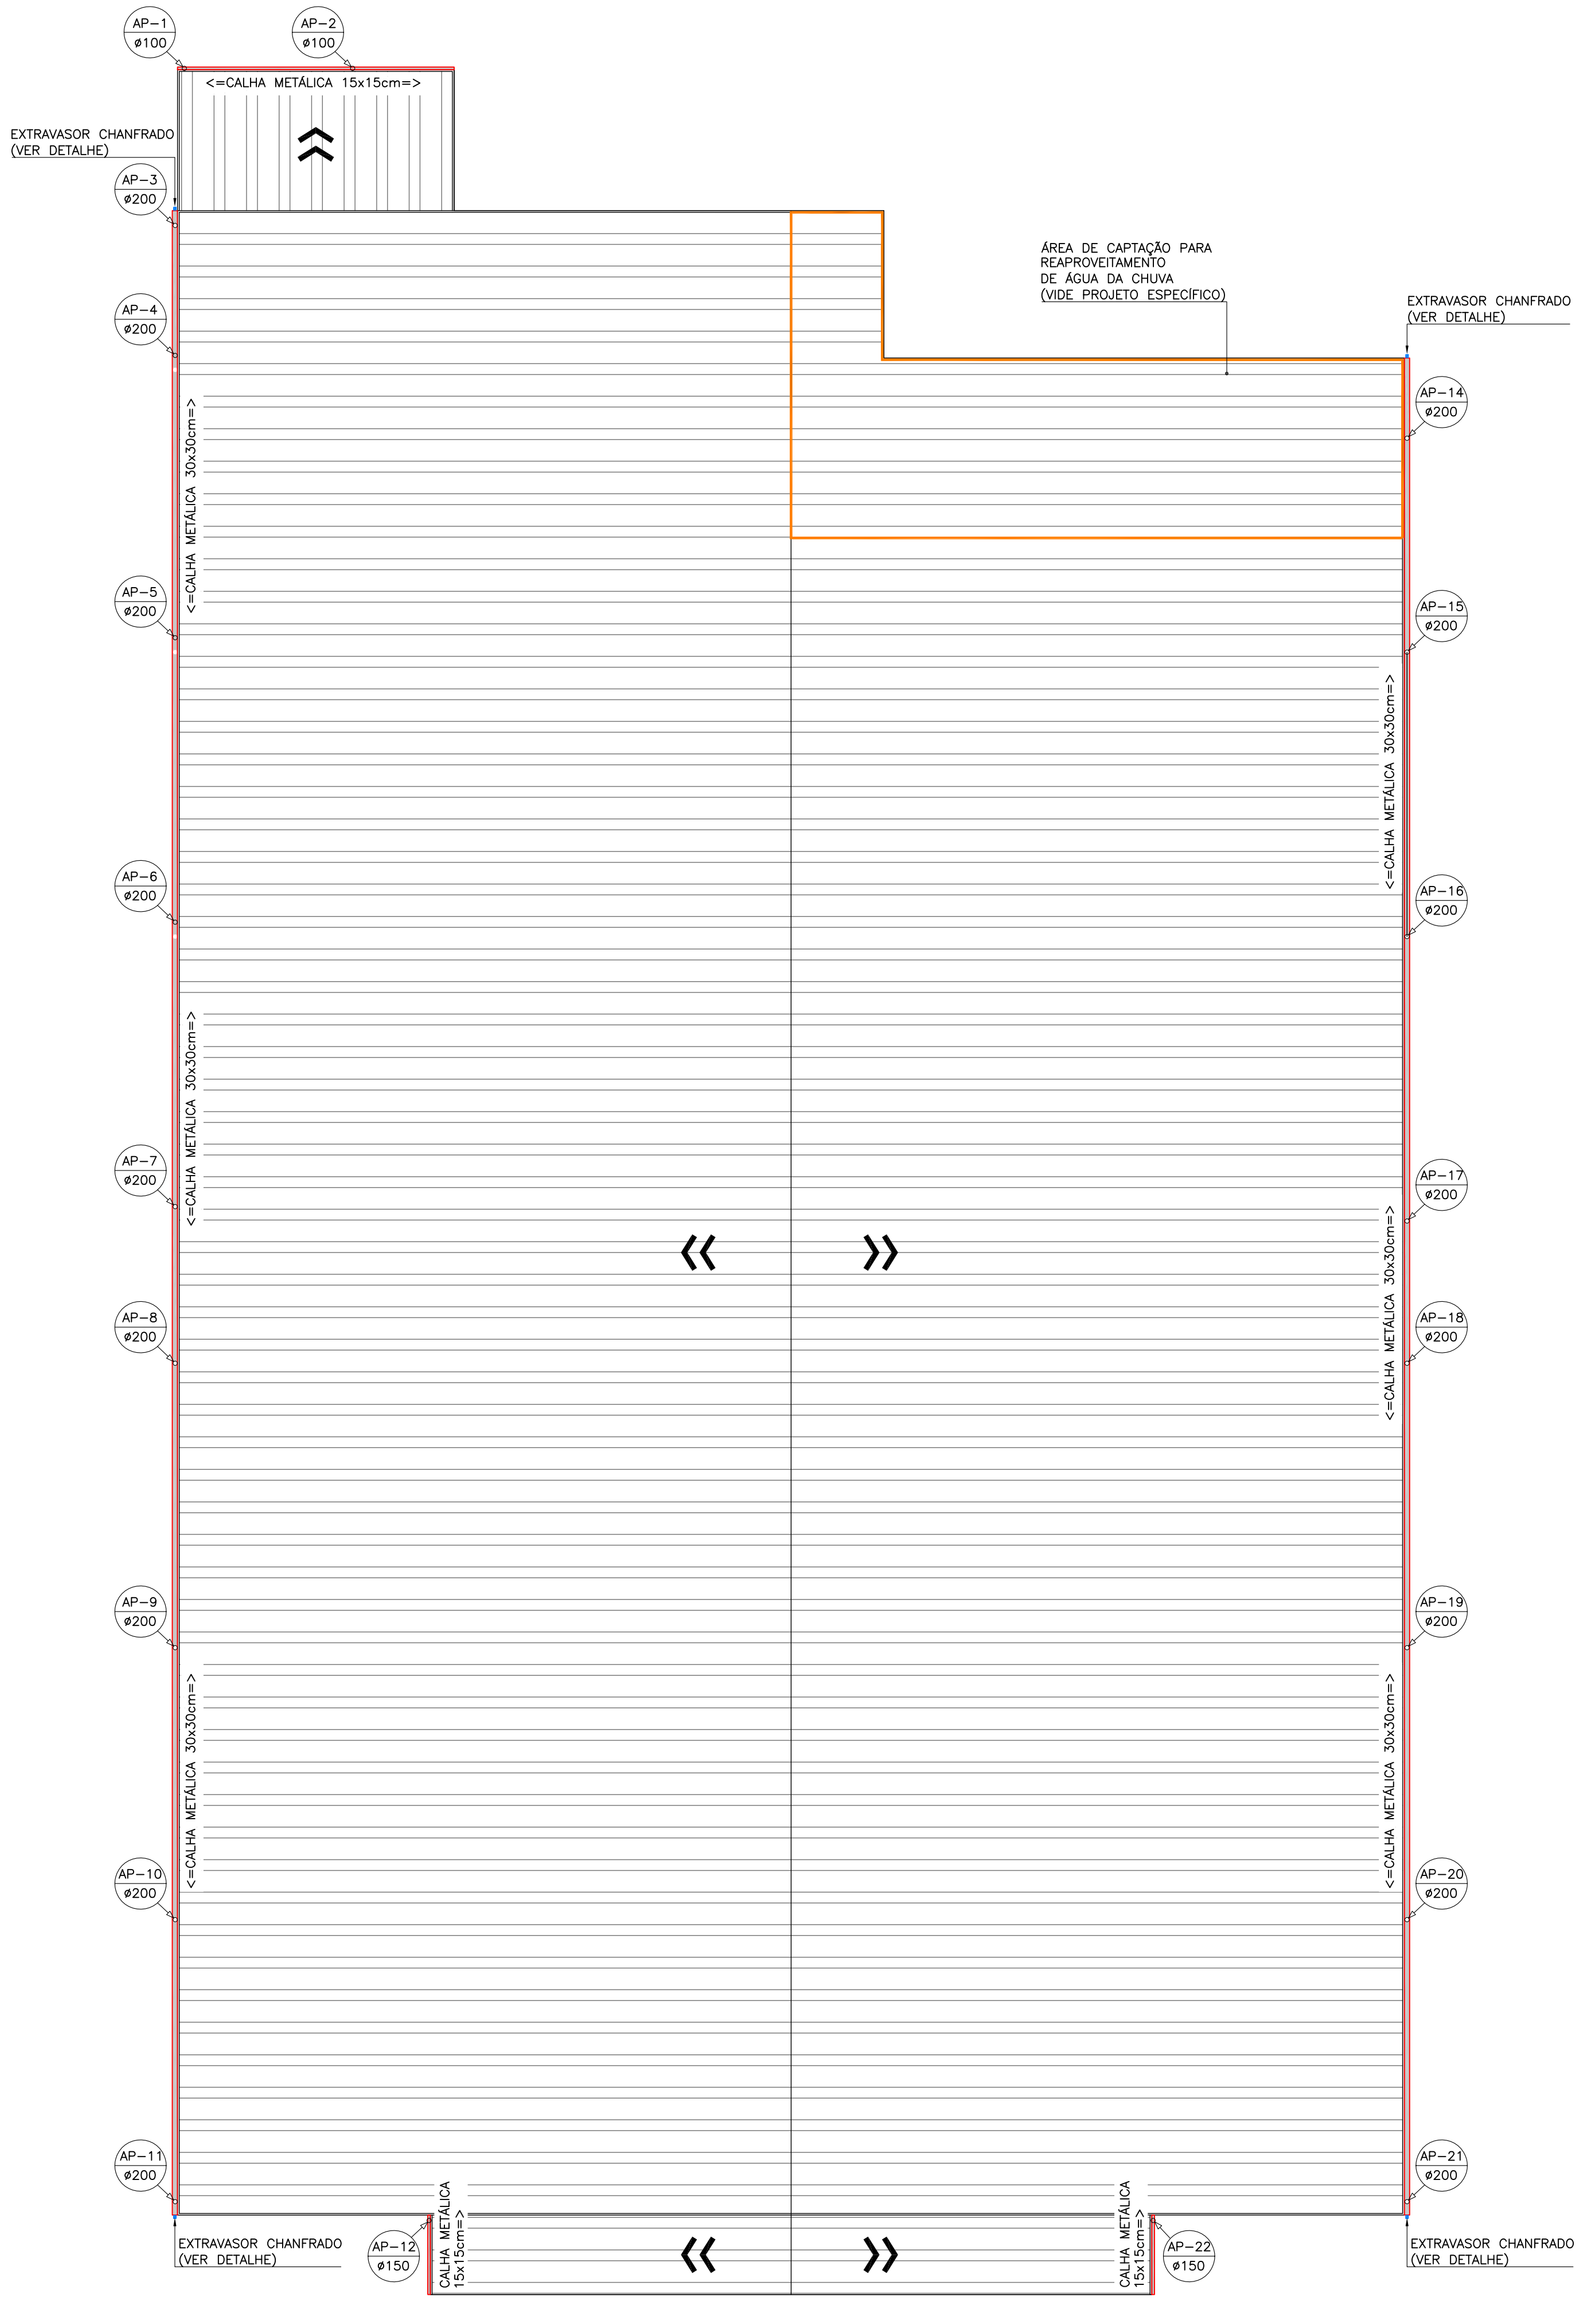

PLANTA DE COBERTURA
ESCALA:1/250

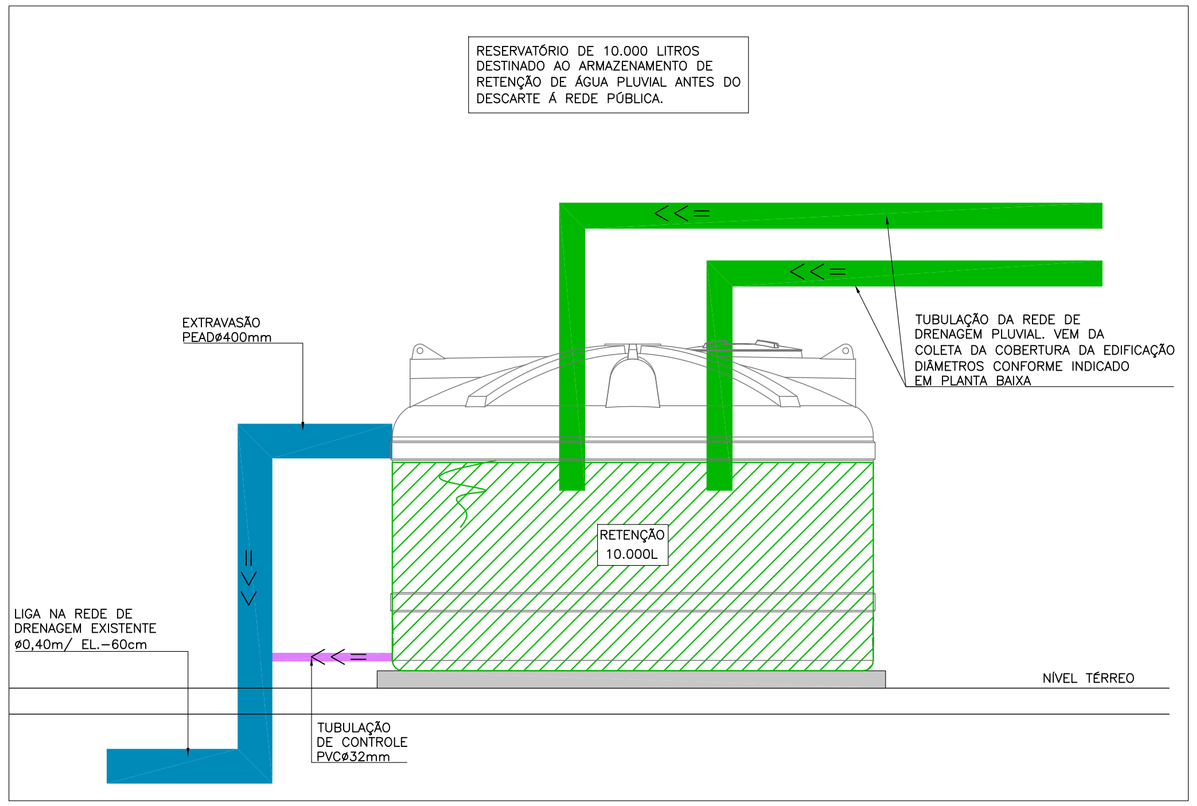

DETALHE CONJUNTO 02 DE RESERVATÓRIOS DE RETENÇÃO PLUVIAL (10.000 LITROS)
SEM ESCALA

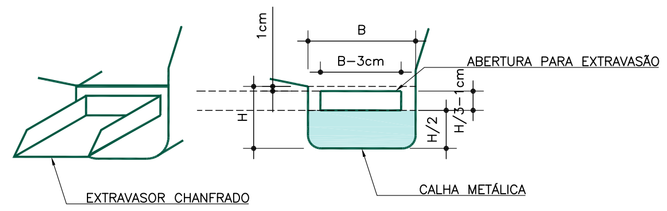

DETALHE EXTRAVASOR CHANFRADO
SEM ESCALA

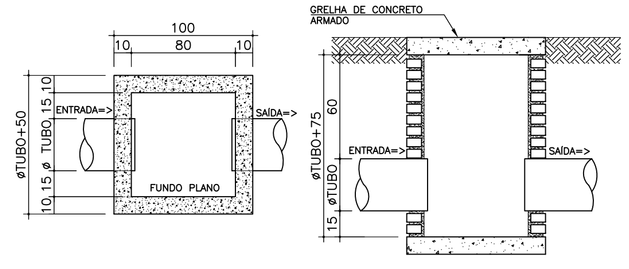

DETALHE CAIXA DE AREIA - CA
SEM ESCALA

LEGENDA	
REDE PLUVIAL-APARENTE	CAIXA DE AREIA
REDE PLUVIAL-EMBUTIDO	
EXTRAVASOR	TUBULAÇÃO QUE DESCE, SOBE, PASSA
TUBO DE CONTROLE	

NOTAS:
1) DECLIVIDADES NA TUBULAÇÃO QUANDO NÃO INDICADO:
ø≤ 75mm : 2%
ø≥ 100mm: 1%
2) EM CASO DE DÚVIDAS CONSULTAR O ENGENHEIRO RESPONSÁVEL PELO PROJETO.
3) AS MEDIDAS ESTÃO EM CM.
4) NA DIVERGÊNCIA ENTRE COTA E ESCALA PREVALECERÁ A COTA.
5) ATENDER AS ESPECIFICAÇÕES DO FABRICANTE DE TUBOS E CONEXÕES QUANTO AO ARMAZENAMENTO, MANUSEIO E APLICAÇÃO DOS MATERIAIS.
6) ESTE PROJETO É COMPLETADO PELA INFORMAÇÕES CONSTANTES NO MEMORIAL DESCRITIVO – LER ANTES DE INICIAR AS ATIVIDADES.

LEGENDA GENÉRICA, CASO ALGUM ITEM NÃO CONSTAR NO PROJETO DEVE SER DESCONSIDERADO

JULIANO PERAZZOLI
Engº Civil
CREA/SC 055.296-7

NW5 ADMINISTRADORA DE BENS E PARTICIPAÇÕES EIRELI
CNPJ: 09.912.141/0001-55

REV.	DESCRIÇÃO	DATA	RESP.
A	EMISSÃO INICIAL	11/02/2021	JULIANO

OBRA:
LOJA DE DEPARTAMENTOS

ENDEREÇO:
RUA TUIUTI, 2295 - AVENTUREIRO - JOINVILLE/SC

PROJETO: CONTENÇÃO DE ÁGUA DA CHUVA
Nº PROJETO: 052-19-DET

DESCRIÇÃO:
PLANTA DE COBERTURA
DETALHES GERAIS

02 / 02

ESCALA: INDICADA
DATA: 11/02/2021
DESENHO: JULIO

2P ENGENHARIA

RESPONSÁVEIS TÉCNICOS:
ENG. CIVIL JULIANO PERAZZOLI CREA 055.296-7
ENG. CIVIL THAISE C. DE SOUZA CREA 127.378-8
ENG. ELETRICISTA THIAGO L. MÜLLER CREA 119.043-2

RUA PRES. PRUDENTE DE MORAES, 673, SALA 01, BAIRRO SANTO ANTÔNIO
89.218-000 JOINVILLE/SC (47) 3028-8288
www.2Pengenharia.com.br 2P@2Pengenharia.com.br

ESTE DESENHO É DE PROPRIEDADE DA 2P ENGENHARIA, NÃO PODERÁ SER ALTERADO, MODIFICADO, COPIADO OU REPRODUZIDO DE FORMA PARCIAL OU INTEGRAL SEM AUTORIZAÇÃO POR ESCRITO DA 2P ENGENHARIA. - LEI FEDERAL Nº 9.610 DE 19 DE FEVEREIRO DE 1998.

2P (900x594)mm