DETALHE CAIXA DE CONTENÇAO

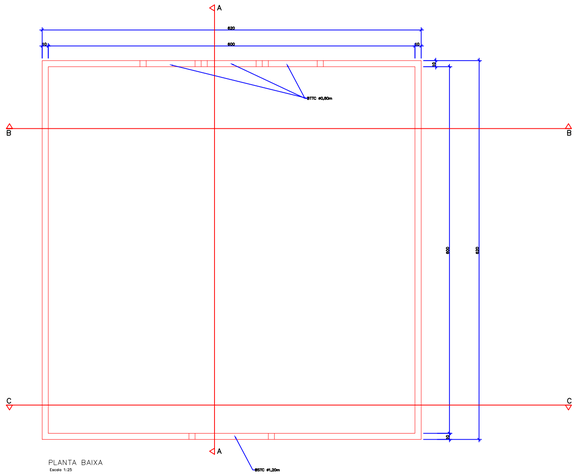

PLANTA BAIXA
Escala 1:25

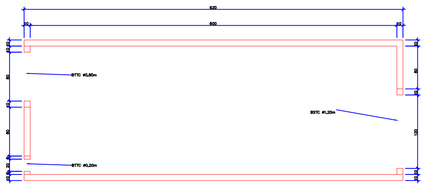

CORTE AA
Escala 1:25

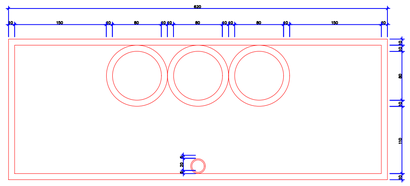

CORTE BB
Escala 1:25

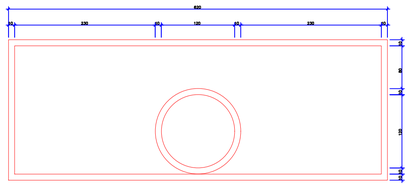

CORTE CC
Escala 1:25

PERFIL LONGITUDINAL
ESCALA HORIZONTAL: 1/1000
ESCALA VERTICAL: 1/100

EIXO 01

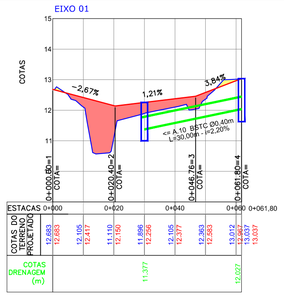

EIXO 05

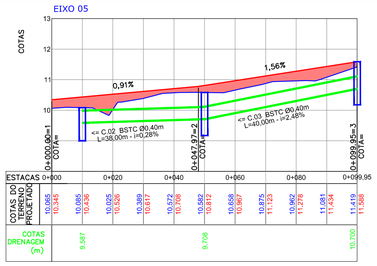

EIXO 06

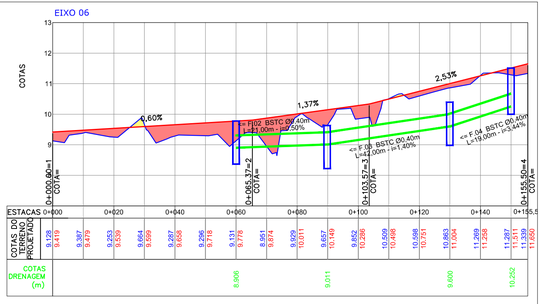

EIXO 02

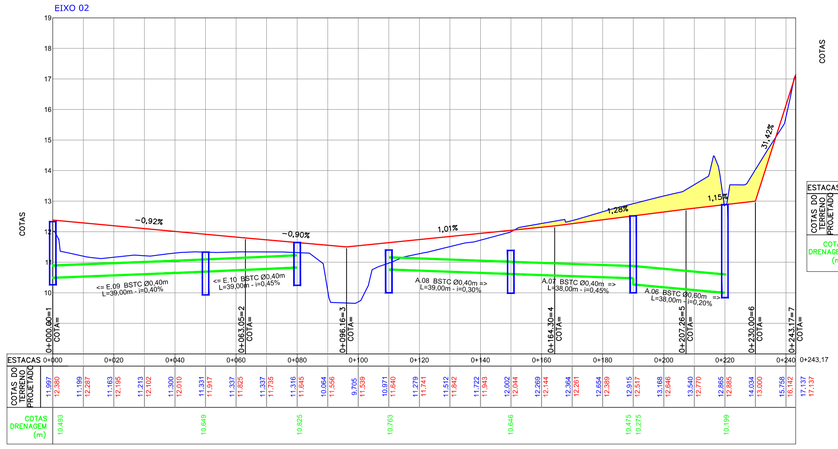

EIXO 07

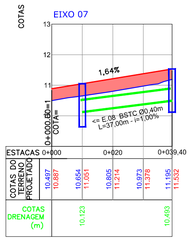

EIXO 08

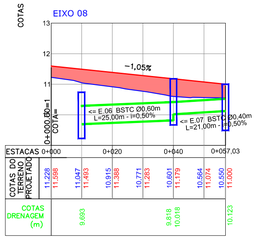

EIXO 03

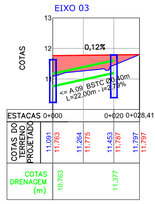

EIXO 04

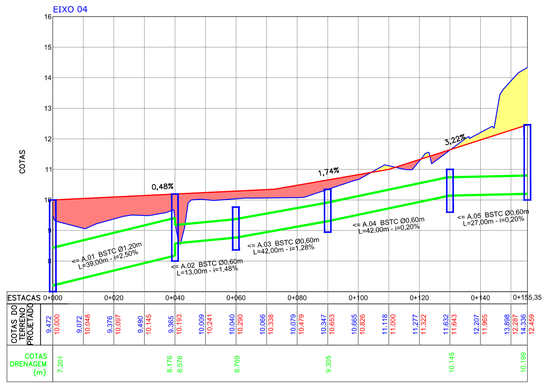

EIXO 09

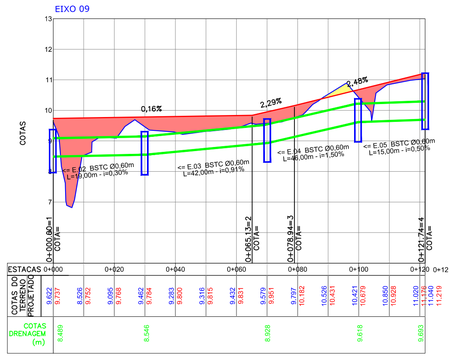

CONVENÇÃO

- TALUDE DE ATERRO PROJETADO
- TALUDE DE CORTE PROJETADO
- GREIDE PRIMITIVO
- GREIDE PROJETADO
- BUEIRO TUB. DE CONCRETO SOBRE LASTRO DE BRITA (PROJ.)

PLANTA DE LOCALIZAÇÃO
Sem escala

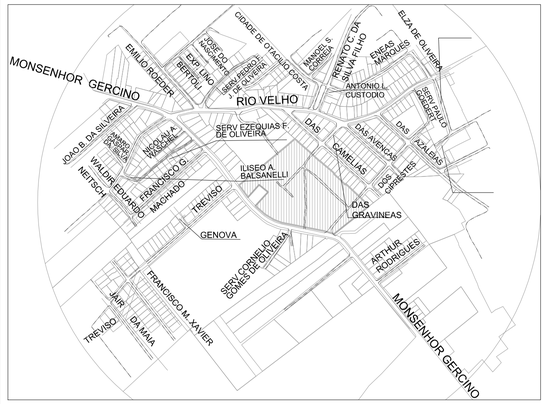

nº	data	alteração - assunto	desenho
02	05.01.2021	Alteração de trecho da tubulação	Lutiére
01	30.11.2020	Inclusão de Caixa de Detenção	Lutiére
00	25.08.2020	Emissão	Lutiére

PROJETO DE DRENAGEM PLUVIAL

Assinado de forma digital por Mario Augusto Romero Stresser
Dados: 2021.03.18 19:15:35 -03'00'

Assinado de forma digital por LUTIERE COSTA:06087454993
Dados: 2021.02.05 15:43:30 -03'00'

proprietário
HASA 5 EMPREENDIMENTOS IMOBILIAROS SPE LTDA
CNPJ 33.432.298/0001-68

resp. técnico
ENG. LUTIÈRE COSTA
CREA/SC: 118.074-6

autor
ENG. LUTIÈRE COSTA
CREA/SC: 118.074-6

AKIDUTTO
ENGENHARIA DE ESTRUTURA
akidutto@akidutto.com.br
www.akidutto.com.br
(47)9.9700-9847
Joinville/SC - Brasil

obra
CONDOMÍNIO RESIDENCIAL MONSENHOR GERCINO
JOINVILLE - SC

referência
Perfil Longitudinal de Drenagem

escala
INDICADAS

emissão inicial
25/08/2020

disciplina
DRENAGEM

desenho
Lutiére Costa

arquivo
060RMG-DRE-EP-00-DRENAGEM-R02.dwg

[03 - 03]

OBRA: CONDOMINIO RESIDENCIAL MONSENHOR GERCINO