

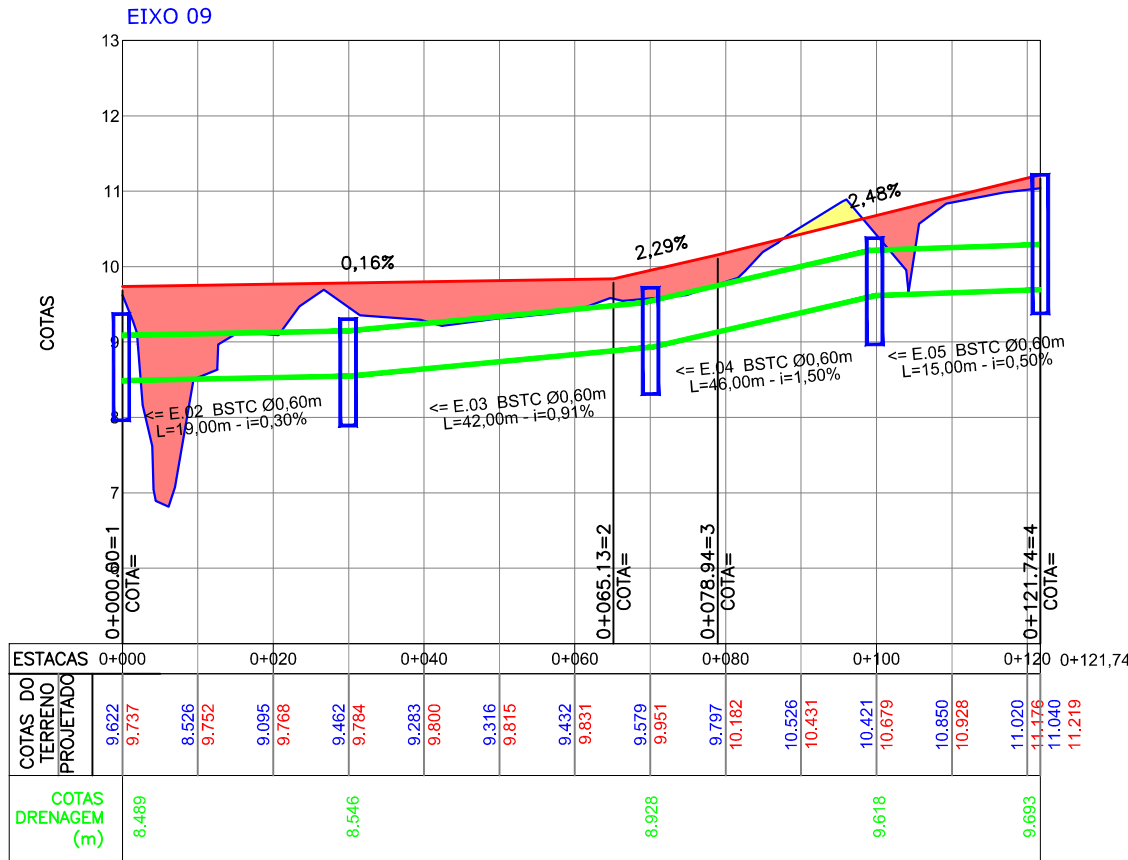
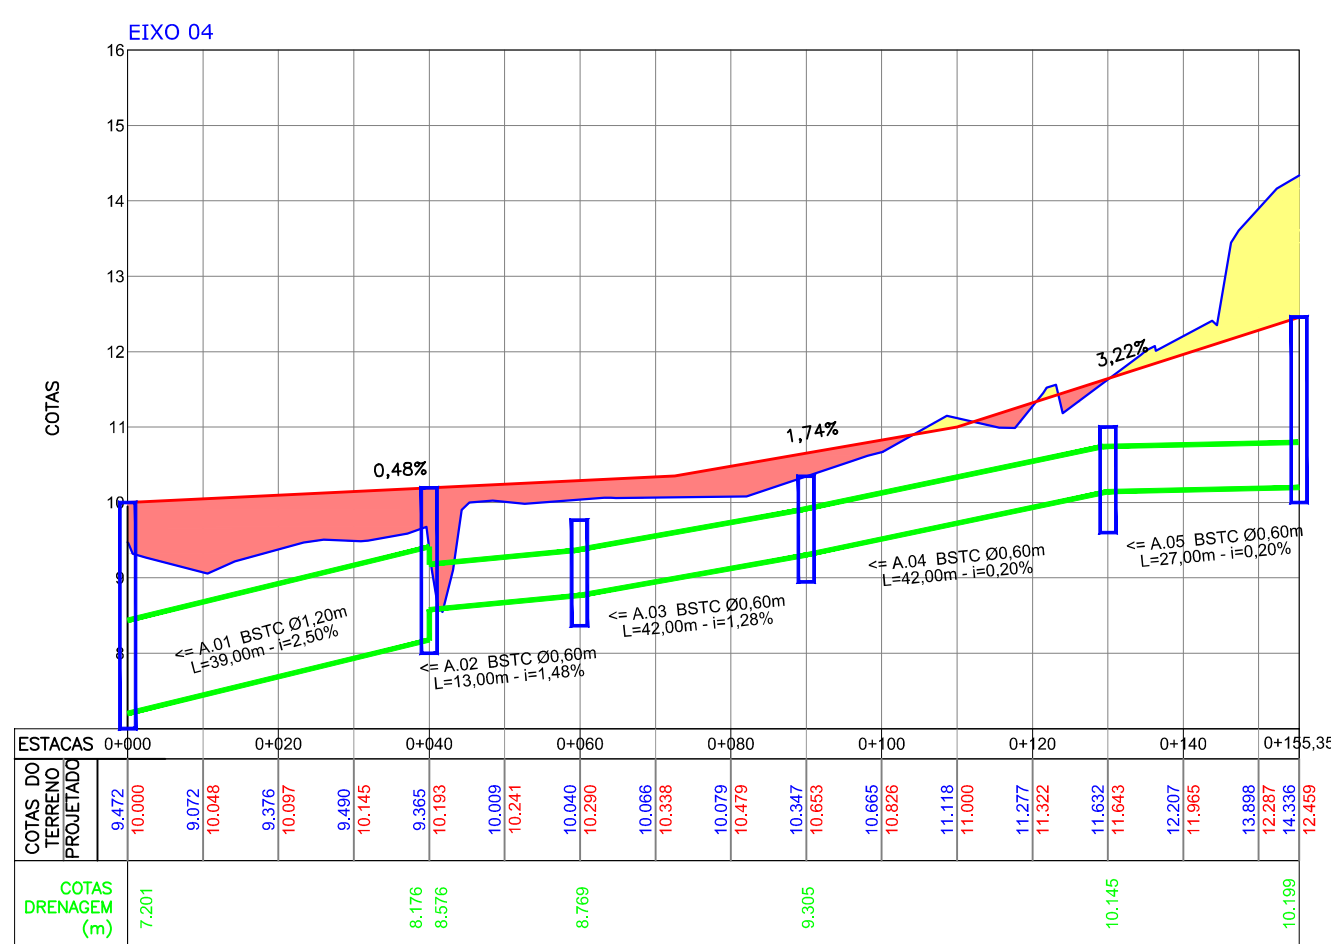
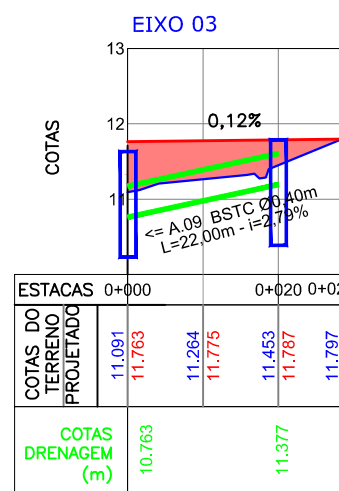
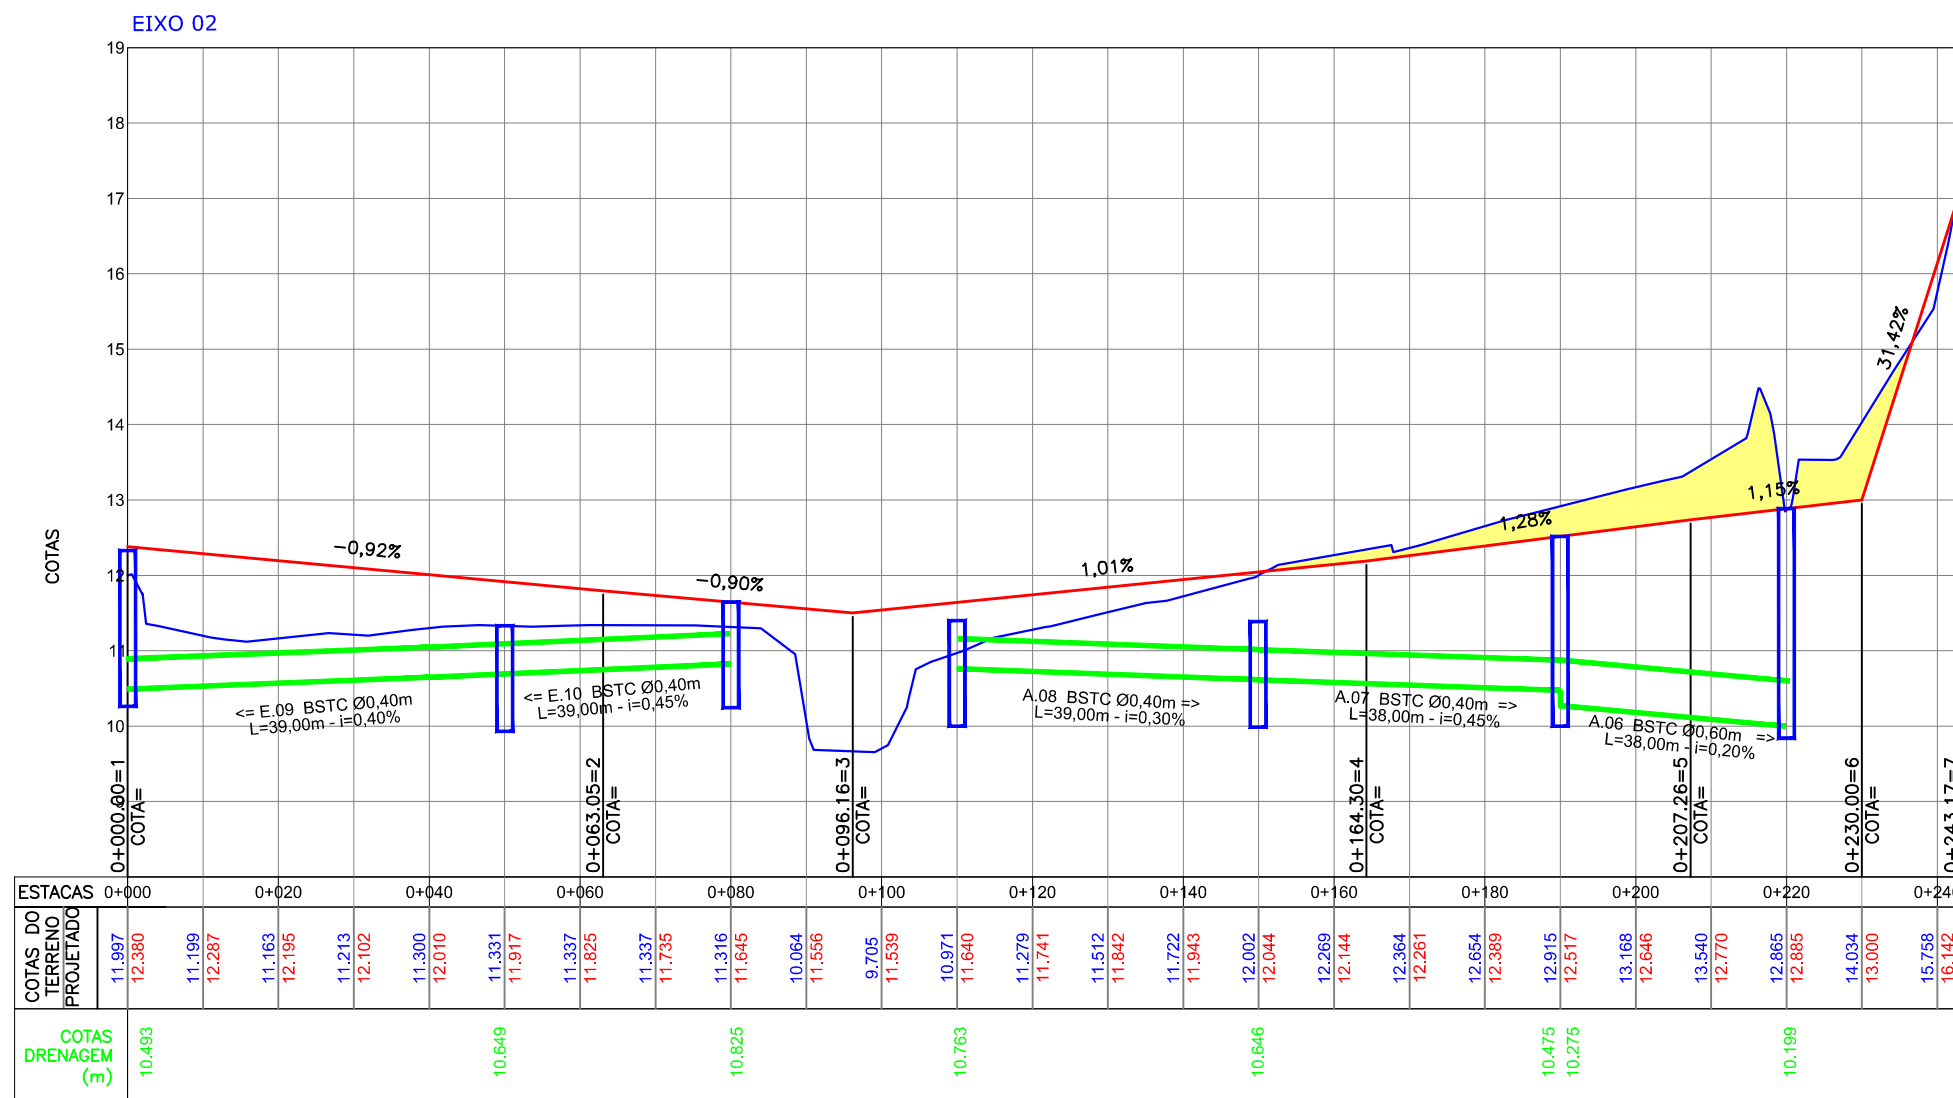
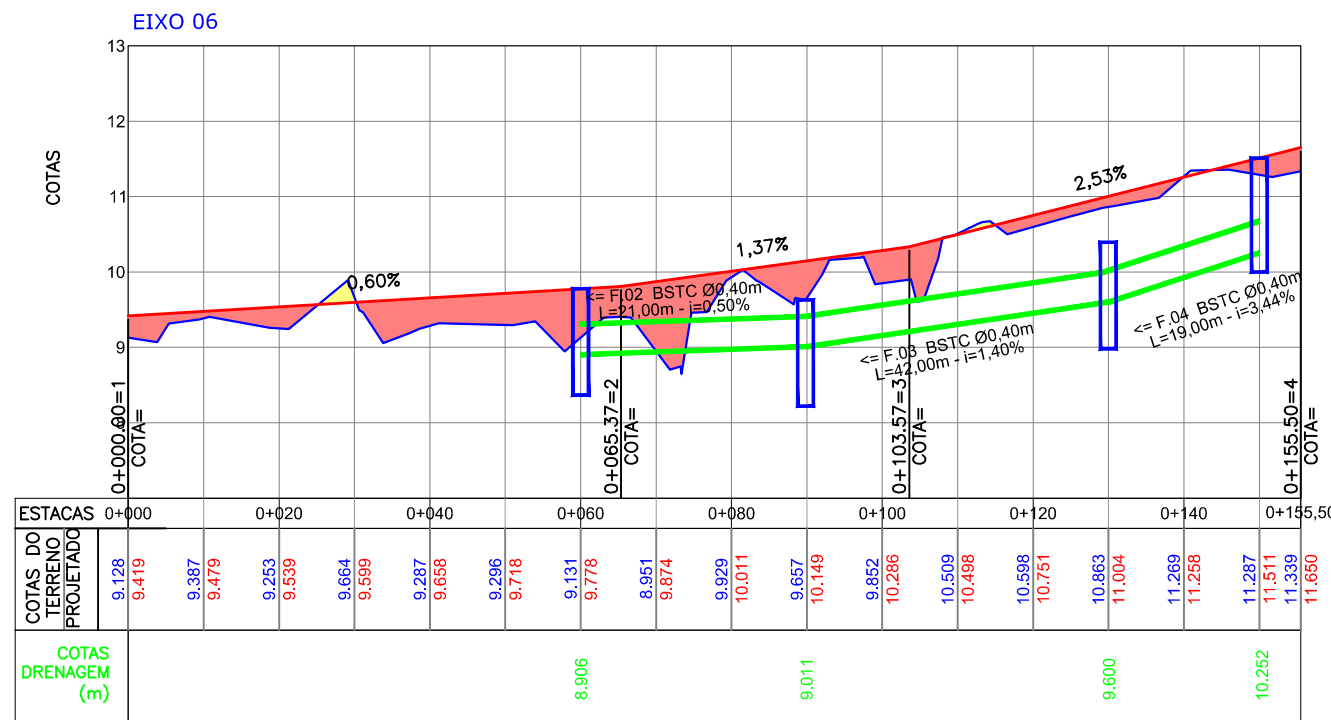
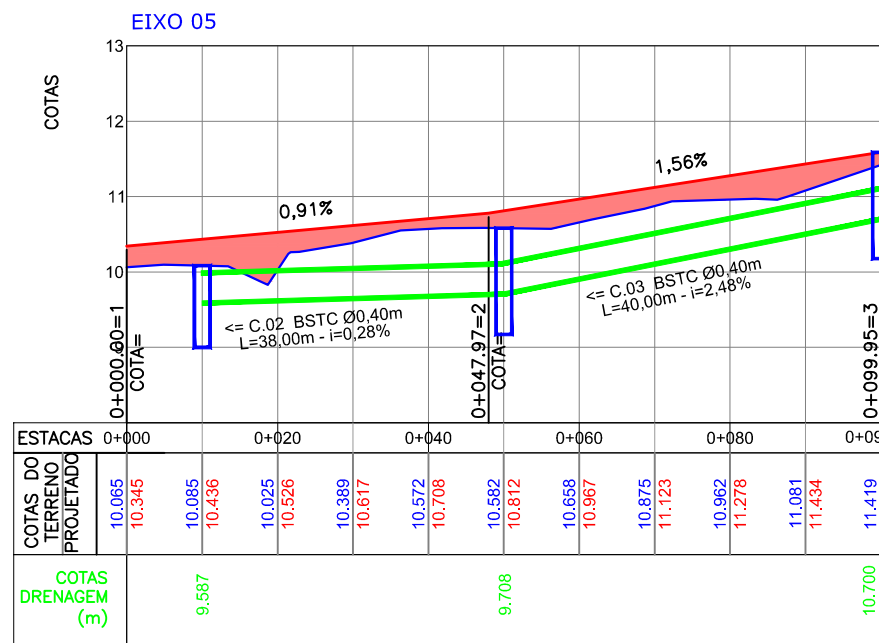
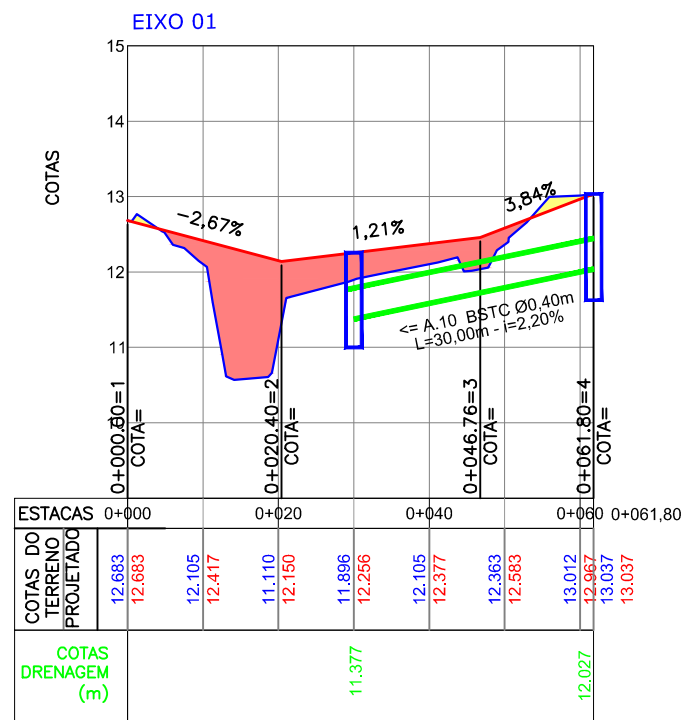
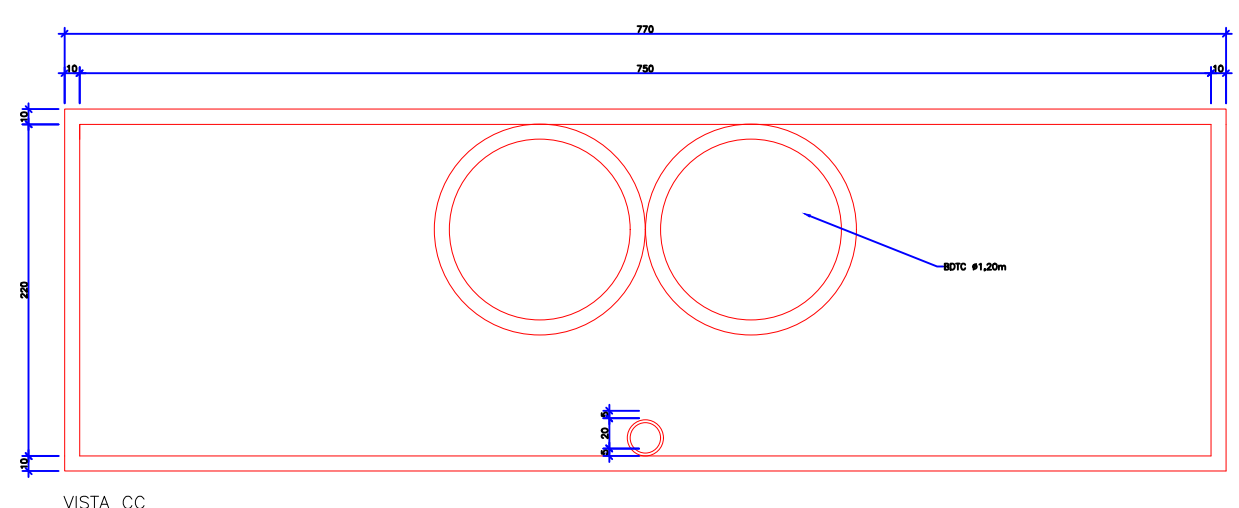
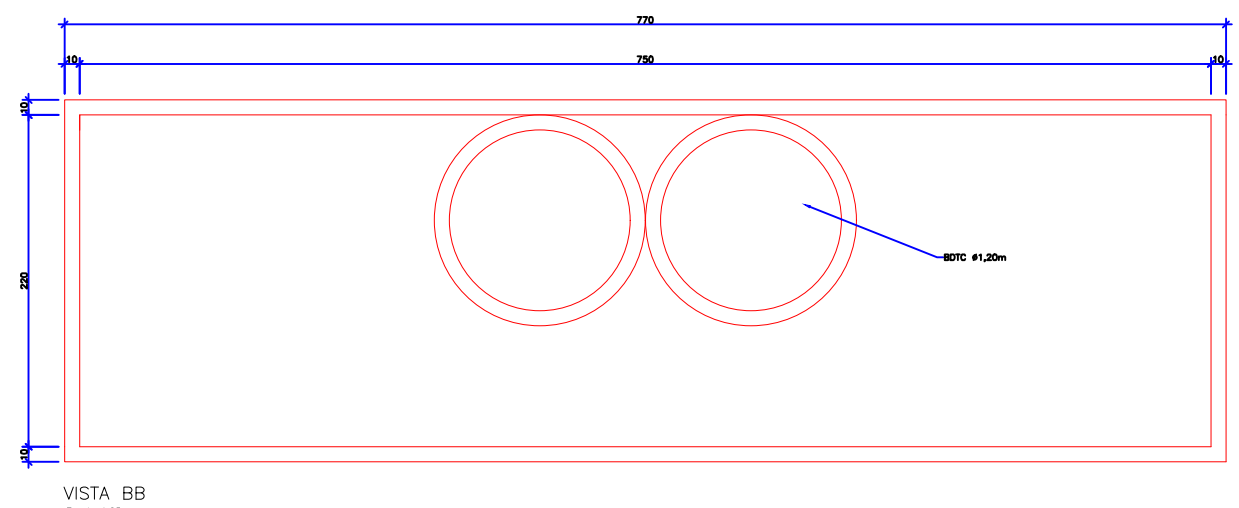


PERFIL LONGITUDINAL
ESCALA HORIZONTAL: 1/1000
ESCALA VERTICAL: 1/100

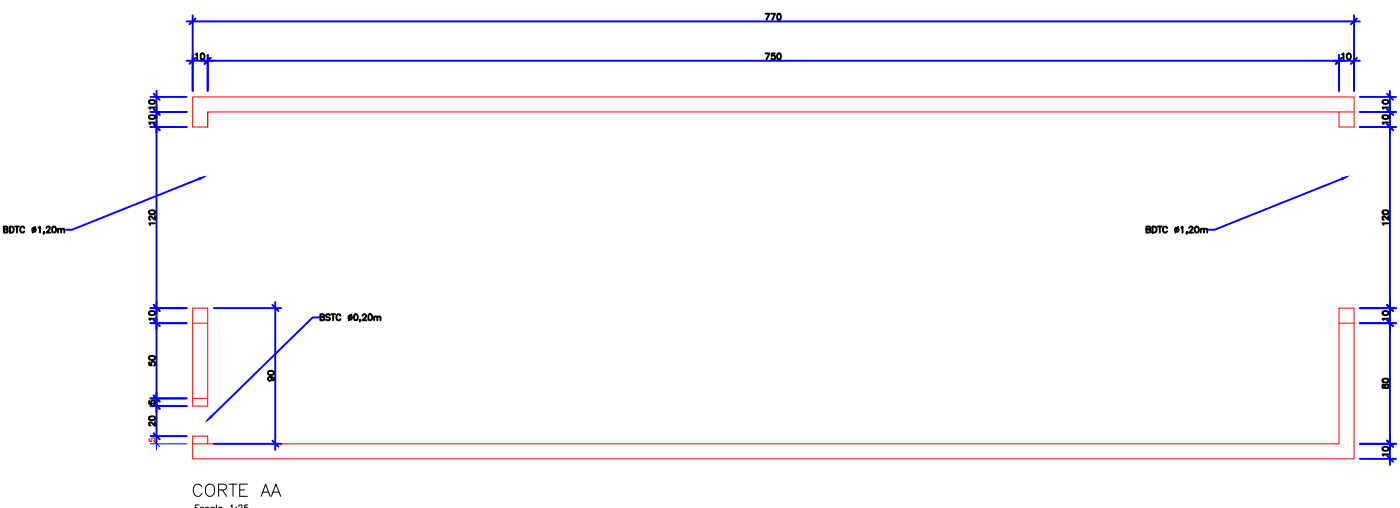


DETALHE CAIXA DE CONTENÇÃO

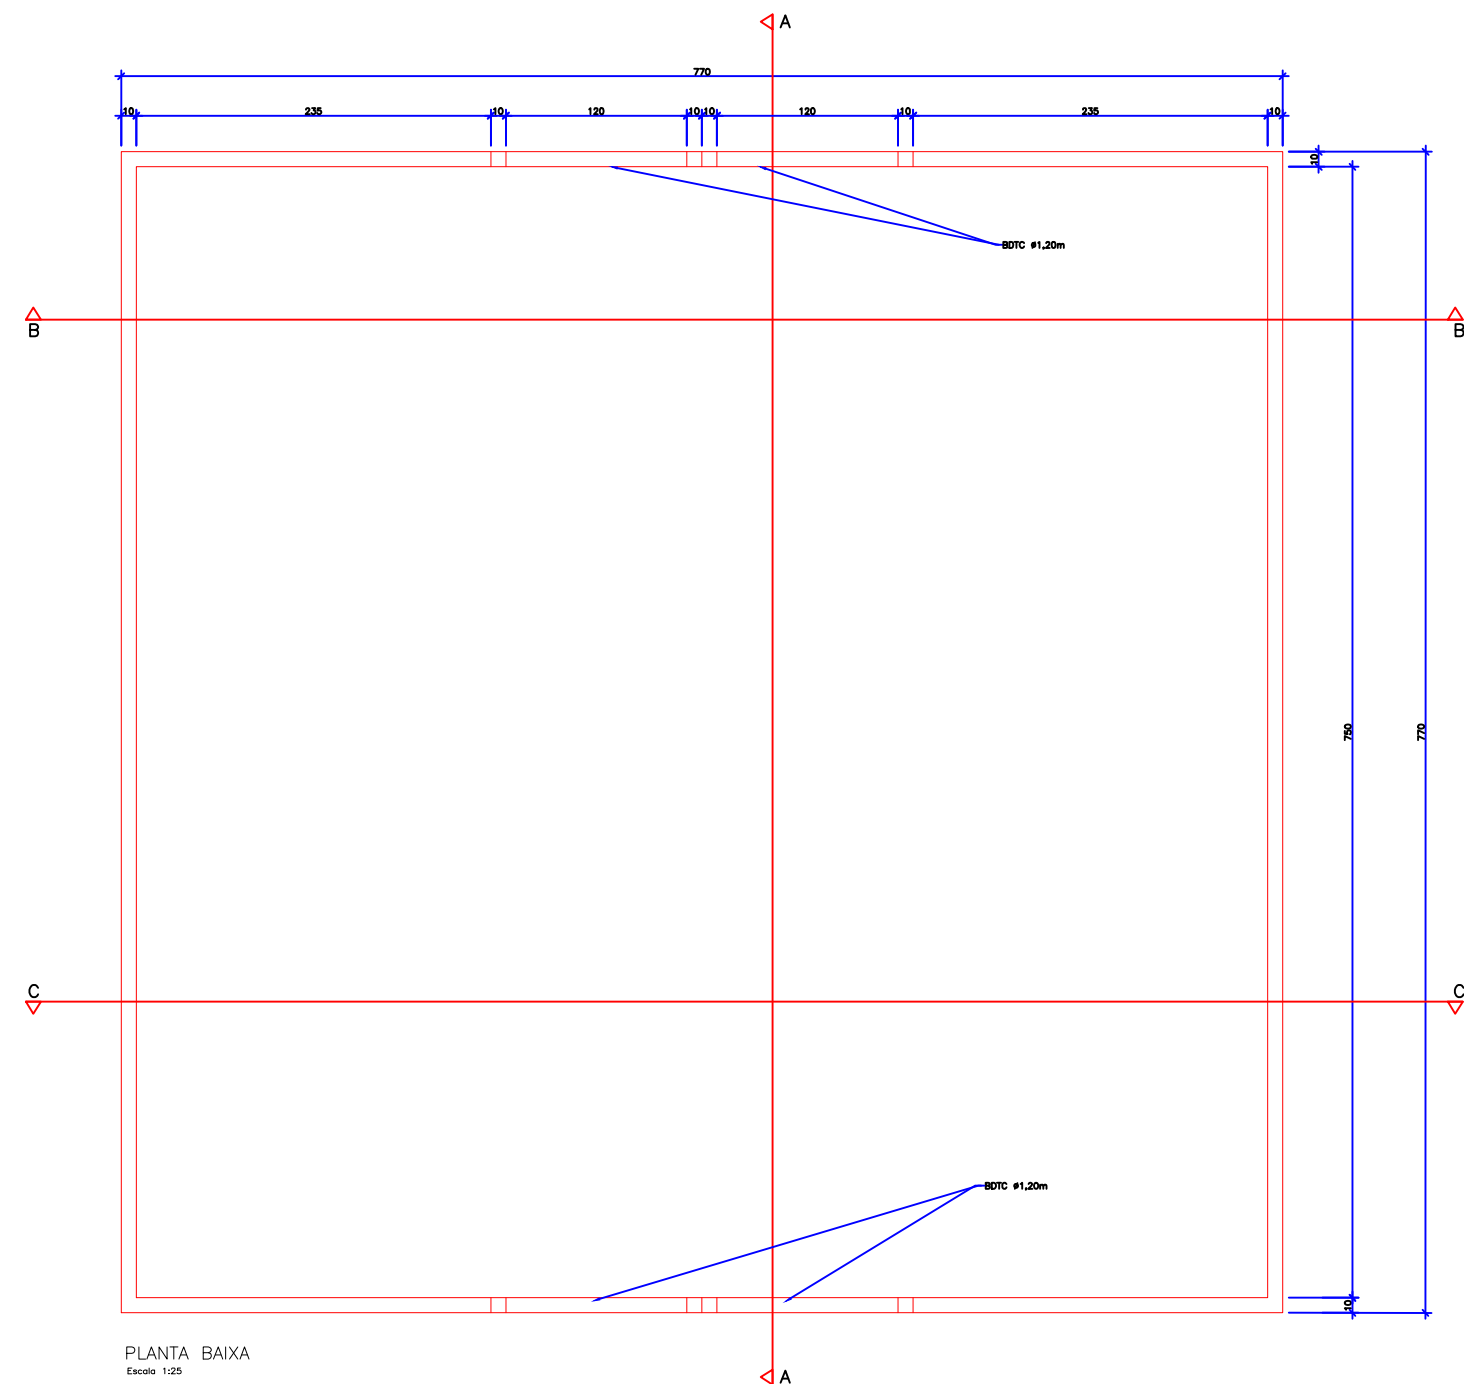

CONVENÇÃO	
	TAUDE DE ATERRO PROJETADO
	TAUDE DE CORTE PROJETADO
	GREIDE PRIMITIVO
	GREIDE PROJETADO
	BUEIRO TUB. DE CONCRETO SOBRE LASTRO DE BRITA (PROJ.)

PLANTA DE LOCALIZAÇÃO
Sem escala

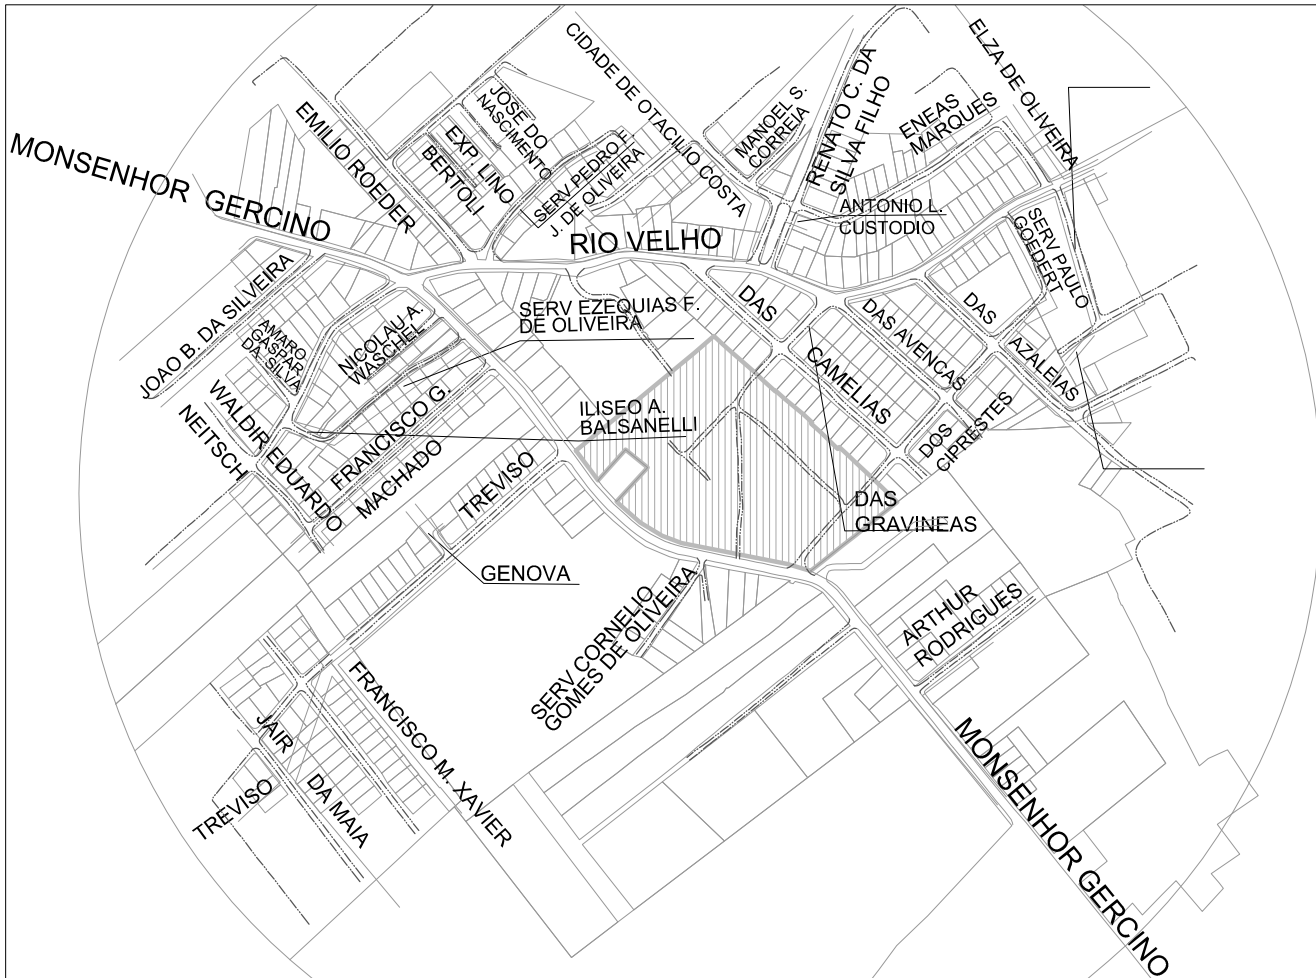

n°	data	alteração - assunto	desenho
05	17.05.2021	Alteração do traçado da tubulação	Lutiere
04	03.05.2021	Alteração do diâmetro da tubulação	Lutiere
03	28.01.2021	Alteração do trecho da tubulação	Lutiere
02	05.01.2021	Alteração de trecho da tubulação	Lutiere

PROJETO DE DRENAGEM PLUVIAL

proprietário
HASA 5 EMPREENDIMENTOS IMOBILIÁRIOS SPE LTDA
CNPJ 13.432.286/0001-68

resp. técnico
ENG. LUTIERE COSTA
CREA/SC: 118.074-6

autor
ENG. LUTIERE COSTA
CREA/SC: 118.074-6

obra
CONDOMÍNIO RESIDENCIAL MONSENHOR GERCINO
JOINVILLE - SC

referência
Perfil Longitudinal de Drenagem

disciplina
DRENAGEM

arquivo
060RMG-DRE-EP-00-DRENAGEM-R05.dwg

escala
INDICADAS

emissão inicial
25/08/2020

desenho
Lutiere Costa

AKIDUTTO
ENGENHARIA DE ESTRUTURA

akidutto@akidutto.com.br
www.akidutto.com.br
(47) 3702-9866
Joinville/SC - Brasil

[03 - 03]