

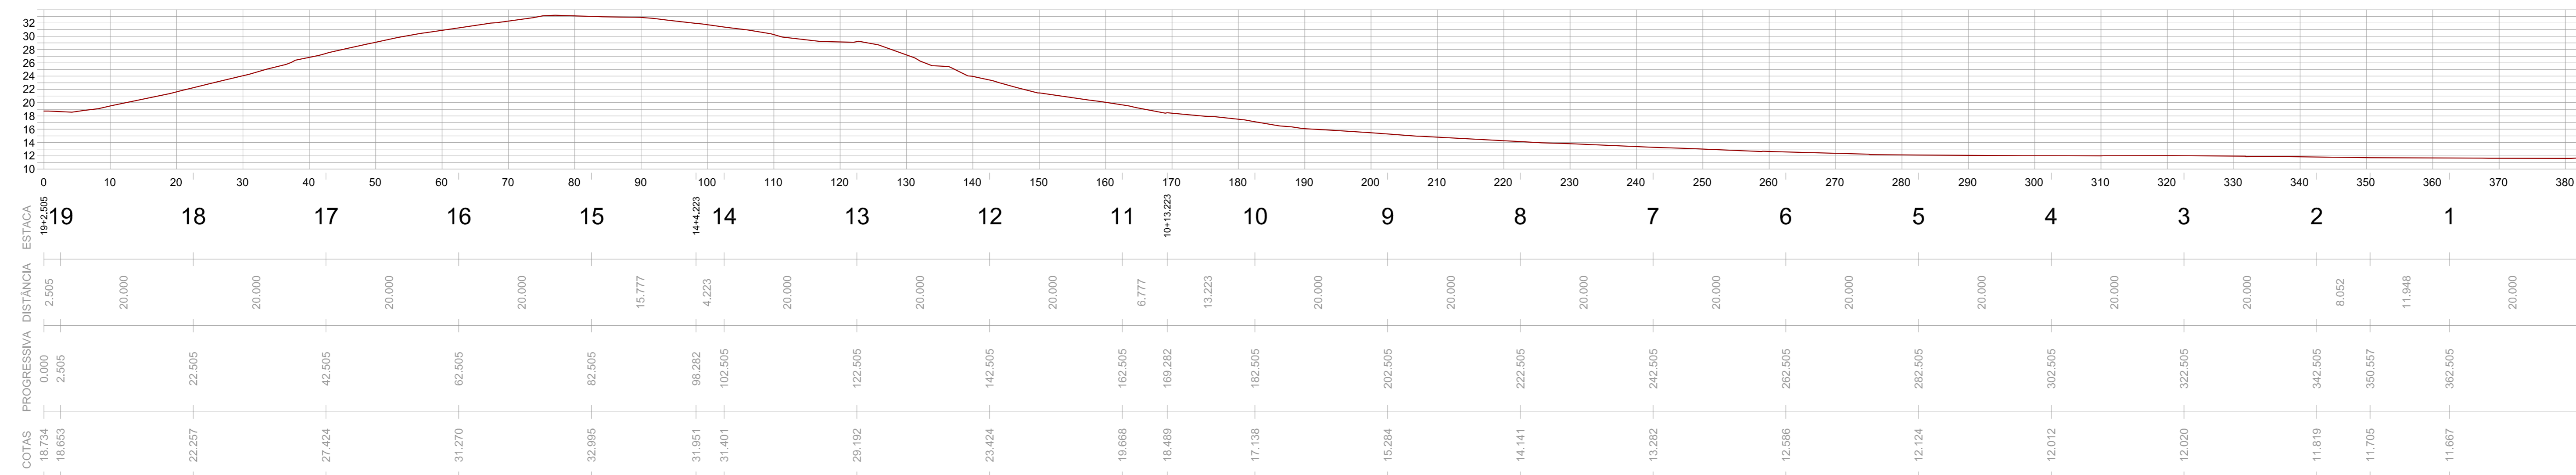


PROJETO PAVIMENTAÇÃO
ESC.: 1/500

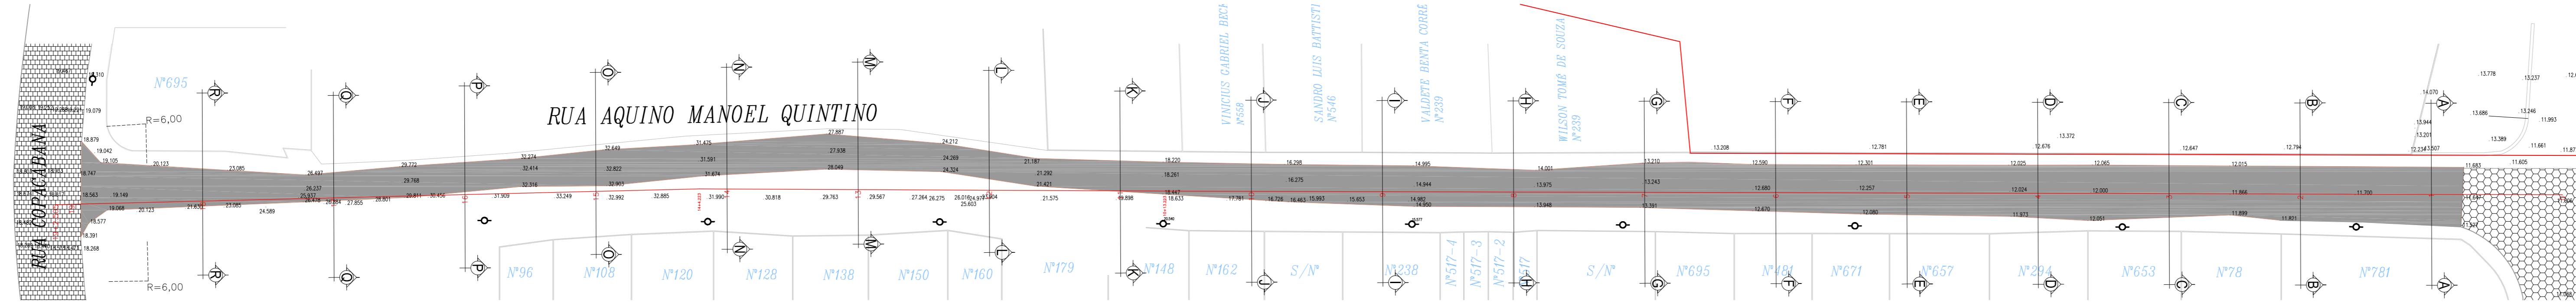


PROJETO GEOMÉTRICO
ESC.: 1/500

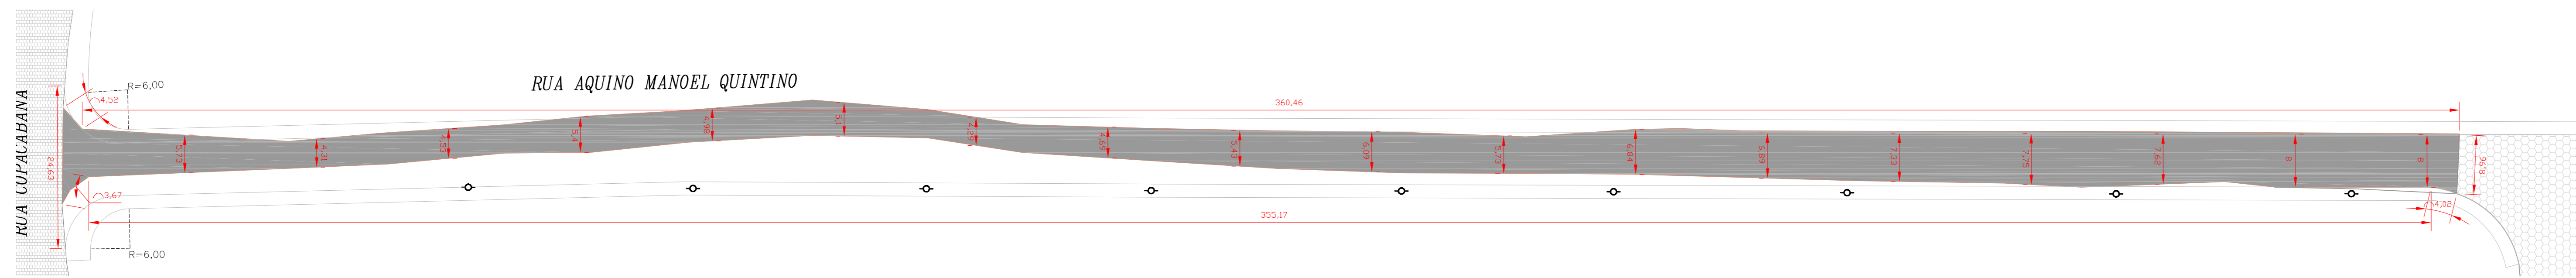

QUANTITATIVO	
1 - CBUQ	112,26M³
2 - BASE - BRITA GRADUADA	336,77M³
3 - SUB BASE - RACHÃO	583,73
4 - IMPRIMAÇÃO	2.245,12M²
5 - PINTURA DE LIGAÇÃO	2.245,12M²
6 - MEIO FIO C/ SARJETA	730,00M
7 - BOCA DE LOBO	14 UN
8 - SOLO A SER REMOVIDO	1.032,75M³

OBSERVAÇÕES:
O solo a ser removido será devidamente encaminhado para um local licenciado.
Nos cálculos de volumes, não foi considerado fator de empolamento.

ÁREAS TOTAIS A EXECUTAR	
ASFALTO A EXECUTAR	2.245,12M²
CALÇADA	0,00M²
PAV. LAJOTA - EXISTENTE	0,00M²
PAV. PARALELEPÍPEDO EXIST.	0,00M²

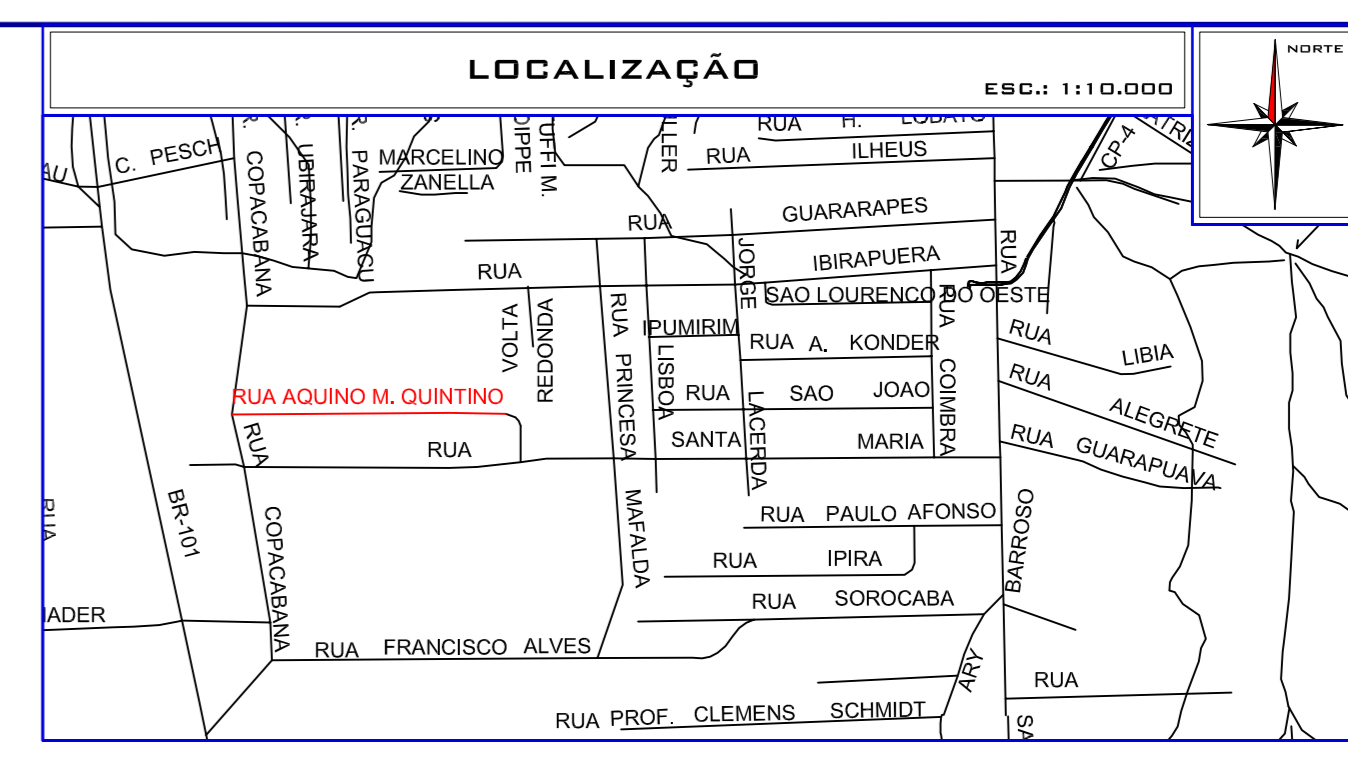

CARIMBOS	
PROPRIETÁRIO:	ENGENHEIRO CIVIL:
FELIPE DIEGO INÁCIO G.P.F. 054.045-679-00 REPRESENTANTE LEGAL.	EMÍLIO ZACHARIAS SILVEIRA DE SOUZA CREA-SC: 064862-2
PROJETO: PROJETO PAVIMENTAÇÃO	
DISCRIMINAÇÃO: PROJETO, LOCALIZAÇÃO, PERFIL E DETALHES	
EMPRESAMENTO: RESIDENCIAL JARDIM DI AREZZO	REVISÃO: 02
PROPRIETÁRIO: MRV MRL BAIA DA BABITONGA INCORPORACOES LTDA	DATA DA REVISÃO: 25/06/2021
	EPF / ENPJ: 30.411.462/0001-62
ENDEREÇO: RUA AQUINO MANOEL QUINTINO	DATA: 25/02/2021
Nº: S/N	CEP: 89.212-180
BAIRRO: FLORESTA	ESCALA: INDICADA
CIDADE/UF: JOINVILLE / SC	FOLHA: 1 / 2
INSCRIÇÃO IMOBILIÁRIA: 13.140.32.228.0301-0000	



CARIMBOS	
PROPRIETÁRIO: ENGENHEIRO CIVIL	
 FELIPE DIEGO INÁCIO C.P.F. 054.845.679-80 REPRESENTANTE LEGAL	 EMLÍO ZAGHARIAS SILVEIRA DE SOUZA CREA-SC: 044862-2
PROJETO PAVIMENTAÇÃO	
DISCRIMINAÇÃO: PROJETO, LOCALIZAÇÃO, PERFIL E DETALHES	
EMPRESAMENTO: RESIDENCIAL JARDIM DI AREZZO	
PROPRIETÁRIO: MRV MRL BAIA DA BABITONA INCORPORACOES LTDA	REVISÃO: 02
CPF / CNPJ: 30.411.462/0001-62	DATA DA REVISÃO: 25/06/2021
ENDEREÇO: RUA AQUINO MANDEL QUINTINO	DATA: 25/02/2021
Nº: S/N	C.E.P.: 89.212-180
BAIRRO: FLORESTA	ESCALA: INDICADA
CIDADE/UF: JOINVILLE / SC	FOLHA: 2 / 2
INSCRIÇÃO IMOBILIÁRIA: 13.10.32.28.030-1-0000	

ESTRUTURA
 Engenharia e Construção LTDA
 Rua Itacorubi - 370 - 8.04 - Anísio de Fátima - Joinville - SC
 CEP: 89.060.000-402
 www.estruturaingenheiros.com.br
 Fone: (47) 9163.7607 - 9163.7601
 3023.6568