


PLANTA BAIXA
ESC. 1:1000

CONVENÇÕES:

- Tubulação Existente
- C1 - Cota do Terreno
- h - Profundidade da Escavação (m)
- C2 - Cota da Tubulação (Geratriz Inferior)
- N - Denominação do Trecho
- Ø - Diâmetro do Trecho (cm)
- L - Extensão do Trecho (m)
- i - Declividade do Trecho (%)
- - Caixa de Inspeção
- - Boca de Lobo
- - Sentido do Escoamento

QUANTITATIVO			
ITEM	MATERIAL / SERVIÇO	QUANT.	UNID.
01	Tubo Ø40	60	m
02	Tubo Ø60	20	m
03	Tubo Ø120	467	m
04	Caixa de Inspeção Ø120	07	un.
05	Boca de Lobo	14	un.
06	Tubo Ø30 p/ boca de lobo	28	m
07	Ligação Domiciliar		un.
08	Tubo Ø20 p/ ligação domiciliar		m

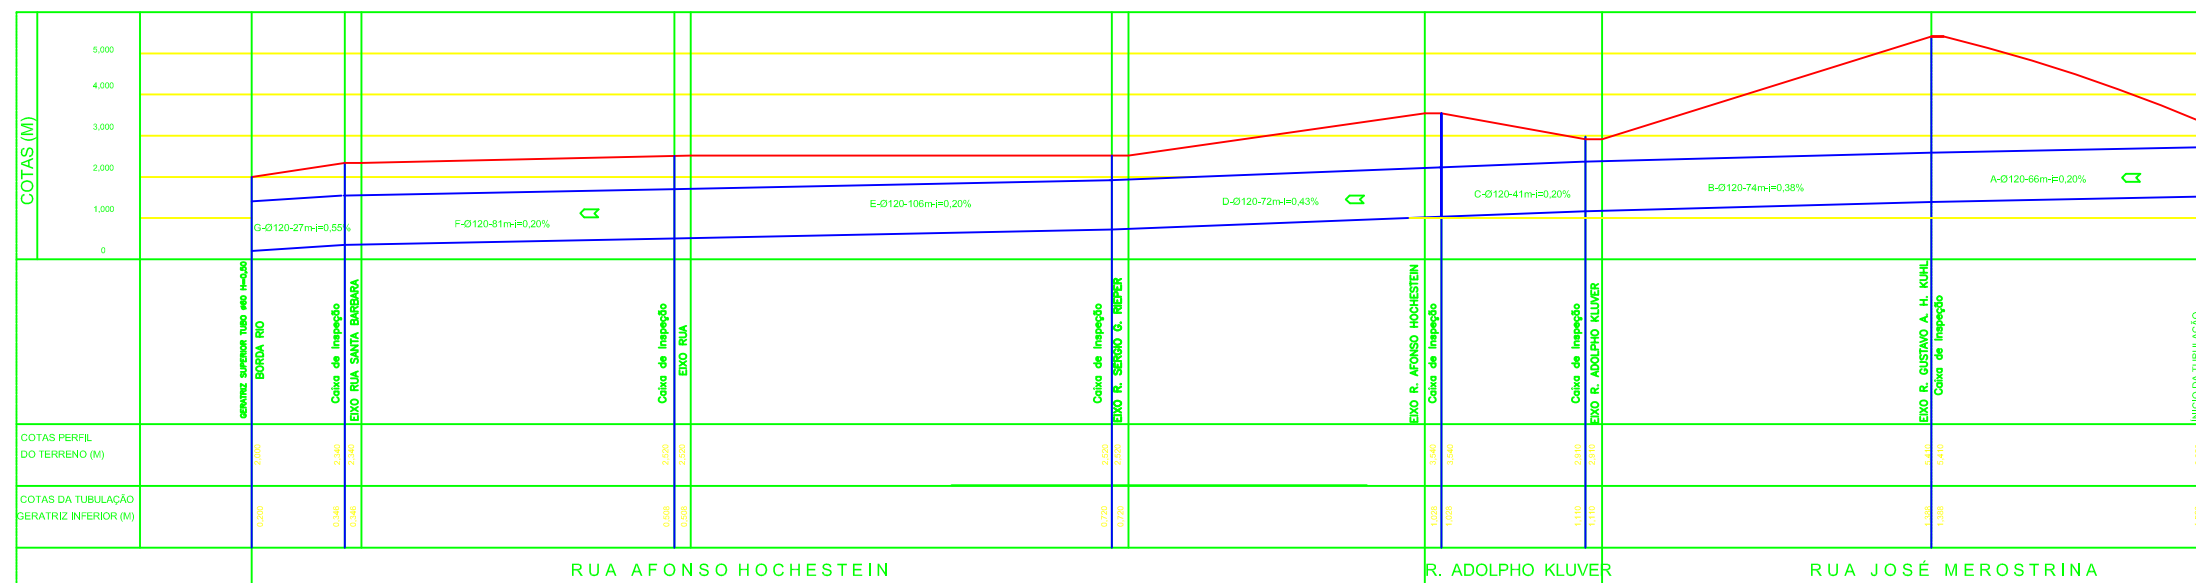

PERFIL LONGITUDINAL
ESC. HORIZONTAL 1:1000
ESC. VERTICAL 1:100

<p>ASSINATURAS</p> <p>RESPONSÁVEL TÉCNICO ENG. CRISTINA DUDLER - CREA/SC 50.309-7</p> <p>PROPRIETÁRIO</p>		<p>ESCALA INDICADA</p> <p>DATA</p> <p>MARÇO/2003</p> <p>ART. N°</p>
<p>CRISTINA DUDLER ENG. CIVIL - CREA/SC 50.309-7 FONE: (47) 425 0053 / 9107 6525 e-mail: cristadudler@ig.com.br</p>		
<p>PROJETO</p> <p>DRENAGEM PLUVIAL</p>		<p>FRANCHA</p> <p>01</p>
<p>FRANCHA</p> <p>PLANTA BAIXA</p> <p>PERFIL LONGITUDINAL</p>		
<p>LOCALIZAÇÃO</p> <p>RUA ALFONSO HOCHSTEIN E LATERAIS</p> <p>BAIRRO: VILA NOVA - JOINVILLE - SC</p>		<p>FRANCHA</p> <p>01</p>
<p>PROPRIETÁRIO</p>		