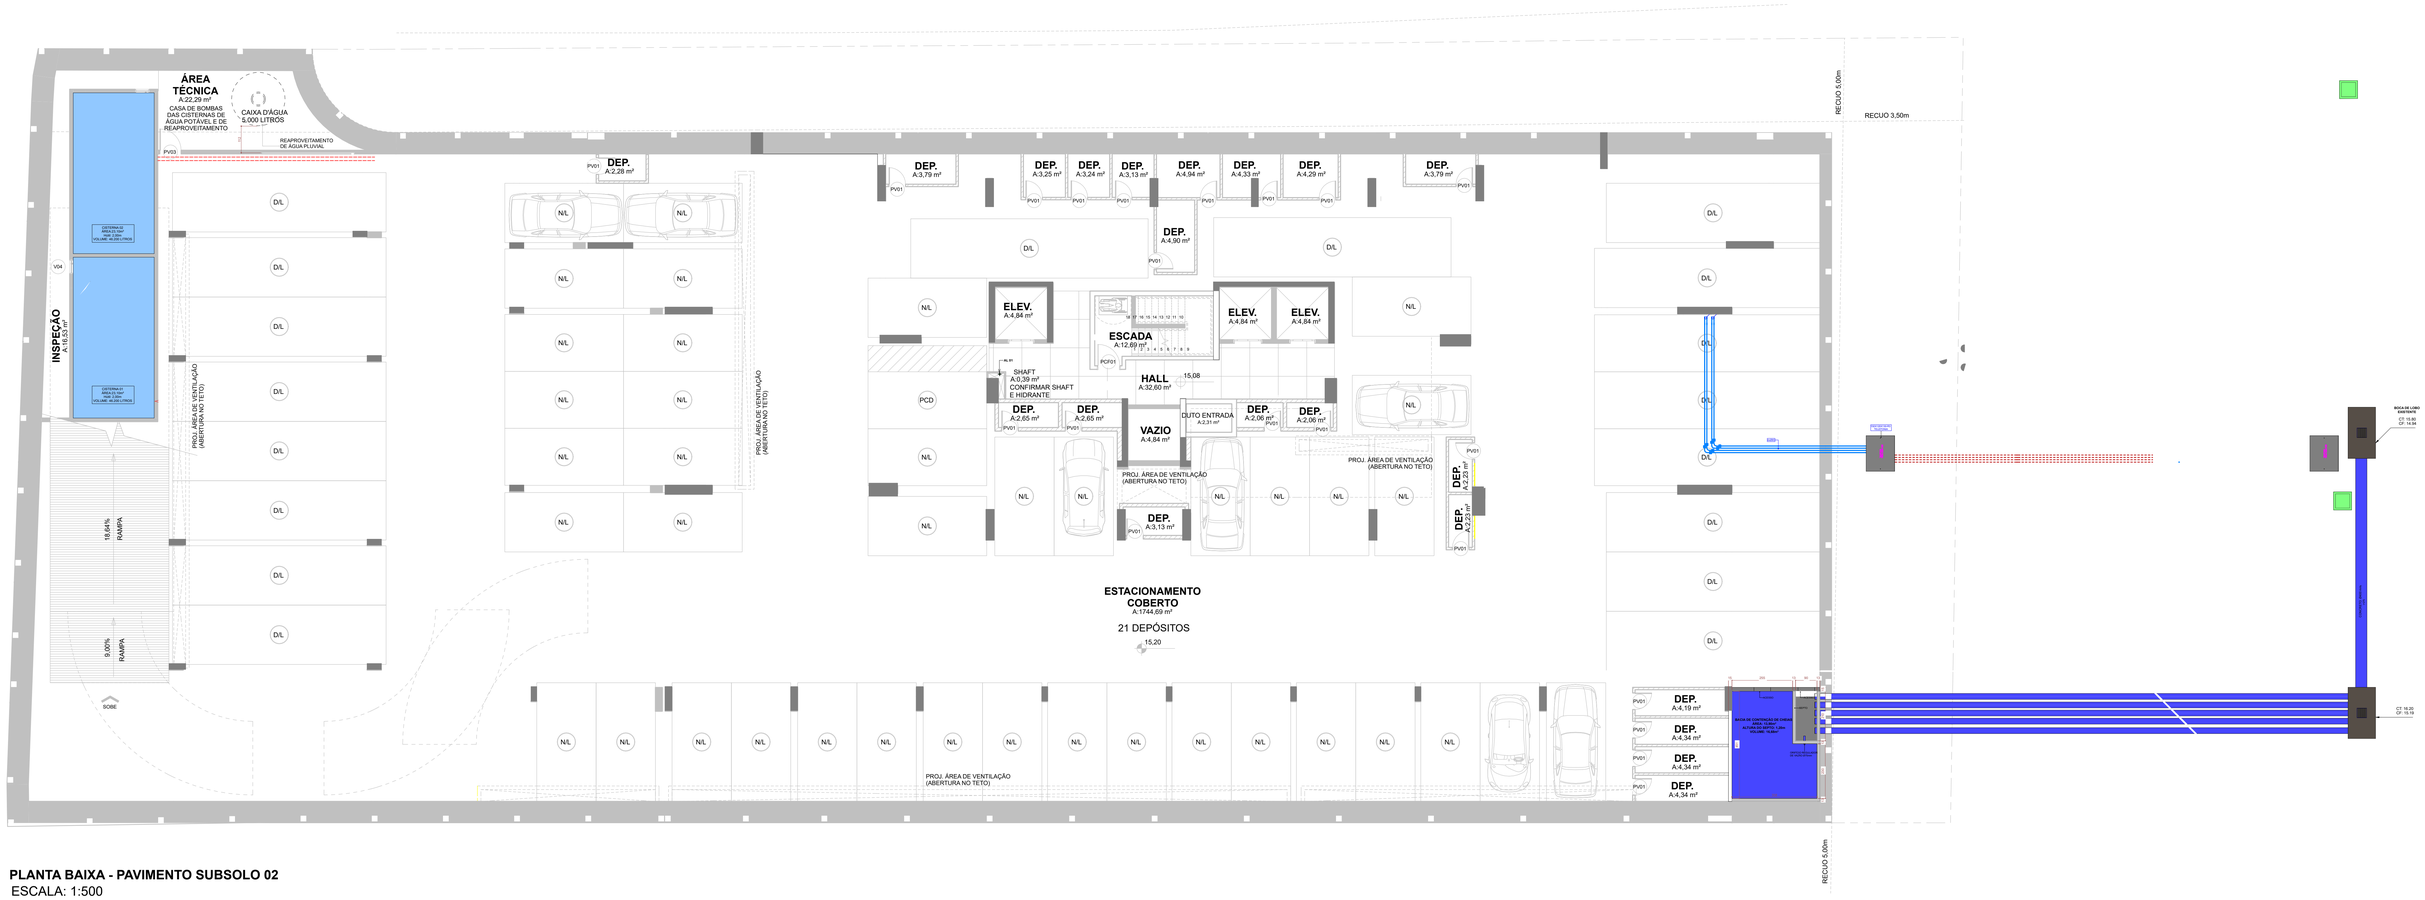


**PLANTA BAIXA - PAVIMENTO SUBSOLO 02**
ESCALA: 1:500

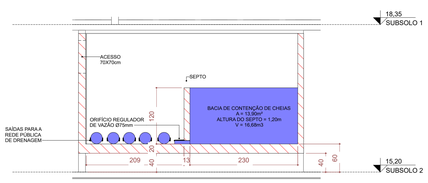


**CORTE LONGITUDINAL - BACIA DE CONTENÇÃO DE CHEIAS**
ESCALA: 1:50

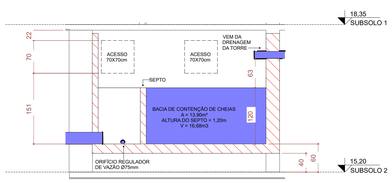


**CORTE TRANSVERSAL - BACIA DE CONTENÇÃO DE CHEIAS**
ESCALA: 1:50

| ARQUIVO BASE | | NOME DO ARQUIVO | | NECESSIDADE EM |
|---|---|---|---|---|
| PROJETO ARQUITETÔNICO | | 1.LAR | | 24-06-2021 |
| PROJETO ESTRUTURAL - IPC | | SEPT ESDFIXO XFINADORES 1.DWG Lum | | 24-06-2021 |
| PROJETO ESTRUTURAL - CINAL | | | | |

| REV | DATA | COMENTÁRIO | | |
|---|---|---|---|---|
| R-01 | 24-06-2021 | CORTES DA BACIA E AJUSTE NO RESERVATÓRIO DE AP | | LUAN |
| R-00 | 21-06-2021 | FASE 00 - EMISSÃO INICIAL | | GABRIELE/GUILHERME/LUAN/WENDELL |
| REVISÃO | DATA | COMENTÁRIO | RESPONSÁVEL | |

thórus engenharia

EQUIPE TÉCNICA:
ABNNER LARENTIS
CREA-SC 084.000-0
RAUL RICARDO MARLSON
CREA-SC 084.000-0
RAFAEL ANTON
CREA-SC 084.000-0

RUA DR. JOSÉ CRUZ, 1105 SL 01
EDIFÍCIO MARTINELLI
89.204-250 JOINVILLE - SC
TEL: 47 3028-5277

RUA ALEXANDRE RAMOS, 1000 SL 01
EDIFÍCIO ALVORADA
TEL: 47 3028-5277

WWW.THORUSENGENHARIA.COM.BR
ABNNER.LARENTIS@THORUSENGENHARIA.COM.BR

**DEFINIÇÃO INICIAL DOS SISTEMAS PREDIAIS**

OBRA:
V.009-CAMBORIÚ

ENDEREÇO:
R. CAMBORIÚ, Nº 4852, GLÓRIA - JOINVILLE/SC

CLIENTE:
VANGUARD HOME EMPREENDIMENTOS IMOBILIÁRIOS LTDA

DESCRIÇÃO:
PLANTA BAIXA - PAVIMENTO SUBSOLO 02

**DIS 01**

| ESCALA: 1:500 | DESENHO: RAMON | DATA DE CRIAÇÃO: 21-06-21 | DATA DA REVISÃO: 24-06-2021 | DATA DA EMISSÃO: 24-06-2021 | REVISÃO: R-01 | ARQUIVO: .DWG |
|---|---|---|---|---|---|---|