
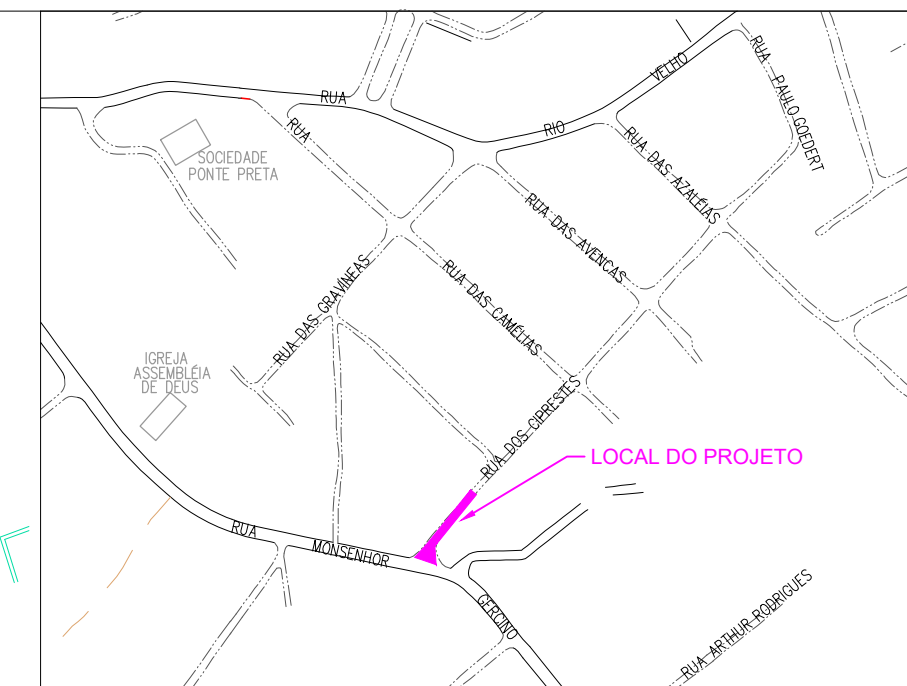
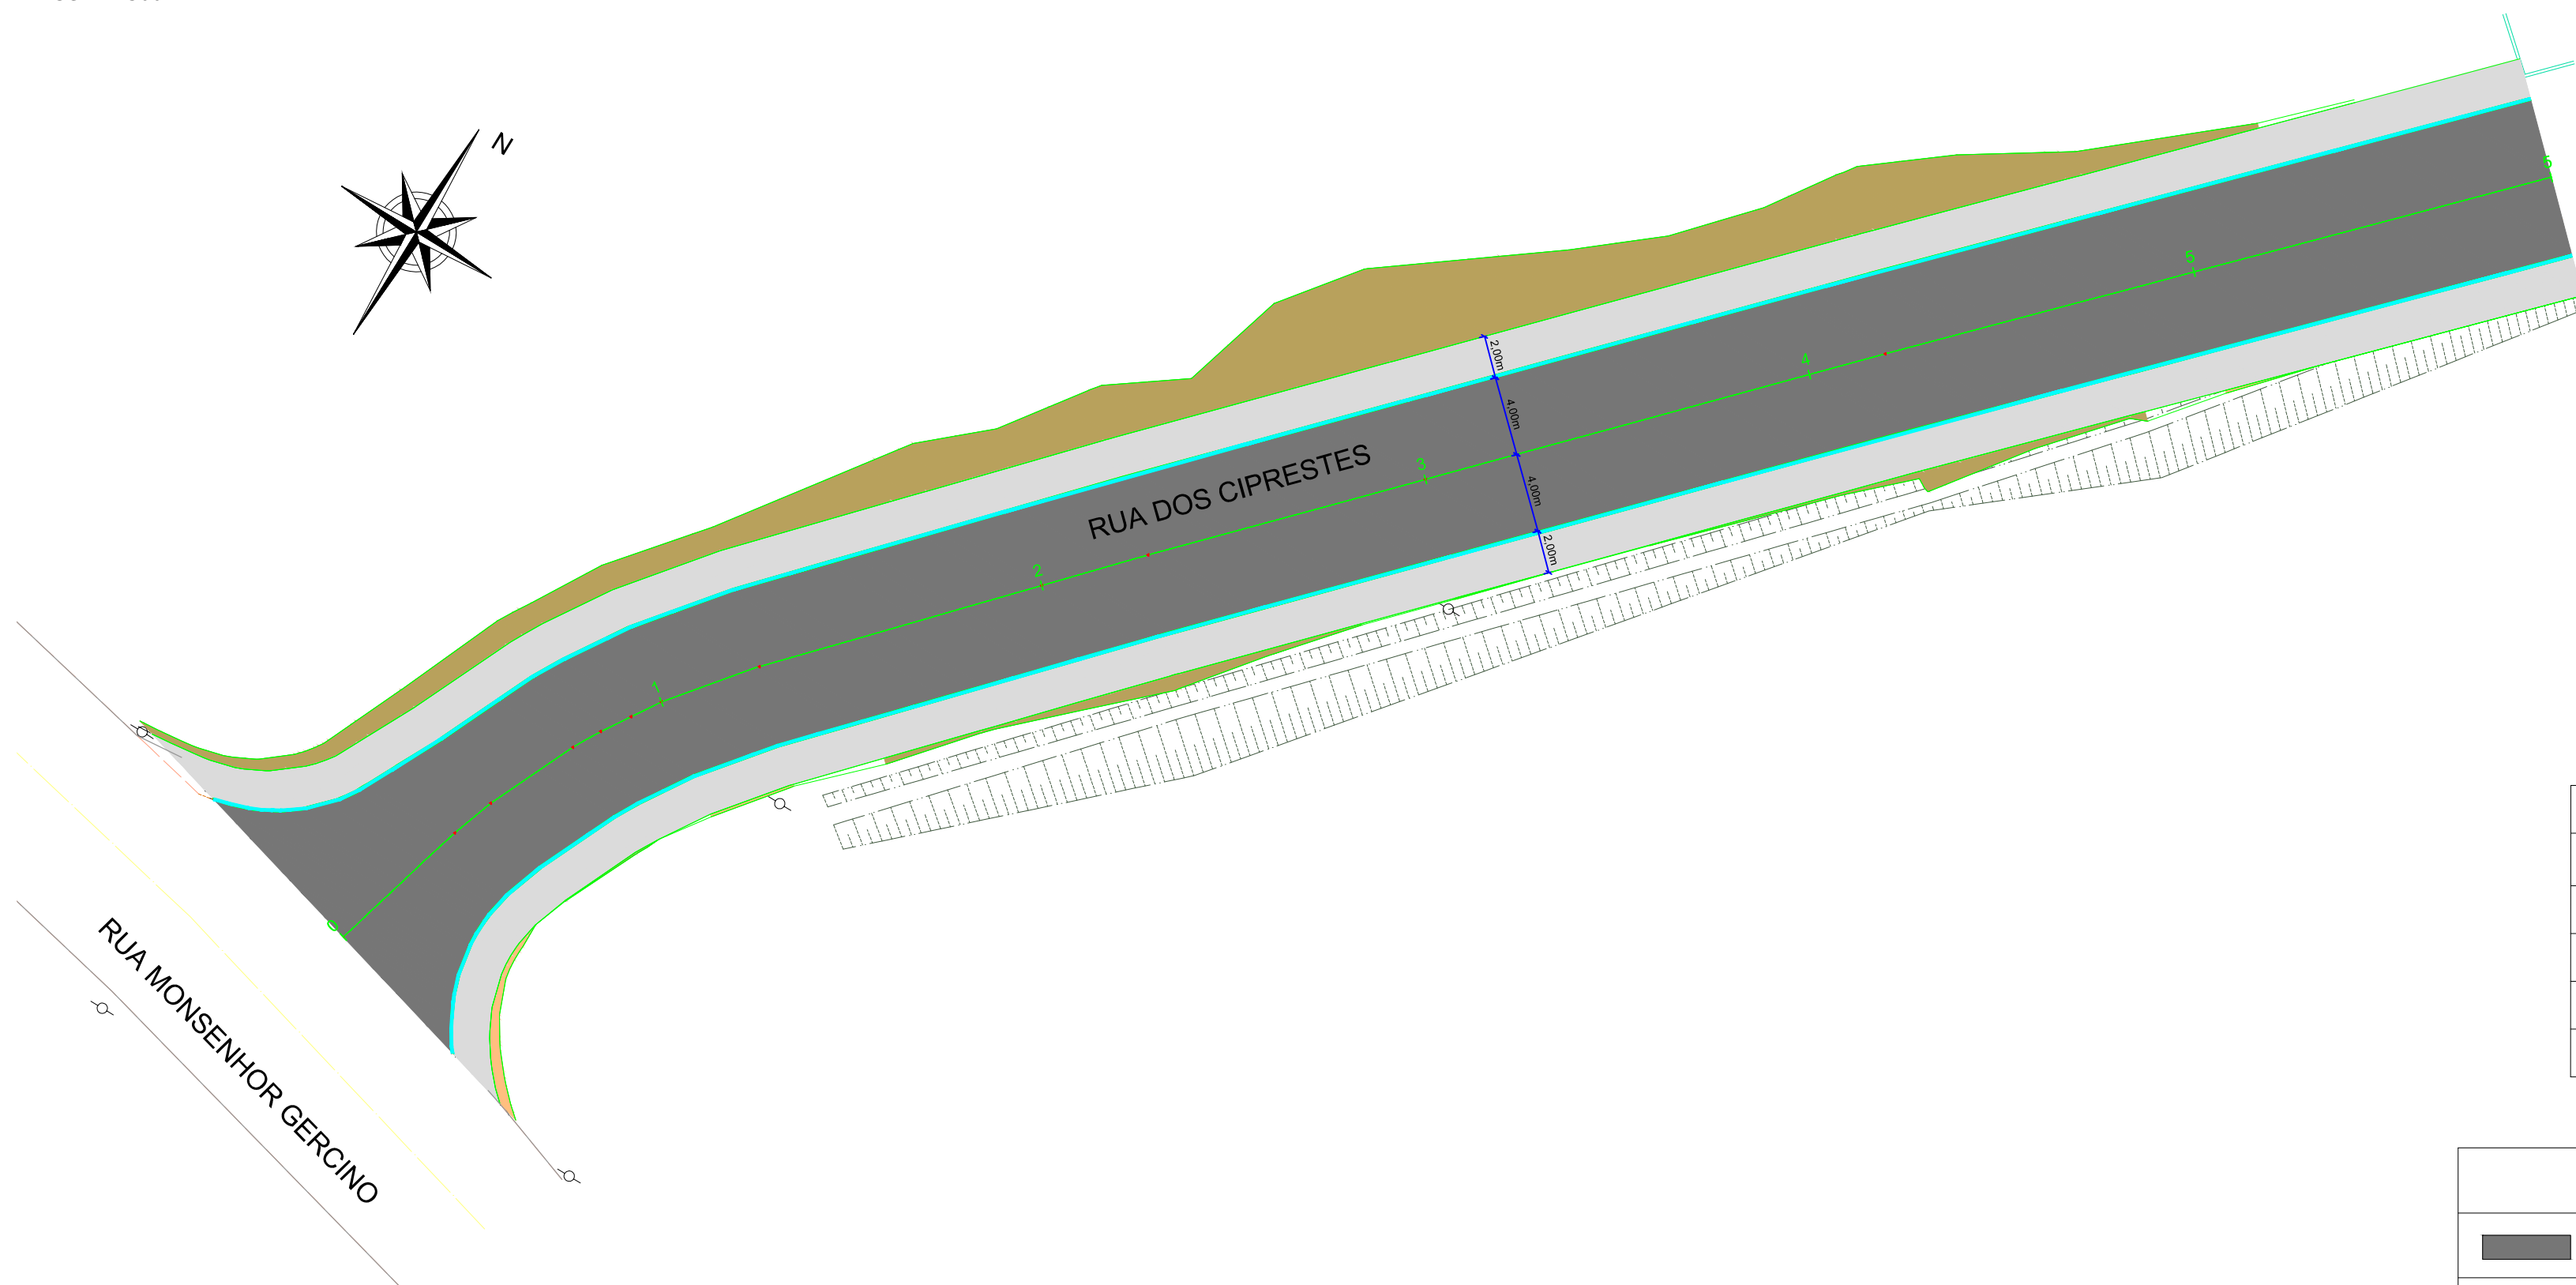


ESC. 1:300

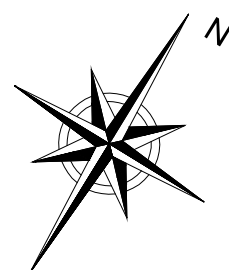


MAPA DE LOCALIZAÇÃO

Sem Escala

TABELA ESTATÍSTICA		
	ÁREA (m²)	VOLUME (m³)
CORTE	1.143,47	728,74
ATERRO	606,76	168,29
ÁREA TOTAL TERRAPLANAGEM: 1.750,23m²		
SALDO DE VOLUMES: 560,45m³ (CORTE)		

LEGENDA			
	Asfalto projetado		Passeio projetado
	Meio-fio projetado		Muro existente
	Talude existente		Poste existente
	Talude de aterro		Talude de corte

Esc. 1:500

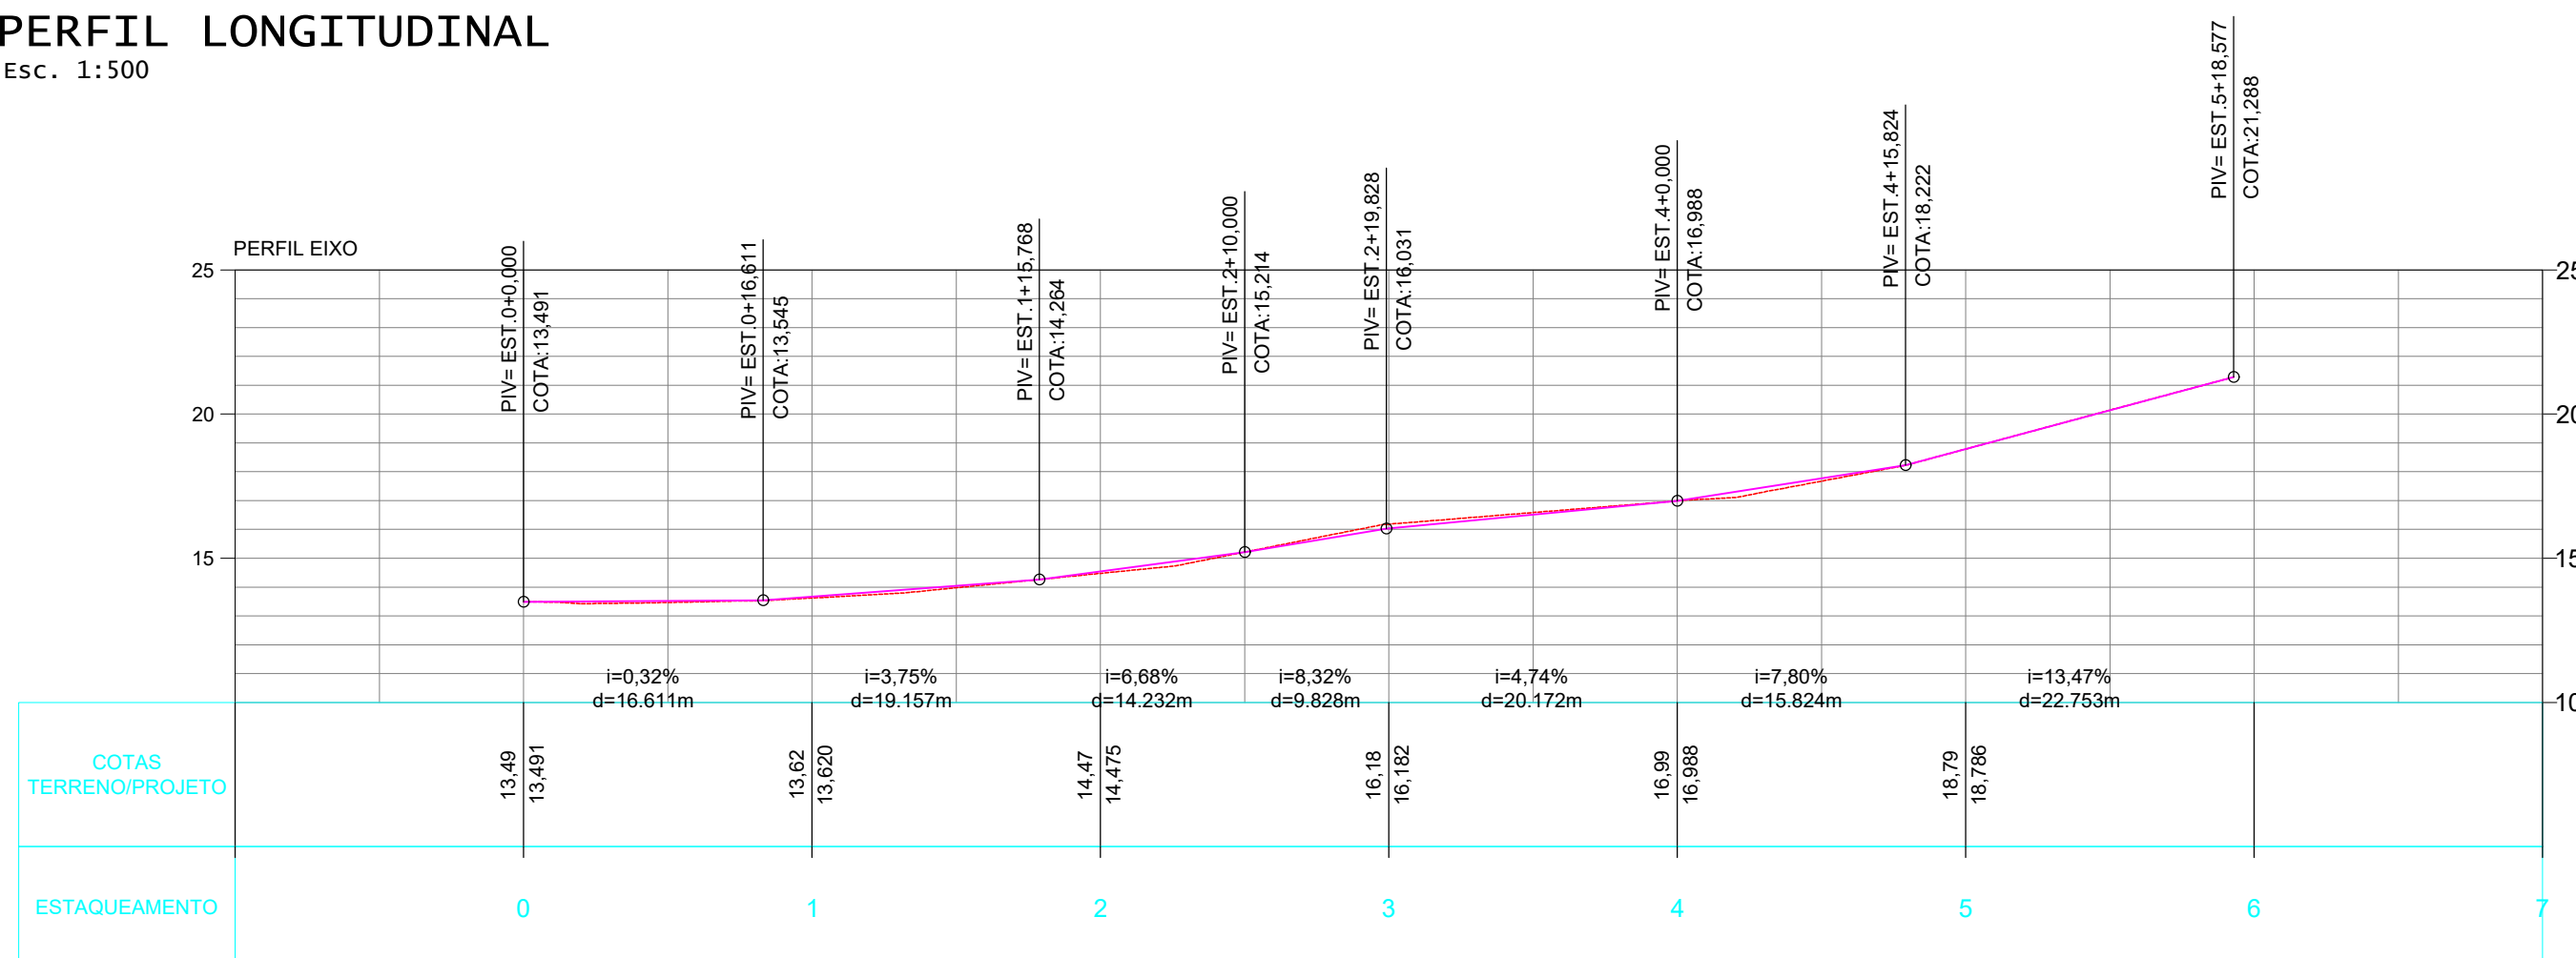

 ambient ENGENHARIA E CONSULTORIA		Gestão em Projetos de Engenharia		Rua Marquês de Olinda, 2795 - América CEP 89216-100 Joinville - SC ambient@ambient.srv.br (47) 3422-6164 CREA/SC 68.738-0	
Projeto Geométrico					
Endereço da Obra: Rua dos Ciprestes, Paranaguamirim - Joinville/SC					
Proprietário:  ROTTAS Construtora e Incorporadora LTDA CNPJ: 11.863.002/0001-20			Responsável Técnico:  Eng. Eduardo Diego Orsi CREA/SC 145.007-8		
Referências: - Implantação projeto geométrico - Perfil longitudinal					
Arquivo: GOM-UN-ROTTAS-RC01-RV00-PLA-01.dwg			Data: Novembro/2021		Folha 01/02
Desenho: Mariana			Escala: Indicada		
Nota: Direitos autorais protegidos pela lei 5.988 de 14/12/73. Fica vedada a reprodução, alteração, cópia total ou parcial, sem autorização expressa do autor					