



PROJETO DE SINALIZAÇÃO VIÁRIA

Esc. 1:300

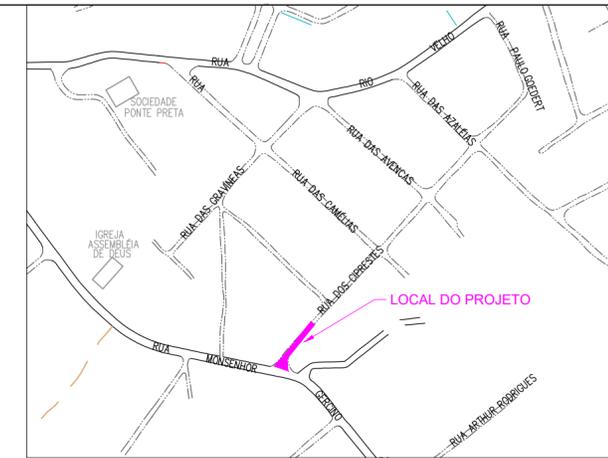

MAPA DE LOCALIZAÇÃO

Sem Escala

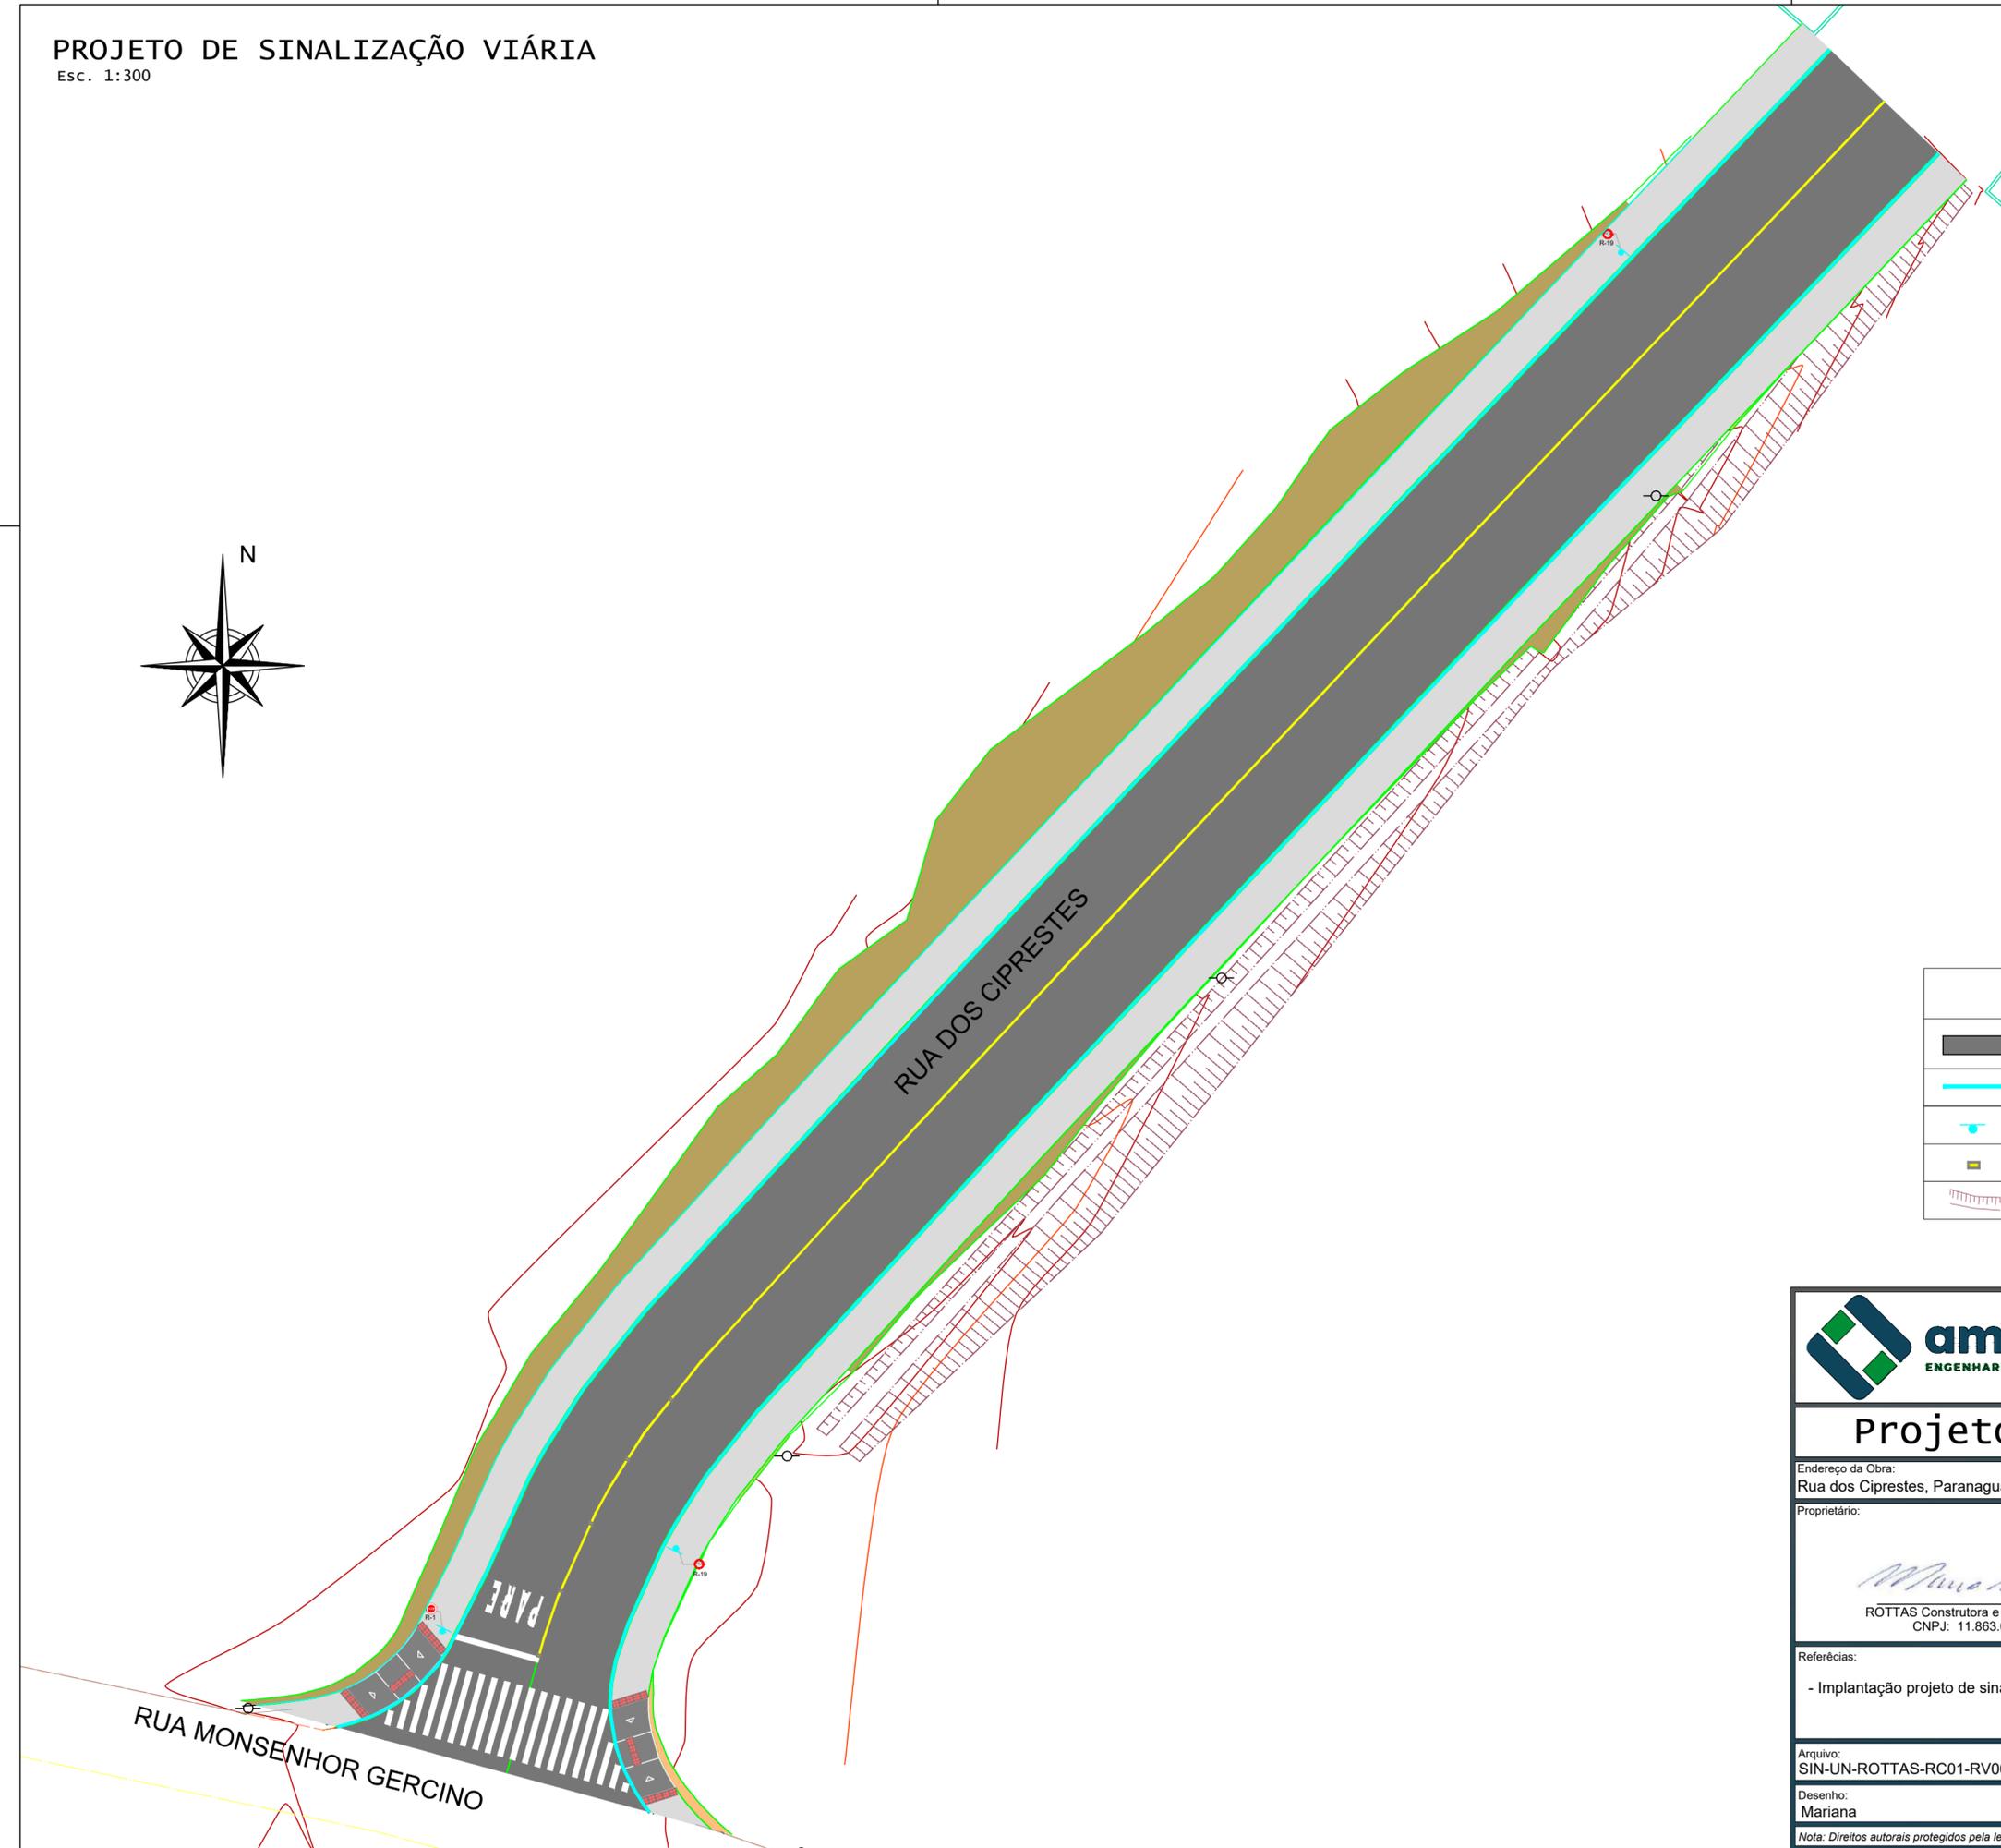


LEGENDA

Asfalto projetado	Passeio projetado
Meio-fio projetado	Muro existente
Placa projetada	Poste existente
Tachão refletivo	Talude de corte
Talude existente	Talude de aterro

 **ambient** ENGENHARIA E CONSULTORIA
Gestão em Projetos de Engenharia
Rua Marquês de Olinda, 2795 - América CEP 89216-100 Joinville - SC
ambient@ambient.srv.br (47) 3422-6164 CREA/SC 68.738-0

Projeto de Sinalização Viária

Endereço da Obra:
Rua dos Ciprestes, Paranaguamirim - Joinville/SC

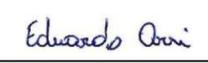Proprietário:  RÓTTAS Construtora e Incorporadora LTDA CNPJ: 11.863.002/0001-20	Responsável Técnico:  Eng. Eduardo Diego Orsi CREA/SC 145.007-8
---	---

Referências:
- Implantação projeto de sinalização viária

Arquivo: SIN-UN-ROTTAS-RC01-RV00-PLA-01.dwg	Data: Novembro/2021	Folha: 01/02
Desenho: Mariana	Escala: Indicada	

Nota: Direitos autorais protegidos pela lei 5.988 de 14/12/73. Fica vedada a reprodução, alteração, cópia total ou parcial, sem autorização expressa do autor.