
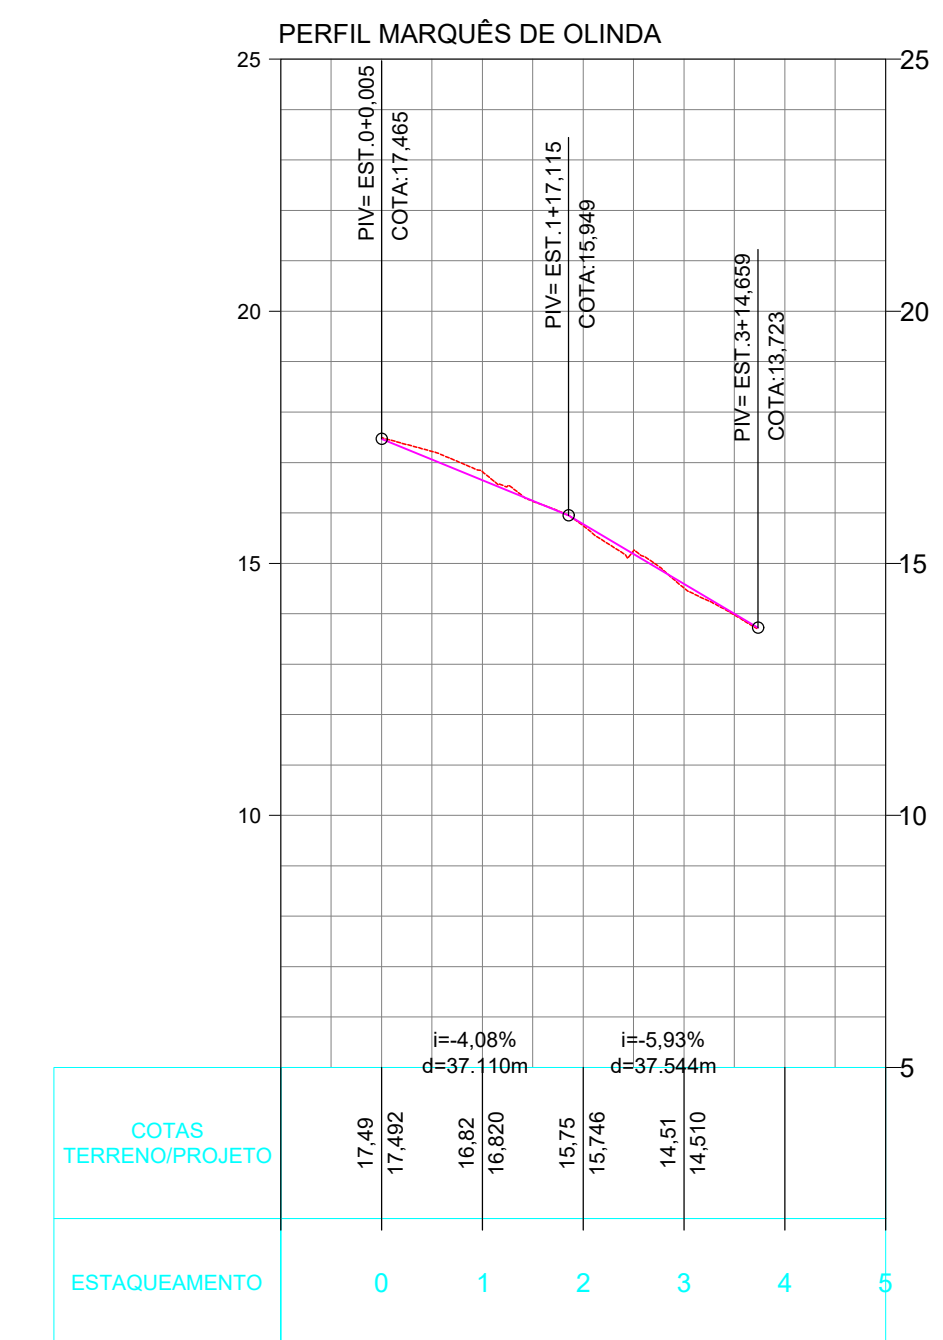


LEGENDA			
	Pista		Chão batido
	Passeio		Grama
	Meio-fio		Muro
	Boca de lobo existente		Poste
	Boca de lobo a ser realocada		Caixa
	Boca de lobo projetada		Placa

NOTA: A boca de lobo deverá ser realocada conforme padrão indicado pela Prefeitura Municipal de Joinville, de forma a ficar instalada no limite da guia do passeio projetado.

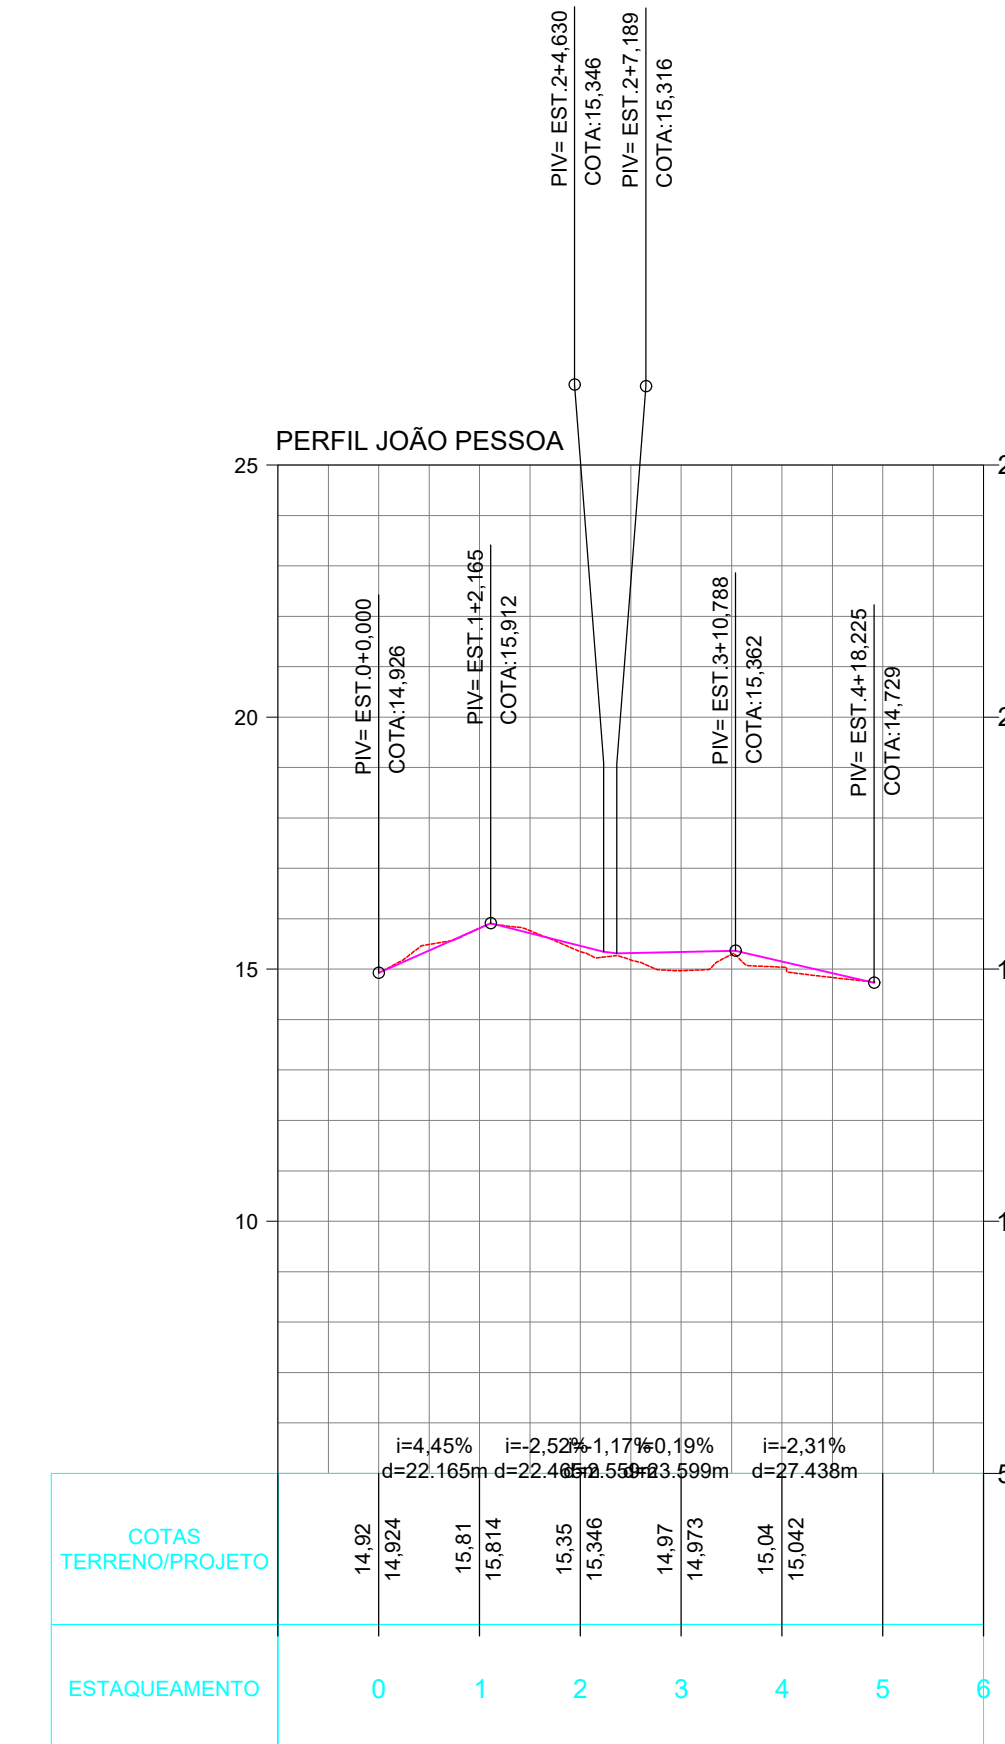

CONFORMAR NÍVEL DA NOVA VIA PROJETADA COM RAMPAS/PASSEIO EXISTENTES

ambient ENGENHARIA E CONSULTORIA
Gestão em Projetos de Engenharia

Rua Marquês de Olinda, 2795 - América
CEP 89216-100
Joinville - SC
ambient@ambient.srv.br
(47) 3422-6164
CREA/SC 68.738-0

Projeto Geométrico

Endereço da Obra: Interseção entre as ruas Marquês de Olinda e João Pessoa - Joinville/SC	
Cliente: Unimed Joinville CNPJ: 82.602.327/0001-06	Responsável Técnico: Eng. Eduardo Orsi CREA/SC 145.007-8

Referências: - Planta projeto geométrico

Arquivo: GOM-UNIMED-MO01-RV00-PLA-01.dwg	Data: Janeiro/2022	Folha: 01/02
Desenho: Mariana	Escala: 1:200	

Nota: Direitos autorais protegidos pela lei 5.988 de 14/12/73. Fica vedada a reprodução, alteração, cópia total ou parcial, sem autorização expressa do autor