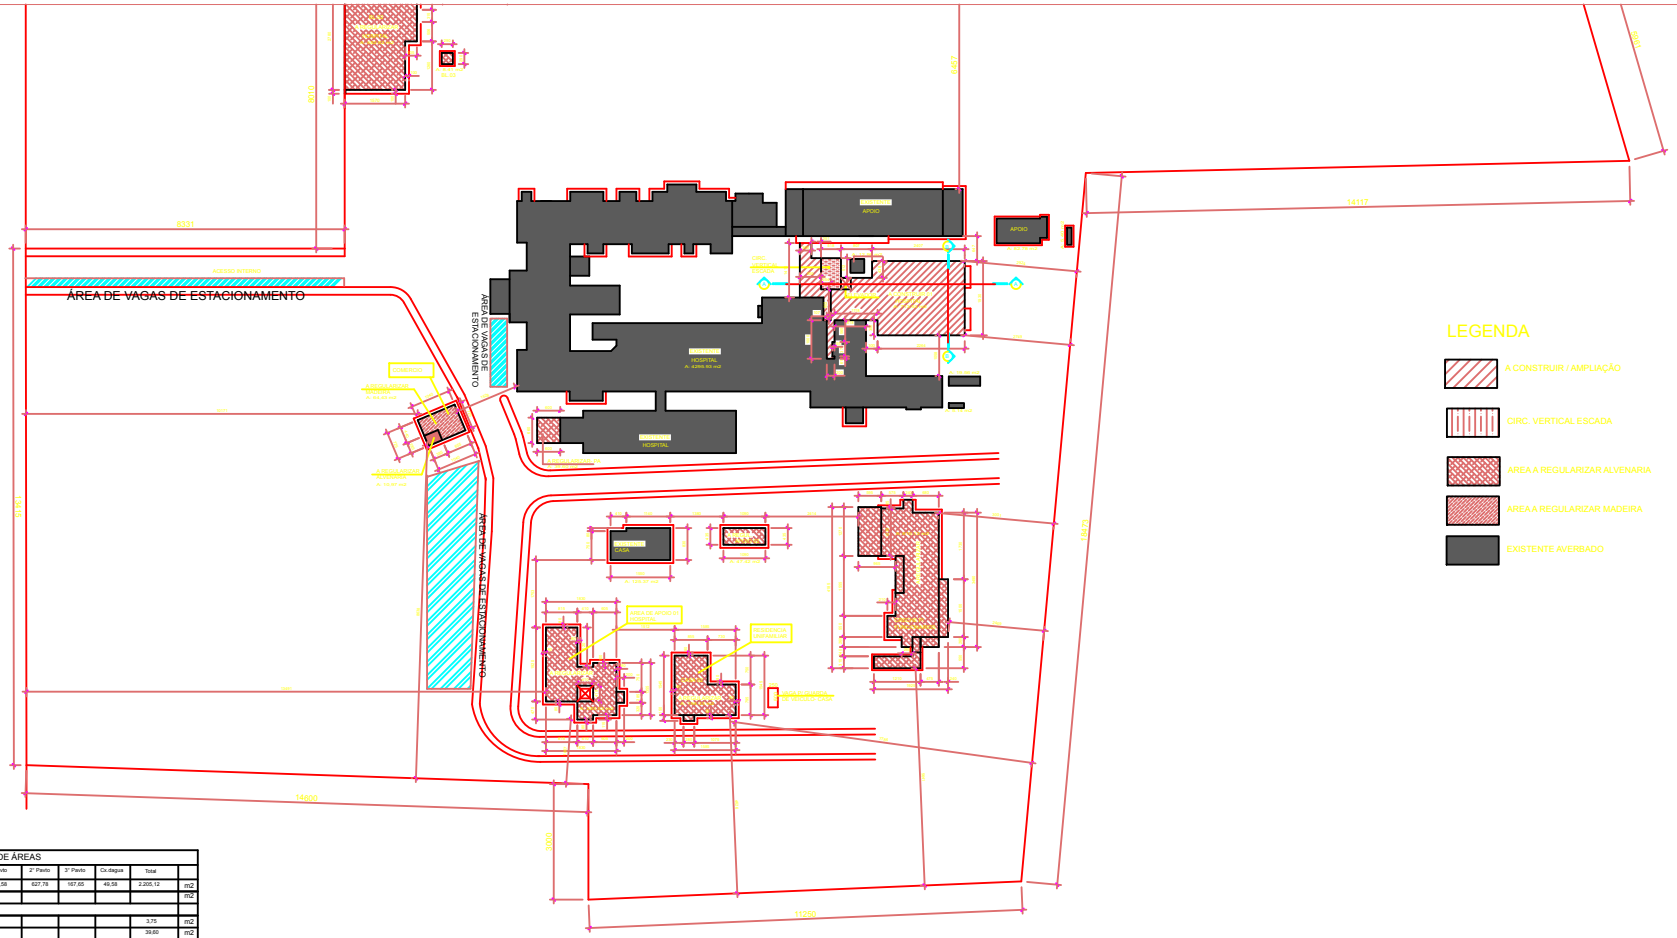

PLANTA IMPLANTAÇÃO/ TERREO

ESC 1:500

QUADRO DE ÁREAS

A Construir	Terreo	1° Pavto	2° Pavto	3° Pavto	Cx.dagua	Total	
A Construir	713,53	646,58	627,78	167,65	49,58	2.205,12	m2
							m2
A Regularizar							
Lixeira	3,75					3,75	m2
PA	39,60					39,60	m2
BL. 01	79,07					79,07	m2
BL. 02	482,62					482,62	m2
BL. 03	8,41					8,41	m2
Apoio 01	283,52					283,52	m2
Apoio 02	47,42					47,42	m2
CASA 02	194,33					194,33	m2
CRECHE	610,12					610,12	m2
COMERCIO ADJ	10,97					10,97	m2
COMERCIO MAD	64,43					64,43	m2
Total a Requl.	1.824,44					1.824,44	m2
Existente Averbado							
Hospital	4.408,81	851,51				5.260,32	m2
CASA 01	125,37					125,37	m2
Total Existente Averbado	4.534,18	851,51				5.385,69	m2
Area total a construir + a regularizar + existente						9.415,25	m2

QUADRO DE INFORMAÇÕES

Vagas de estacionamento para Idoso	10	un.
Vagas de estacionamento para PCD	06	un.
Vaga de guarda de bicicleta (Paraciclos)	22	un.
Vagas de carga e descarga	10	un.
BWC PCD pav. terreo	04	un.

INDICES URBANISTICOS

Inscrição Imobiliaria: 08.13.34.02.0613.000					
Area do lote: 60.489,53	m2	Macrozona/setor : AUAS / SA-03/ FV			
Taxa de ocupação: 11,69	%	Gabarito (G):	10,50	m	
Coificiente de apr. do lote (CAL):	0,15	ATE:	9.415,25	m2	
Percentual/ Area permeável:	20	%	12.097,91	m2	

PROJETO LEGAL: PRESTAÇÃO DE SERVIÇO - COMERCIAL - RESIDENCIA UNIFAMILIAR

Local da obra: Rua Conselheiro Pedreira- bairro Pirabeiraba - JLLE-SC

Interessado : INSTITUIÇÃO BETHESDA
CNPJ: 84.712.983/0001-89

Autor do projeto: Clovis Seefeldt
CREA- 026932-2

Prancha01_07_ Implantação/ Terreo