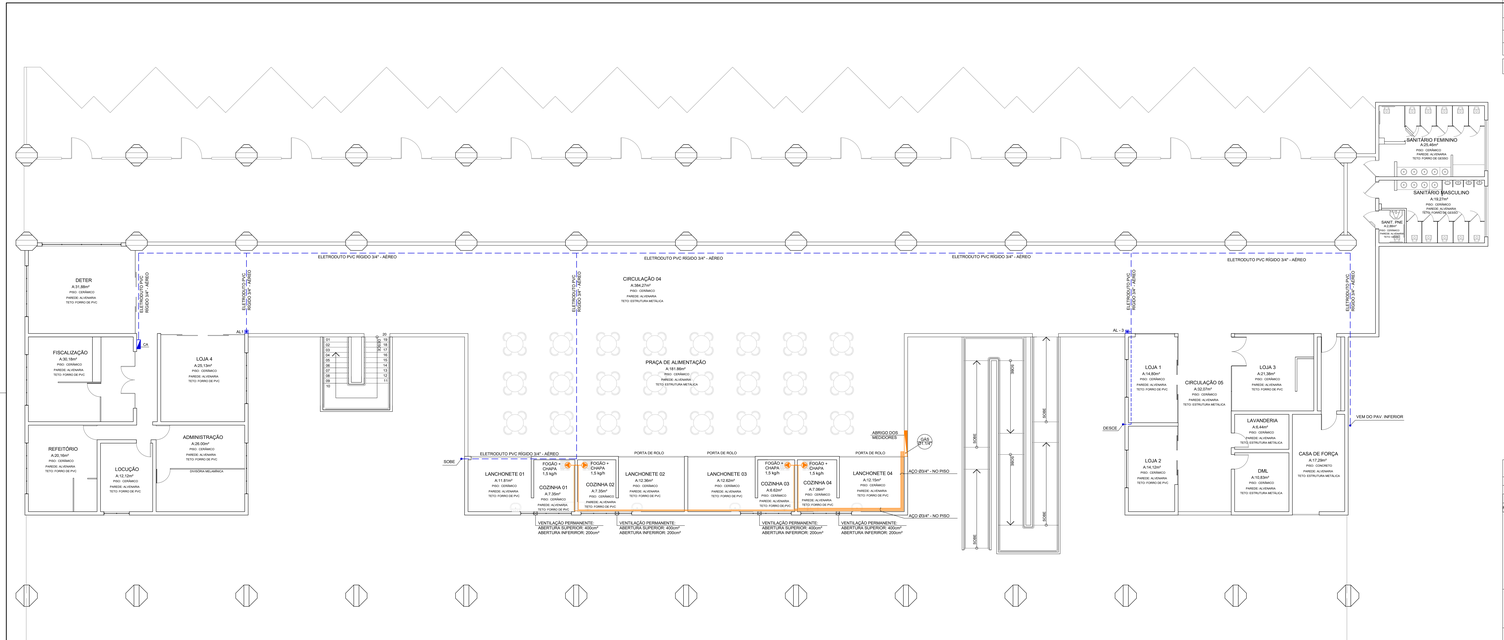

PLANTA BAIXA - PAVIMENTO SUPERIOR
ESCALA: 1:75
ÁREA CONSTRUÍDA: 1038,49 m²

LEGENDA

	MEDIDOR DE GÁS		COLUNA DA REDE DE GÁS (VERMELHO INDICADO)
	TUBO DE GLP - AÇO OU COBRE		ACIONADOR DE ALARME COM BOTOEIRA - TIPO QUEBRE O VIDRO
	PONTO DE GÁS COM REGISTRO DE FECHO RÁPIDO		CENTRAL DE ALARME

NOTA: TODOS OS SISTEMAS DEVERÃO SER TESTADOS PERIODICAMENTE E DEVERÃO SER EMITIDOS LAUDOS TÉCNICOS (COM ASSINATURA DO RESPONSÁVEL TÉCNICO)

OBS: ESSE PROJETO CONTEMPLA APENAS A REDE DE ALARMES DE INCÊNDIO E INSTALAÇÕES DE GÁS COMBUSTÍVEIS

Associação de Municípios do Nordeste do Estado de Santa Catarina
AMUNESC
RS 250 Km 61 - JOINVILLE - SC - Rua Nove Corte, 1800 - Amaralina - Fone: 47**47 433-3007
Rua Nereu Ramos, 1000 - Sala 1 - Centro - CEP: 89.801-000 - CHAPECÓ - SC - Fone: 49**27 328-8000
Home page: www.amunesc.org.br
CNPJ: 82.802.618/0001-00

TRABALHO CUSTEADO E REALIZADO ATRAVÉS DA ASSOCIAÇÃO DE MUNICÍPIOS DO NORDESTE DE SANTA CATARINA

REVISÃO	DATA	DISCRIMINAÇÃO	RESPONSÁVEL
R:V:0	14/10/2016	EMISSÃO INICIAL	RLLAN

REVISÕES
ANOTAÇÕES

RESPONSÁVEL TÉCNICO
CRISTIANO SCHNEIDER
ARQ. TÉCNICO CAMPO DE ALVARES

PROPRIETÁRIO
INST. DE PREV. SOCIAL DOS SERV. PÚBLICOS DE JOINVILLE
CNPJ: 00.000.000/0000-00

THORUS ENGENHARIA

Equipe Técnica
AMANDA LARENTIS
ENGENHEIRA CIVIL - CREA-SC 093.**-**-**

CRISTIANO SCHNEIDER
ARQUITETO - CAU-SC A**-**-**

DIEGO SANTOS
ENGENHEIRO ELETRICISTA - CREA-SC 120.**-**-**

LUCAS ACSIO AYRES
ENGENHEIRO CIVIL - CREA-SC 120.**-**-**

RUA RIACHUELO, 1000 - SALA 1 - SUPERCENTER PRÍNCIPE - JOINVILLE - SC - CEP 89.201-000 - FONE: (47) 3026-8000

PROJETO DE PREVENÇÃO E COMBATE A INCÊNDIO

OBRA
ESTAÇÃO RODOVIÁRIA DE JOINVILLE

ENDEREÇO
RUA PARAÍBA Nº759, ANITA GARIBALDI - JOINVILLE/SC

PROPRIETÁRIO
INSTITUTO DE PREVIDÊNCIA SOCIAL DOS SERVIDORES PÚBLICOS DE JOINVILLE

CONTEÚDO
PLANTA BAIXA - PAVIMENTO SUPERIOR

PRE 03 | 05

PROJETO	DESENHO	REVISÃO	ESCALA	DATA	DEVIDO	FOLHA
RLLAN	RLLAN	ABERTA	1:75	14/10/2016	SD	03/05

ESTE DOCUMENTO É PROPRIEDADE INTELECTUAL DA THORUS ENGENHARIA, SENDO VEDADA A REPRODUÇÃO TOTAL OU PARCIAL SEM AUTORIZAÇÃO PRÉVIA DA EMPRESA.