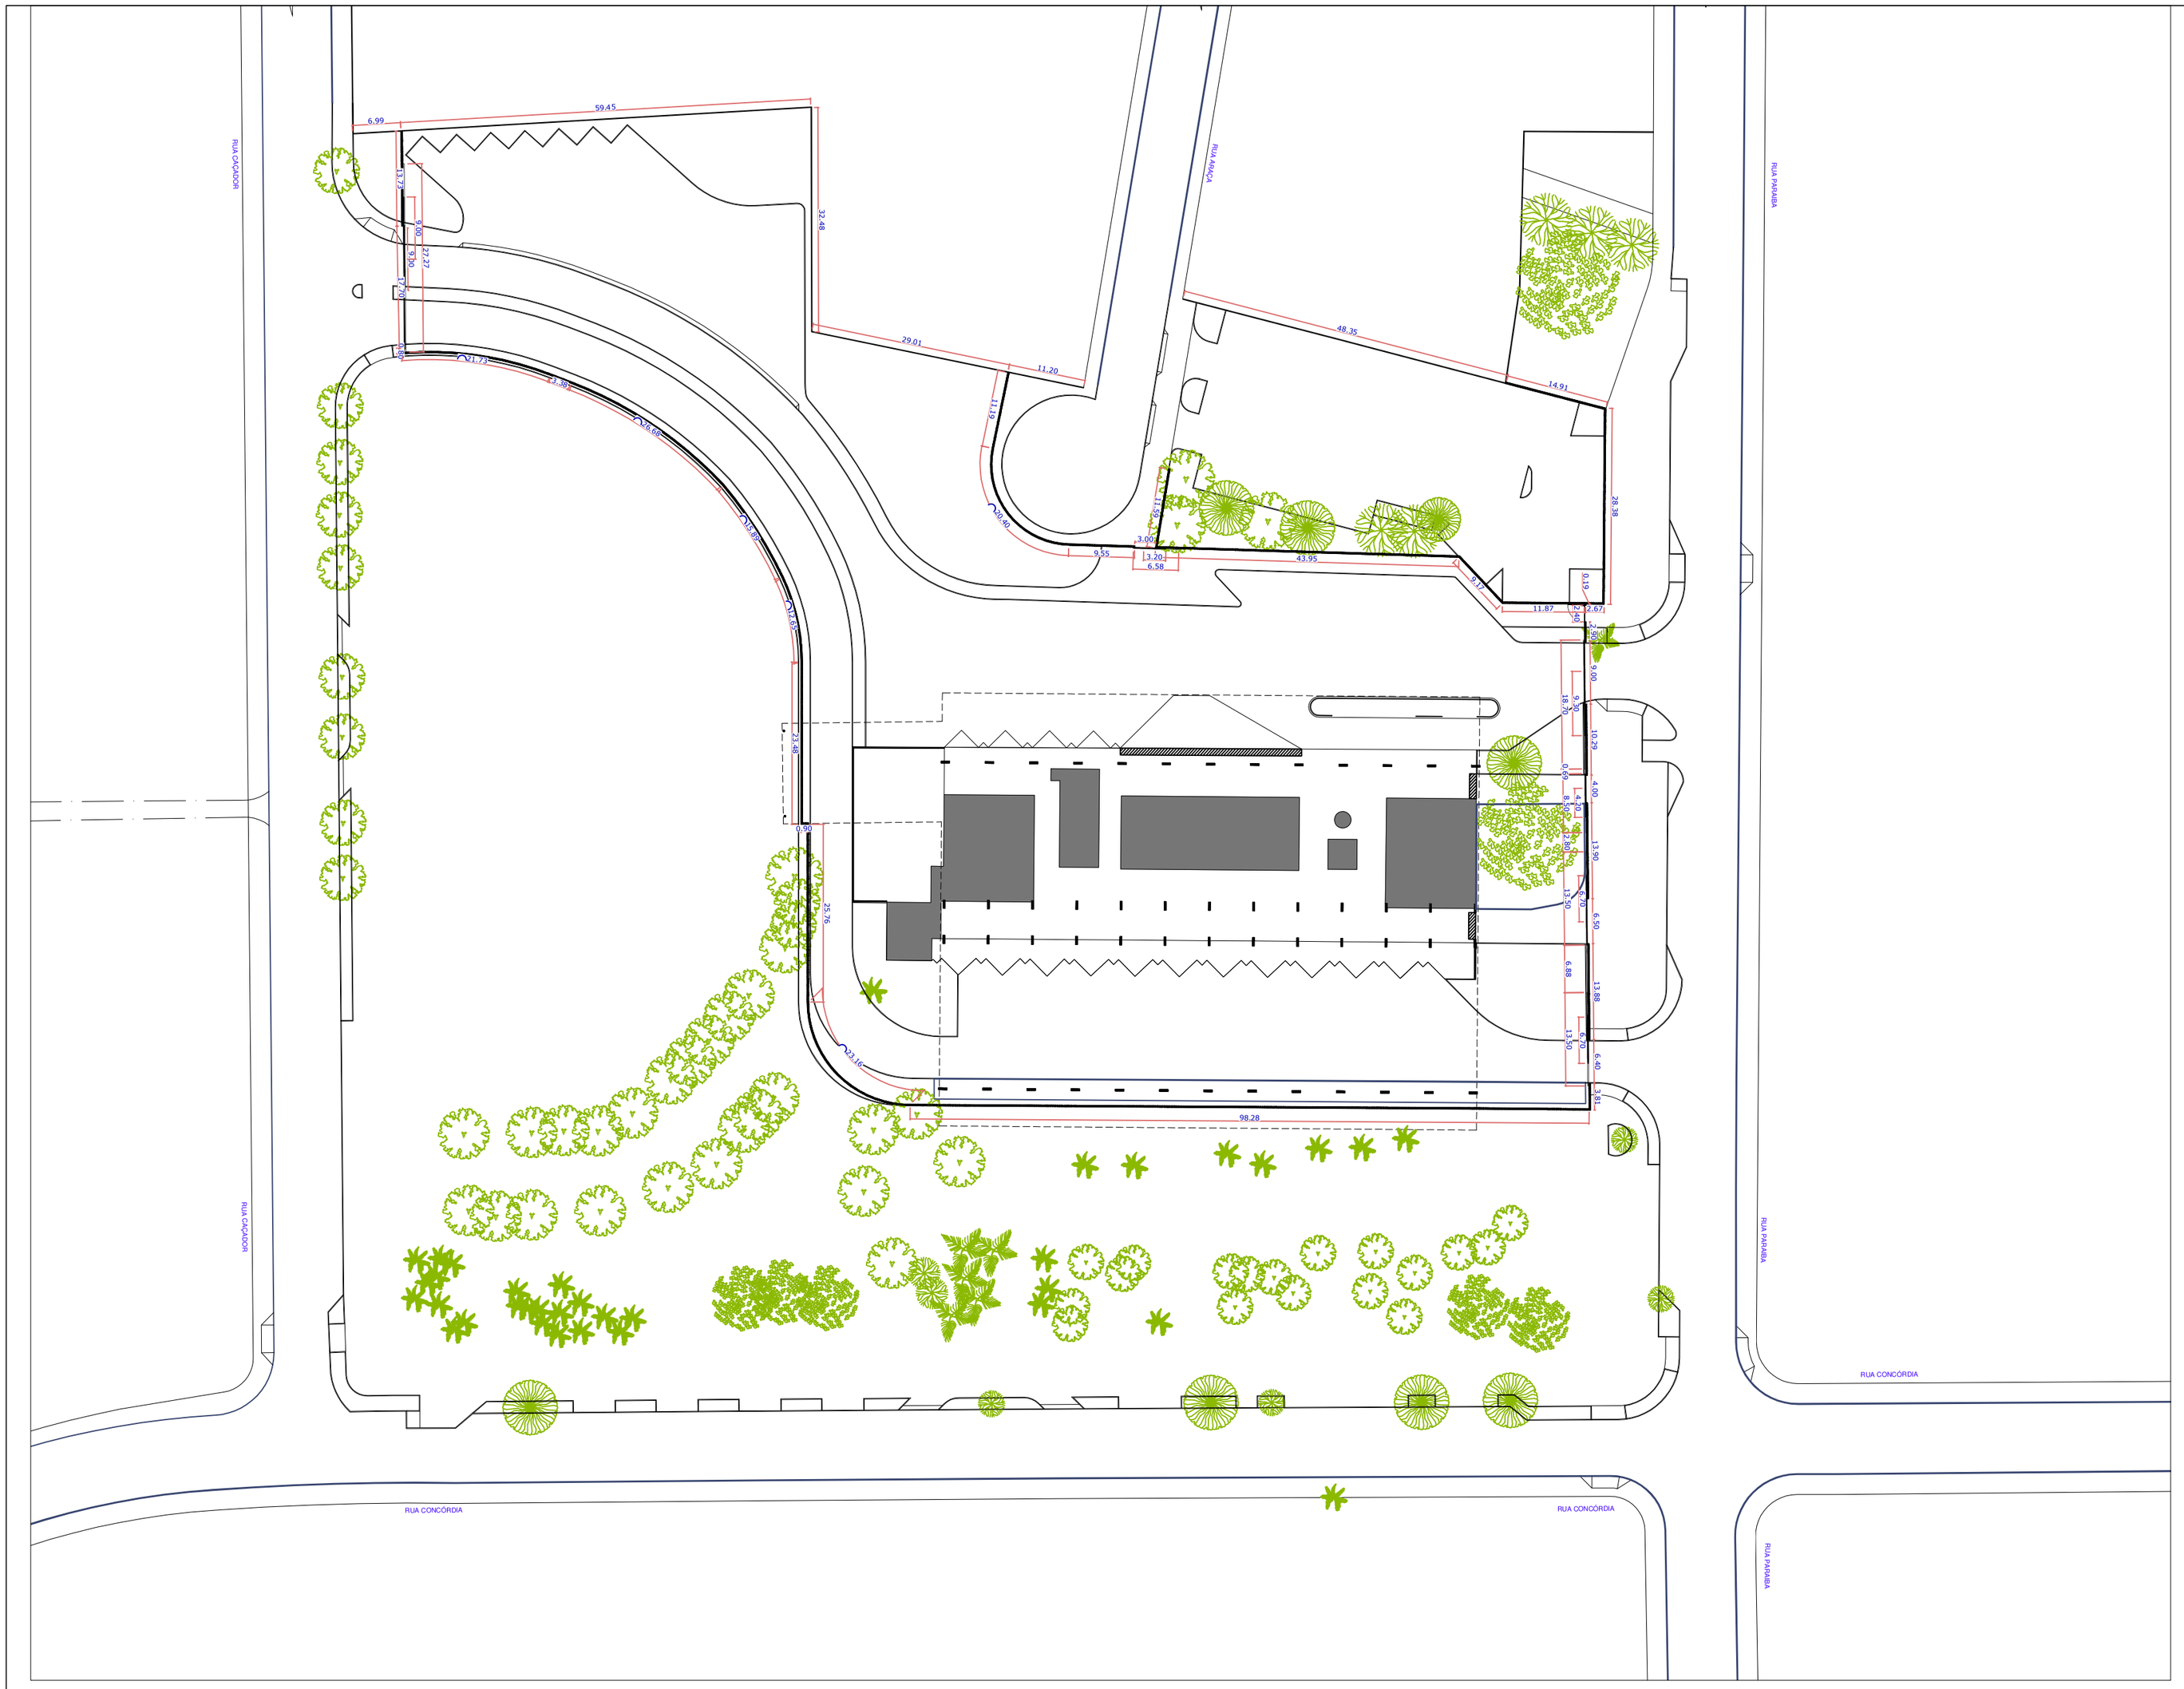

READEQUAÇÃO DA IMPLANTAÇÃO DA RODOVIÁRIA

Escala 1/500

Associação de Municípios do Nordeste do Estado de Santa Catarina

89216-000 – JOINVILLE – SC – Rua Max Colin, 1843 – América – Fone: 0**47 433-3927
ASSESSORIA E COORDENADORIA DE PLANEJAMENTO URBANO, MUNICIPAL E REGIONAL
home page : www.amunesc.org.br CREA SC 48.825-4

Projeto

ESTAÇÃO RODOVIÁRIA DE JOINVILLE
READEQUAÇÃO DA IMPLANTAÇÃO

Terreno

PREFEITURA MUNICIPAL DE JOINVILLE
Endereço : Rua Paraíba nº769, Anita Garibaldi – Joinville/SC

Identificações e Assinaturas

ADMINISTRAÇÃO :
Prefeito de Municipal de Joinville

ASSINATURA PREFEITO(A) MUNICIPAL :

PROJETO :
Tôbata Yumi Fujioka
Arquiteta e Urbanista – CAU/SC A40955-3

ASSINATURA RESPONSÁVEL PELO PROJETO :

EXECUÇÃO :

ASSINATURA RESPONSÁVEL PELA EXECUÇÃO:

Prancha

Informações	CONTEÚDO DA PRANCHA	NÚMERO PR.
Desenho: Luísa Fróes **Nome do Arquivo:** **Escala:** Indicada **Data:** Novembro de 2021	GEOMÉTRICO CERCA	03/03