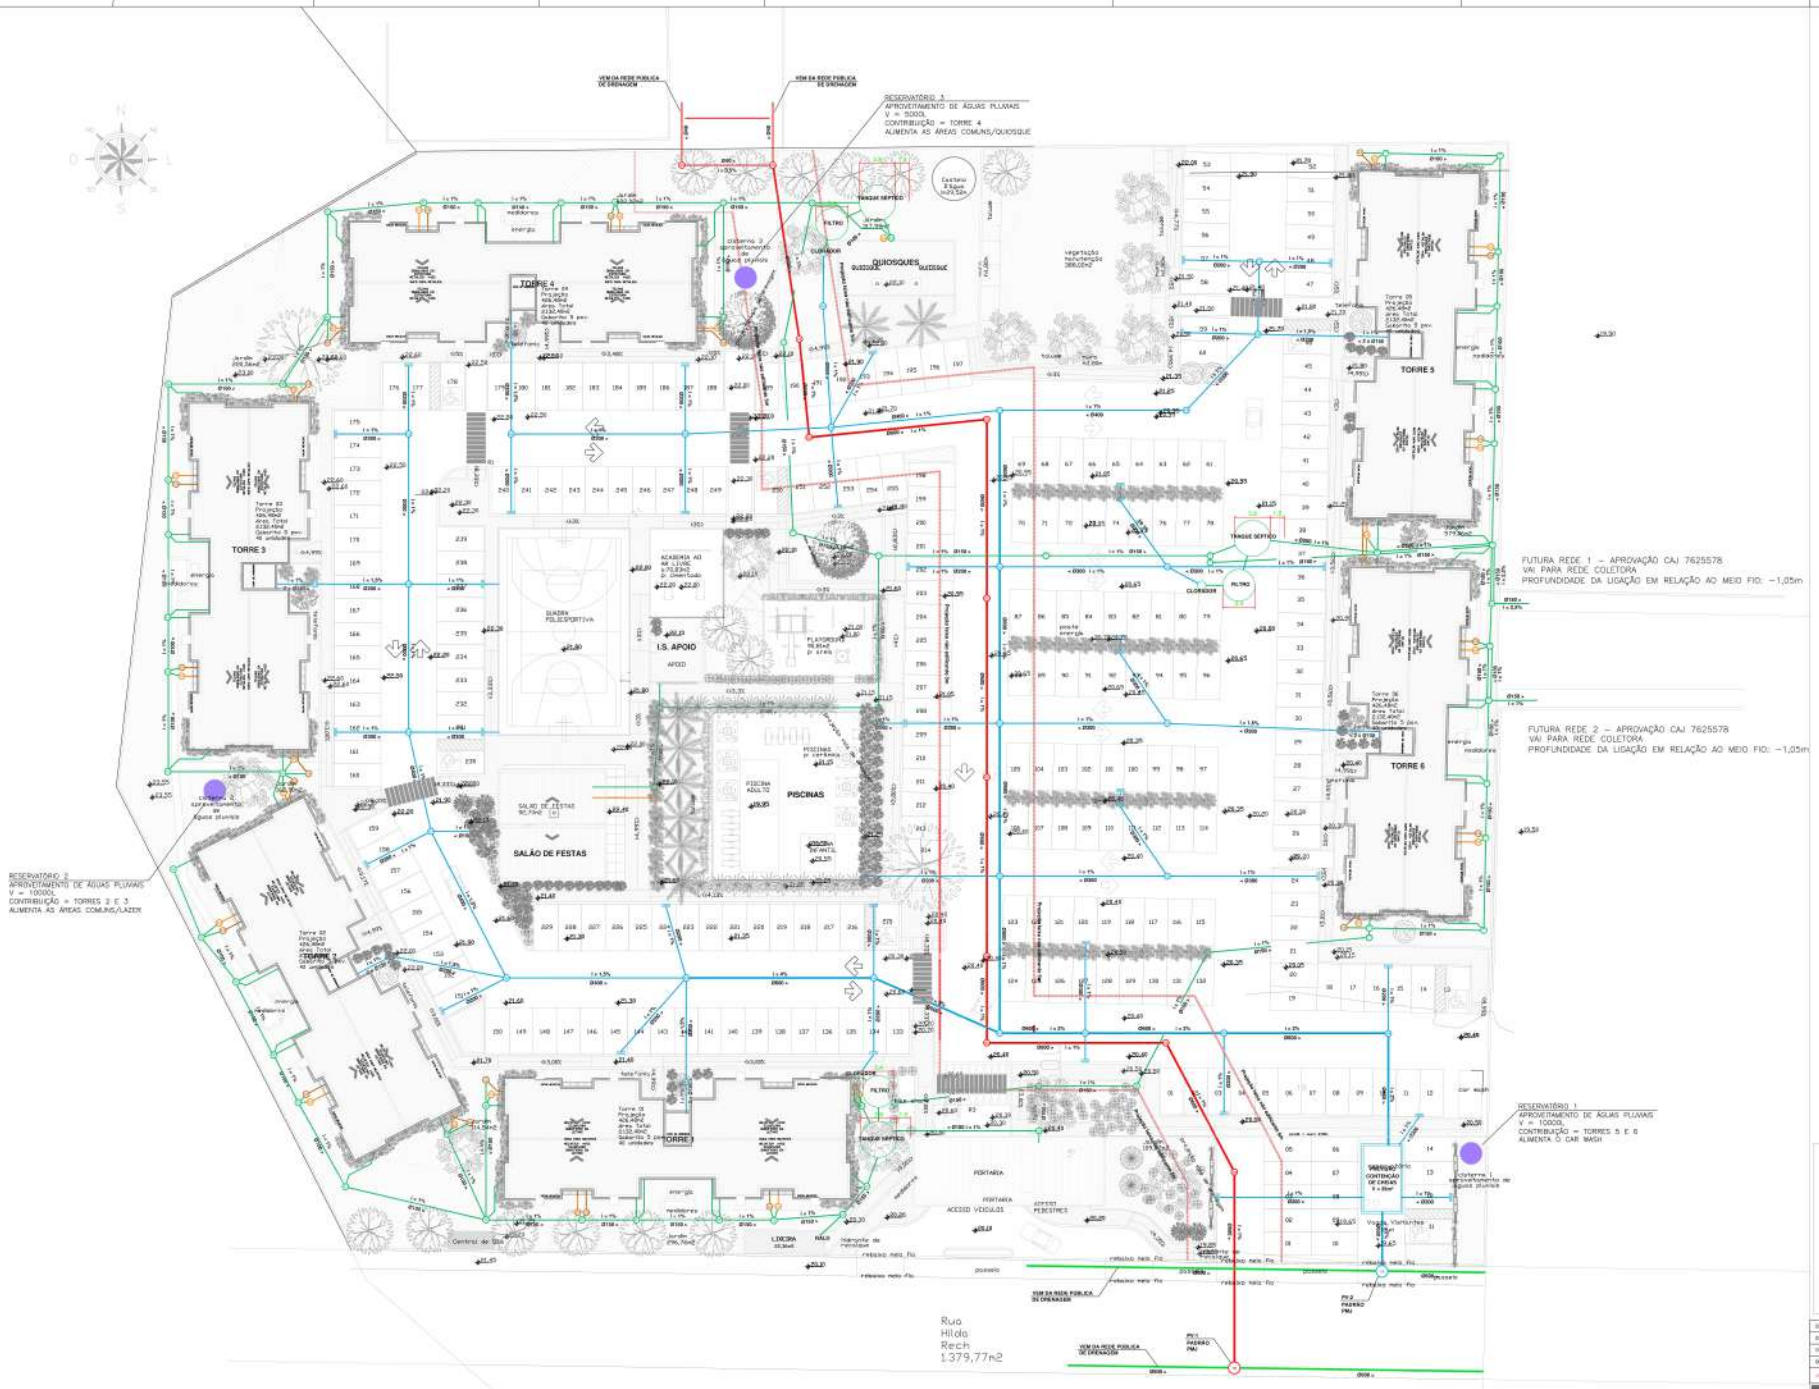

LEGENDA

- CAIXA SIFONADA DE GORDURA
- CAIXA DE GORDURA
- DISPOSITIVO DE INSPEÇÃO DE ESGOTO
- CAIXA DE ÁGUAS PLUVIAIS
- CAIXA DE ÁGUAS PLUVIAIS - TRANSPOSIÇÃO DA FAIXA DE DRENAGEM
- BOCA DE LOBO DE ÁGUAS PLUVIAIS
- TUBULAÇÃO DE ESPUMA
- TUBULAÇÃO DE GORDURA
- TUBULAÇÃO DE ESGOTO SANITÁRIO
- TUBULAÇÃO DE ESPUMA FUTURA LIGAÇÃO ESGOTO SANITÁRIO
- TUBULAÇÃO DE ÁGUAS PLUVIAIS
- TUBULAÇÃO DE ÁGUAS PLUVIAIS - TRANSPOSIÇÃO DA FAIXA DE DRENAGEM
- TUBULAÇÃO DE ÁGUAS PLUVIAIS - REDE PUBLICA
- CISTERNA DE APROVEITAMENTO DE ÁGUAS PLUVIAIS

OBSERVAÇÕES:

1 - TODA A TUBULAÇÃO DE ESGOTO DEVERÁ SER EM PVC. EM OUTROS CASOS, SERÁ INDICADO O MATERIAL.
2 - AS TUBULAÇÕES HORIZONTAIS DE ESGOTO SANITÁRIO DEVERÃO TER DECLIVIDADE MÍNIMA DE 1% PARA DIÂMETROS IGUAIS OU SUPERIORES A 100mm E 2% PARA DIÂMETROS INFERIORES A 100mm. EM OUTROS CASOS, SERÁ INDICADO A INCLINAÇÃO. NENHUMA TUBULAÇÃO DEVERÁ ULTRAPASSAR O LIMITE DE 5% DE DECLIVIDADE.
3 - TODA A TUBULAÇÃO DE ÁGUAS PLUVIAIS DEVERÁ SER EM PVC PARA DIÂMETROS ATÉ 250mm. PARA DIÂMETROS MAIORES DEVERÃO SER UTILIZADAS MANILHAS DE CONCRETO ARMADO.
4 – AS TUBULAÇÕES HORIZONTAIS DE ÁGUAS PLUVIAIS DEVERÃO SEGUIR AS DECLIVIDADES MÍNIMAS INDICADAS NO PROJETO.
5 - TODOS OS MATERIAIS, SERVIÇOS E TESTES DEVERÃO ATENDER AS EXIGÊNCIAS DAS NORMAS EDITADAS PELA ABNT (NBR 8160, NBR 15844, NBR 15527) E AS RESPECTIVAS DE NORMAS DE FABRICAÇÃO.
6 - OS DISPOSITIVOS DE INSPEÇÃO DEVERÃO SEGUIR AS DIMENSÕES PREVISTAS NA PRANCHA DE DETALHES.

03	26.05.21	Inclusão cisto para limpeza da trema	Cassiopeia
02	09.04.21	Inclusão projeto de tratamento esgoto	Cassiopeia
01	16.03.21	Compatibilização com projeto elétrico	Cassiopeia
00	05.11.20	Emissão inicial	Ricky
nº	data	descrição - revisão	desenho

PROJETO HIDROSSANITÁRIO

Proprietário: SUTTAS CONSTRUTORA E INCORPORADORA LTDA CNPJ: 11.384.384/0001-28

Resp. Técnico: ENG. ALEXANDRE CARDENNER CREA/SC - 037710-0

Autor: ENG. ALEXANDRE CARDENNER CREA/SC - 037710-0

Obra
CONDOMÍNIO RESIDENCIAL SANTIAGO
Localização: JOINVILLE - SC

Referência
IMPLANTAÇÃO
PLANTA BAIXA DE ESGOTO E ÁGUAS PLUVIAIS

Disciplina
HIDRÁULICA

Código de arquivo
09RR15-HIDARF01-ESGOTO

Escala: INDICADAS
Emissão inicial: 05/11/2020
Desenho: Ricky

AWA Projects
contato@awaprojects.com
+55 (48) 9 9975 - 3400
Florianópolis

Prancha
HID
[01 - 07]

OBRA: CONDOMÍNIO RESIDENCIAL SANTIAGO