Implantação Projeto de Terraplanagem
Esc: 1:250

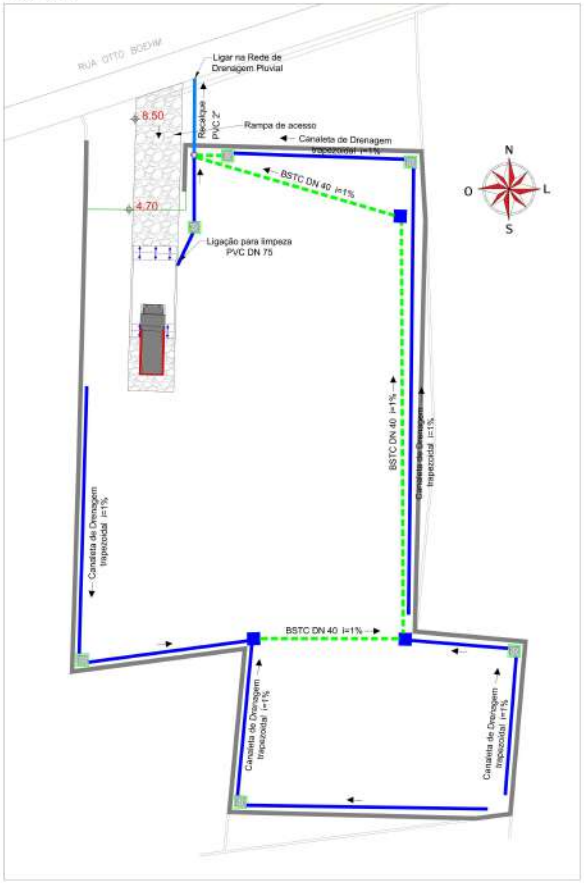

Caixa de Ligação

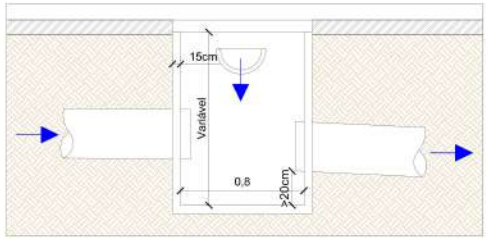

Canaleta Trapezoidal

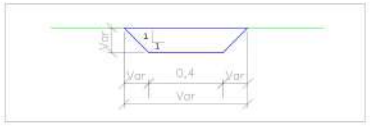

Caixa de Sedimentação

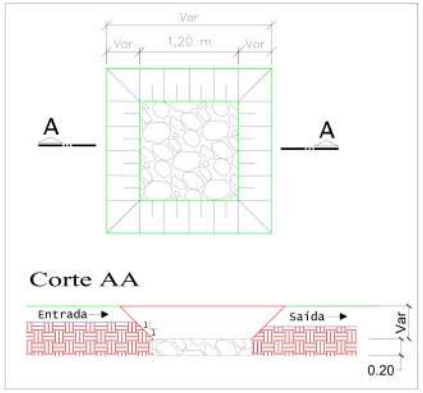

Poço de Recalque

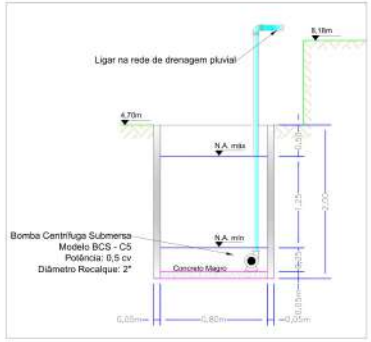

Lava Rodas

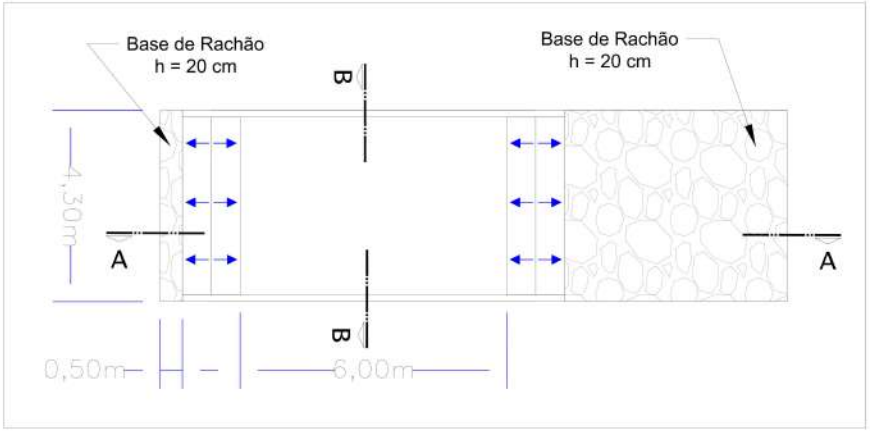

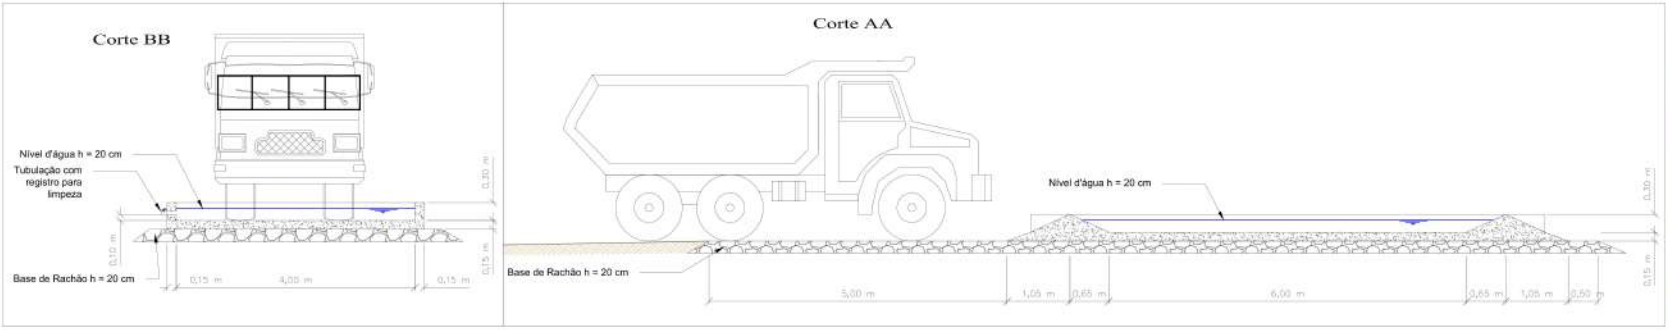

Planta de Localização
Esc: 1:2500

QUANTITATIVO DE MATERIAIS		
Item	Unid.	Total
Canaleta de Drenagem	m	157
Caixas de Sedimentação	un	5
Caixas de Ligação	un	3
Brita nº 04	m³	26
Tubo PVC DN 2"	m	12
Tubo PVC DN 75mm	m	10
Tubo Concreto Circular DN 40cm	m	74
Concreto para execução do lava rodas	m³	7
Poço de recalque	un	1
Bomba centrífuga submerssível 0,5CV	un	1

Observações:
- Executar caixas de ligação com blocos estruturais de concreto.
- O poço de recalque pode ser executado com anéis de concreto.
- Realizar limpeza regular das caixas e demais dispositivos de drenagem de forma a garantir seu funcionamento adequado.

Legenda

Cota Projeto Terraplanagem	Caixa de Sedimentação
Talude Projetado	Caixa de Ligação
Divisa terreno	
Muro de Contenção	
Canaleta de Drenagem	
Tubo PVC DN75 enterrado	
Tubo PVC DN50 enterrado	
Tubo Concreto enterrado DN40	

ambient ENGENHARIA E CONSULTORIA
Gestão em Projetos de Engenharia
Rua Marquês de Olinda, 2755 - América
CEP 89216-100
Joinville - SC
ambient@ambient.srv.br
(47) 3422-5164
CREA/SC 68.738-0

Projeto de Drenagem Provisória

Endereço da Obra:
Rua Otto Boehm, 225, Bairro Atiradores - Joinville - SC

Investcorp Empreendimentos LTDA
CNPJ: 17.986.116/0001-44

Eng. Eduardo Diego Orsi
CREA/SC 145.007-6

Referências:
- Implantação do Projeto de Drenagem Provisória
- Detalhes

Arquivo: Proj_Dre_Prov_Investcorp_Otto_2020_ver02.dwg	Data: Dezembro/2020	Folha: 01/01
Desenho: Rafaela Heidrich	Escala: Indicada	

Nota: Direitos autorais protegidos pela lei 5.988 de 14/12/73. Fica vedada a reprodução, alteração, cópia total ou parcial, sem autorização expressa do autor