


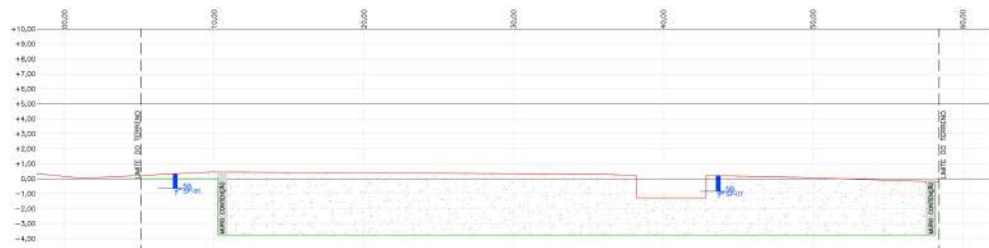


PERFIL 1



PERFIL 2



PERFIL 3

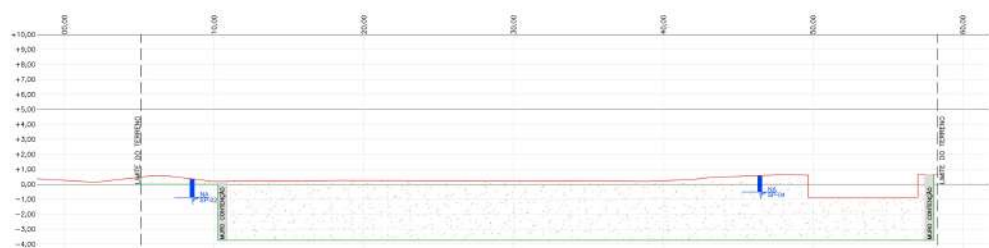

PERFIL 4

PERFIS DE CORTE E ATERRO

ESCALA: 1/100



PERFIL 5

LEGENDA	
	PONTO DE OBSERVAÇÃO
	PERFIL NATURAL
	PERFIL TERRAPLANEADO
	LIMITE DO TERRENO
	ATERRO
	CORTE
	NÍVEL DO TERRENO

PROCEDIMENTOS E CONSIDERAÇÕES:

1. AS DOTAIS APRESENTADAS SÃO GREDE DE TERRAPLANEAMENTO.
2. EXECUTAR MUR DE CONTENÇÃO ANTES DO INÍCIO DA EXECUÇÃO DOS cortes de terra.
3. PREPARAR O LOCAL DE ACESSO DE MÁQUINAS, EQUIPAMENTOS E PESSOAS, EM LOCAL DE MENOR MOVIMENTO, PREPARAR UM TRILHO ENCAIXADO, QUE SEJA ÚTL NA LIMPEZA DE PNEUS DE CAMINHÕES, VERIFICAR O ESTADO DE ENTADA E SAÍDA E ENCAMINHAMENTO.
4. FINALIZAR OS TRABALHOS DE ESCAVACÃO, COMPACTAÇÃO DE LEITO, FORMAÇÃO DE BASE/SUB-BASE PARA A PAVIMENTAÇÃO FINAL DO ACESSO, SE NECESSÁRIO.
5. LIMPEZA E POSICIONAR RETENÇÃO NA VIA PÚBLICA PROXIMAMENTE DOS SERVIÇOS DE TERRAPLANEAMENTO, NÃO DE ONÇA E EXCLUIR A RESPONSABILIDADE DOS EXECUTORES.
6. ESTA SENDO CONSIDERADO PARA O NÍVEL DE TERRENO TERRAPLANEADO UM DESCONTO DE 15cm EM RELAÇÃO AO NÍVEL DE PROJ. INDICADO EM PROJETO ARQUITETÔNICO.
7. O SISTEMA DE CONTENÇÃO E DRENAGEM DEVE PERMANECER NO TERRENO ATÉ PLENA COBERTURA DO MATERIAL DE TERRAPLANEAMENTO.

CONFORME EM DE/SC/MA/TERRAPLANEAMENTO:

É VETADO A COMERCIALIZAÇÃO DO MATERIAL EXCEDENTE DE cortes (PORTARIA DNPM 441/00)

É VETADO A DISPOSIÇÃO DO MATERIAL EXCEDENTE EM TERRENO DE TERRENO EXISTO EM ÁREAS PÚBLICAS MEDIANTE CERTIDÃO DE DOAÇÃO EXPEDIDA PELO ÓRGÃO PÚBLICO OU EM ÁTERROS DE CONSTRUÇÃO CIVIL, LEGALIZADOS.

É VETADO O ATERRO SOBRE A CAMADA DE SOLO ORGÂNICO, A QUAL DEVE SER RETIRADA E RESERVA PARA POSTERIOR USO DO SER DISPOSTO EM LOCAL ADEQUADO.

JULIANO PERAZZOLI
Eng. Civil
CRM: 10.101/1

DAXO EMPREENDIMENTOS
RESIDENCIAL EPT DE LTDA
CNPJ: 16.068.800/0001-06

REV.	EMISSÃO INICIAL	23/10/2020	JULIANO
REV.	DESCRIÇÃO	DATA	RESP.

OBRA:
EDIFÍCIO EPT - DAXO

ENDEREÇO:
RUA PERNAMBUCO, 187, 183 e 193 - ANITA GARIBALDI - JOINVILLE/SC

PROJETO:
TERRAPLANAGEM

DESCRIÇÃO:
PERFIS DE CORTE E ATERRO

Nº PROJETO:
059-20-TPL

DATA INDICADA:
23/10/2019

02/03

2P ENGE NHARIA

REVISÃO TÉCNICA
ENGR. CIVIL
ENGR. CIVIL
ENGR. ELETRICISTA

JULIANO PERAZZOLI
THAYSS C. DE SOUZA
THAYSS L. MULLER

CREA 195.596-7
CREA 127.578-8
CREA 119.043-2

RUA PRES. PRUDENTE DE MORAES, 573, SALA 11 - BARRIO SANTO ANTONIO
88.215-000
www.2pengineering.com.br

JOINVILLE/SC
(41) 308.8888
2p@2pengineering.com.br

ESTE PROJETO É DE PROPRIEDADE DA 2P ENGENHARIA. NÃO PODERÁ SER REPRODUZIDO, COPIADO OU REPRODUZIDO DE FORMA PARCIAL, OU TOTAL, SEM AUTORIZAÇÃO POR ESCRITO DA 2P ENGENHARIA. - OS FOLHOS AFELTO DE TODA COLEÇÃO DE 1000