
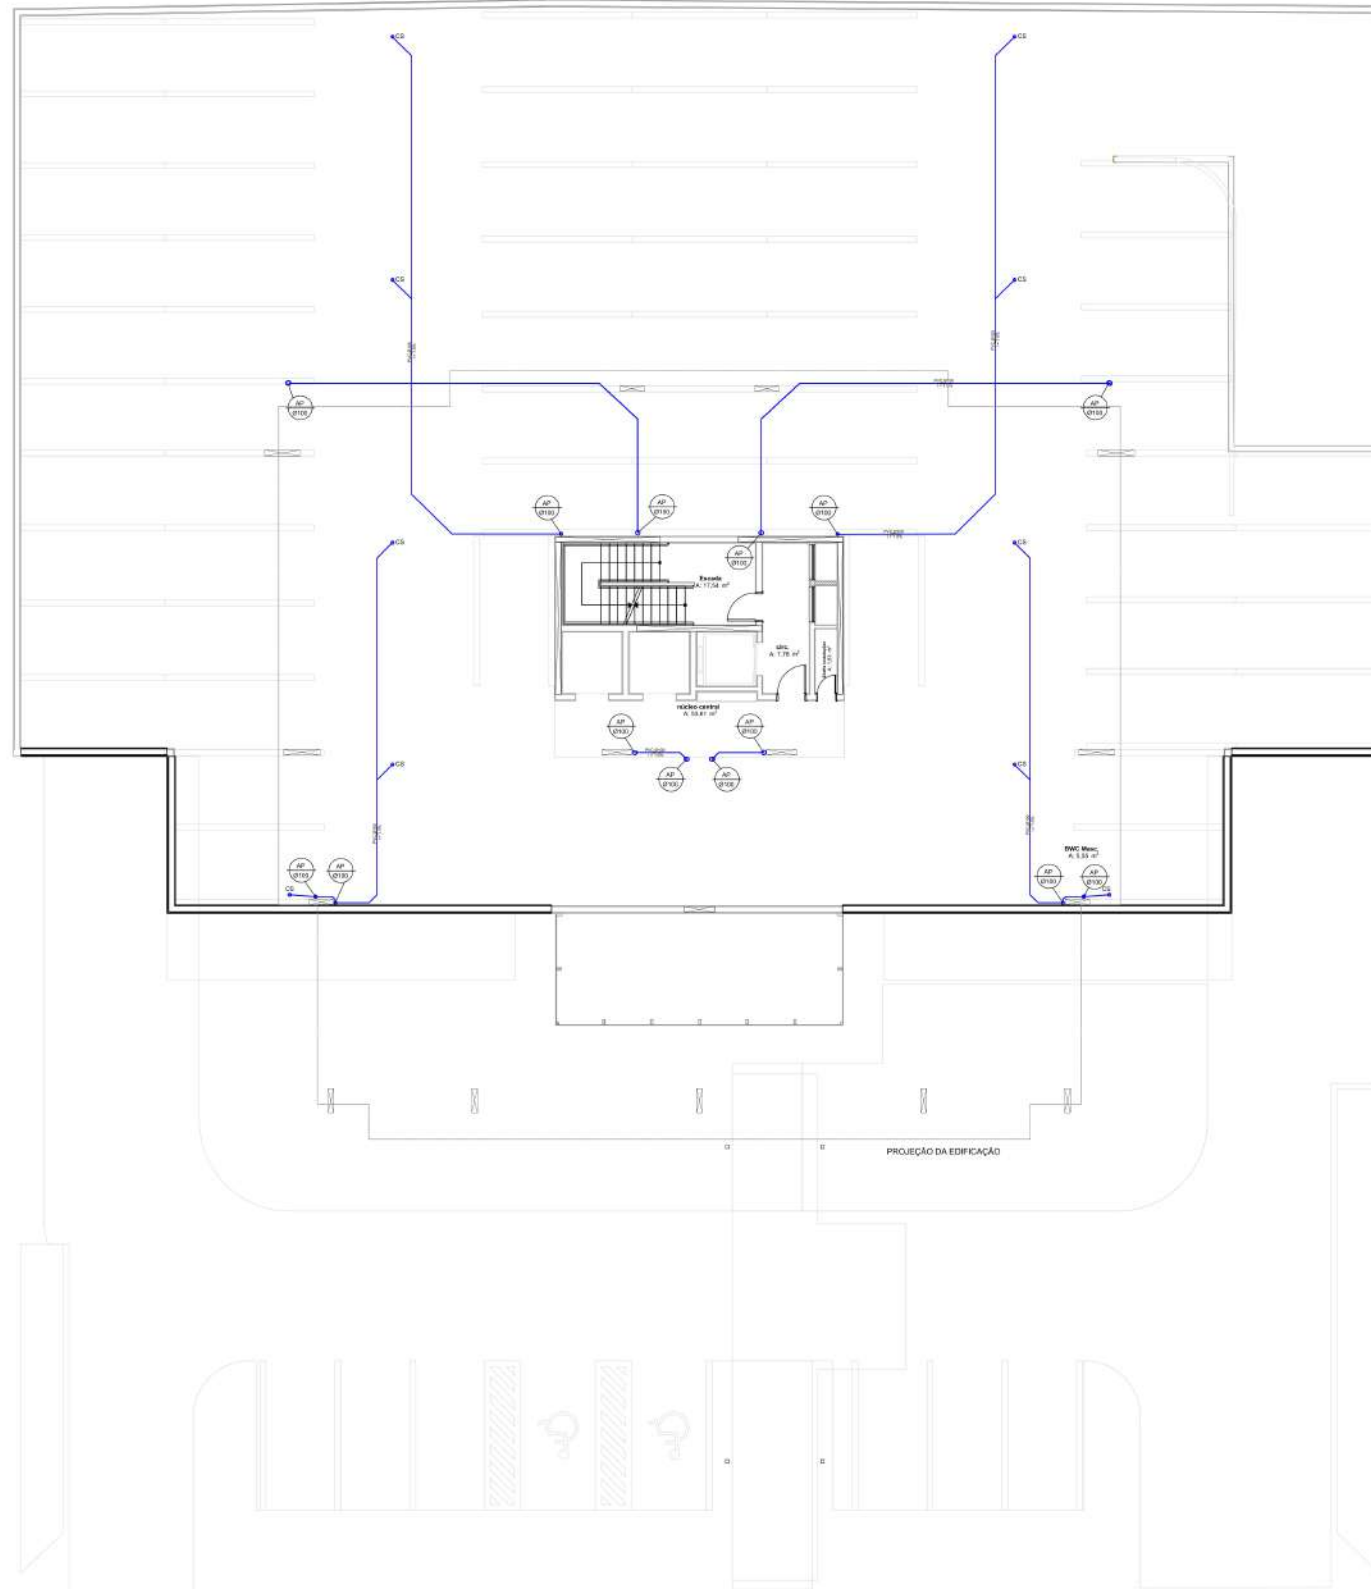


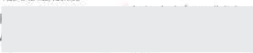

PLANTA DE CAPTAÇÃO DE ÁGUAS PLUVIAIS - 1º PAVIMENTO
ESCALA 1:100

LEGENDA			
CA	CAIXA DE ÁREIA	AP - Ø...	COLUNA DE ÁGUA PLUVIAL DIÂMETRO INDICADO
	TUBO DE ÁGUA PLUVIAL PVC - DIÂMETRO INDICADO		

ARQUIVOS BASE		NOME DO ARQUIVO		RECEBIDO EM	
PROJETO ARQUITETÔNICO		TÉRREO-EXE-DAXO-EPIC-09415-REV06		20-03-2020	
RV02	04-05-2020	AJUSTES CONFORME PARECER - SEPIUG UPD			ARISA
RV01	14-05-2020	AJUSTES CONFORME PARECER OFÍCIO SEI Nº 9061600/2021 - SEPIUG UPD			ARISA
RV00	18-11-2020	EMIÇÃO INICIAL PROJETO LEGAL			GABRIELA
REVISÃO	DATA	DESCRIÇÃO			RESPONSÁVEL
APROVAÇÃO					
RESPONSÁVEL TÉCNICO			PROPRIETÁRIO		
					
RAFAEL ANTON ENG. CIVIL - CREA SC 108.962-4			DAXO EMPREENDIMENTOS E PARTICIPAÇÕES LTDA CNPJ: 18.726.031/0001-02		
			EQUIPE TÉCNICA: AMANDA LARENTIS ENG. CIVIL - CREA SC 108.962-4 RAUL PEDRO ESKELSEN ENG. ELÉTRICISTA - CREA SC 108.962-4 RAFAEL ANTON ENG. CIVIL - CREA SC 108.962-4 PLA DE ÁGUA PLUVIAL 1.070, 05 m² PROJ. CIVIL - CREA SC 108.962-4 AV. DO ESTADO DA PÁTRIA, 1800, 10, 12 JOINVILLE - PERNAMBUCO - JOINVILLE/SC CNPJ: 18.726.031/0001-02 THORUS@SENENHARIA.COM.BR THORUS@SENENHARIA.COM.BR		
PROJETO DE DRENAGEM LEGAL					
OBJETO					
EDIFÍCIO RESIDENCIAL MULTIFAMILIAR					
ENDEREÇO					
RUA PERNAMBUCO, nº 183 - ANITA GARIBALDI - JOINVILLE/SC					
PROPRIETÁRIO					
DAXO EMPREENDIMENTOS E PARTICIPAÇÕES LTDA					
CONTEÚDO					
PLANTA DE CAPTAÇÃO DE ÁGUAS PLUVIAIS - 1º PAVIMENTO					
DRL03 08					
PROJETO	DESENHO	REVISOR	ESCALA	DATA	REVISÃO
ARISA	ARISA	RAFAEL	INDICADA	04-05-2021	RV02
			ARISA		
			18034		