


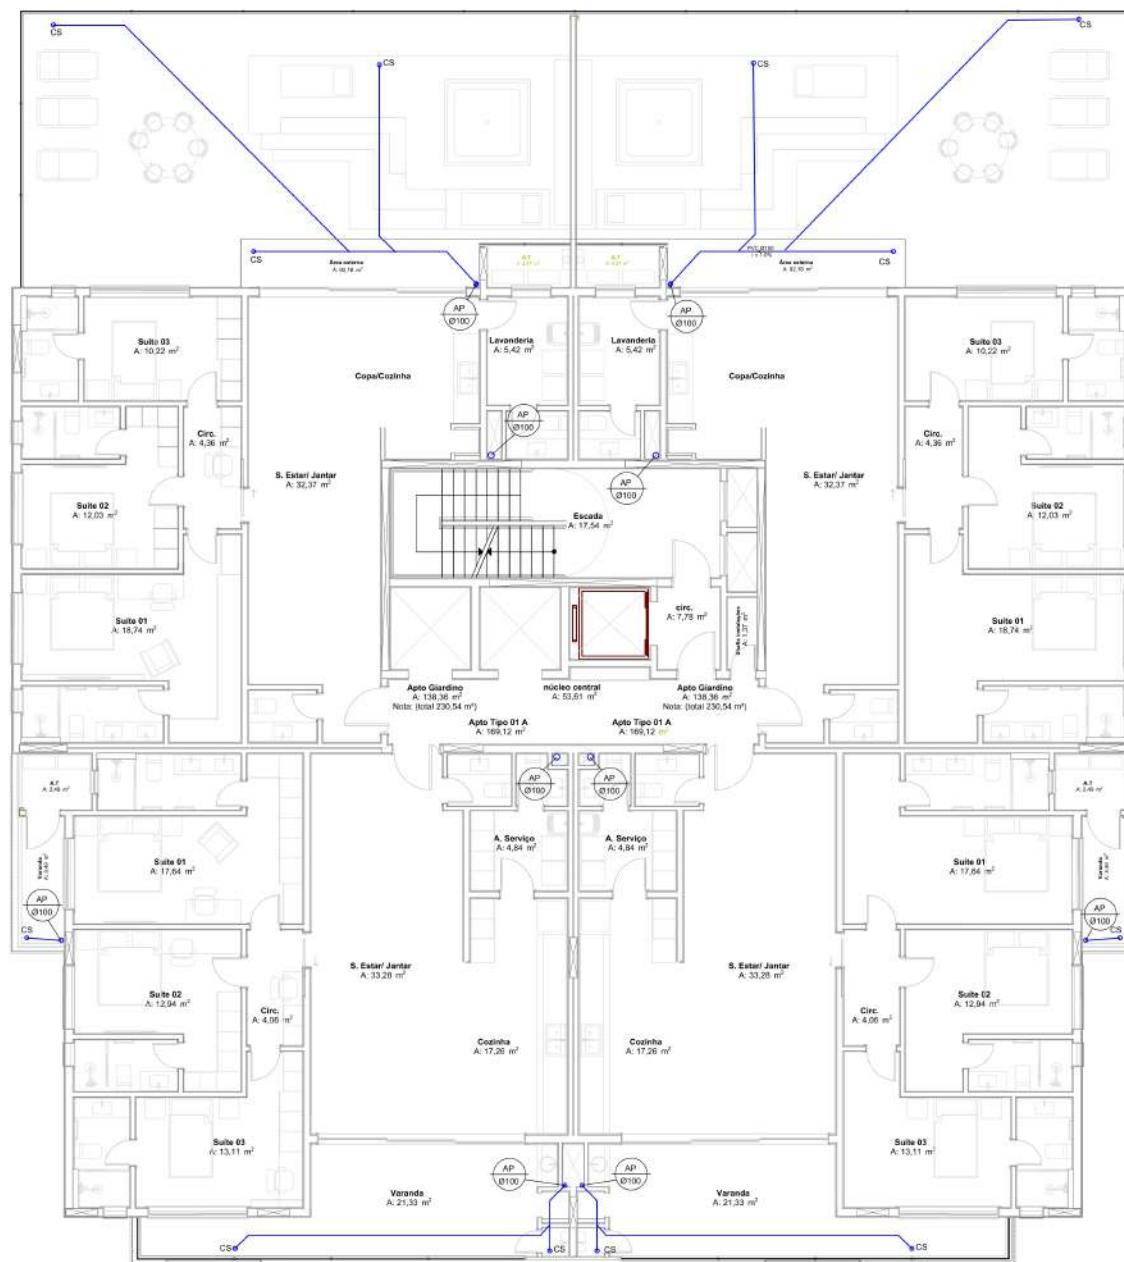

PLANTA DE CAPTAÇÃO DE ÁGUAS PLUVIAIS - 3º PAVIMENTO
ESCALA 1:75

LEGENDA			
	CAIXA DE ÁREA		COLUNA DE ÁGUA PLUVIAL DIÂMETRO INDICADO
	TUBO DE ÁGUA PLUVIAL PVC - DIÂMETRO INDICADO		

ARQUIVOS BASE		NOME DO ARQUIVO	RECEBIDO EM
PROJETO ARQUITETÔNICO		TÉRREO-EXE-DAXO-EPIC-09419-REV06	20-03-2020
RV02	04-06-2020	AJUSTES CONFORME PARECER - SEPLUG UPD	ARISA
RV01	14-09-2020	AJUSTES CONFORME PARECER OFÍCIO SEI Nº 9061600/2021 - SEPLUG UPD	ARISA
RV00	18-11-2020	EMISSION INICIAL PROJETO LEGAL	GABRIELA
REVISÃO	DATA	DESCRIÇÃO	RESPONSÁVEL
APROVAÇÃO			

	PROPRIETÁRIO
RAFAEL ANTON END. CIVIL - CREA SC 168.962-4	DAXO EMPREENDIMENTOS E PARTICIPAÇÕES LTDA CNPJ: 18.730.021/0001-02
thórus engenharia	EQUIPE TÉCNICA: AMANDA LARENTIS RAUL PEDRO ESKELSEN RAFAEL ANTON

PROJETO DE DRENAGEM LEGAL			
OBJETO: EDIFÍCIO RESIDENCIAL MULTIFAMILIAR			
ENDEREÇO: RUA PERNAMBUCO, nº 183 - ANITA GARIBALDI - JOINVILLE/SC			
PROPRIETÁRIO: DAXO EMPREENDIMENTOS E PARTICIPAÇÕES LTDA			
CONTEÚDO: PLANTA DE CAPTAÇÃO DE ÁGUAS PLUVIAIS - 3º PAVIMENTO			
PROJETO: ARISA	DESENHO: ARISA	REVISOR: RAFAEL	ESCALA: INDICADA
DATA: 04-06-2021	REVISÃO: RV02	REVISÃO: 190384	