


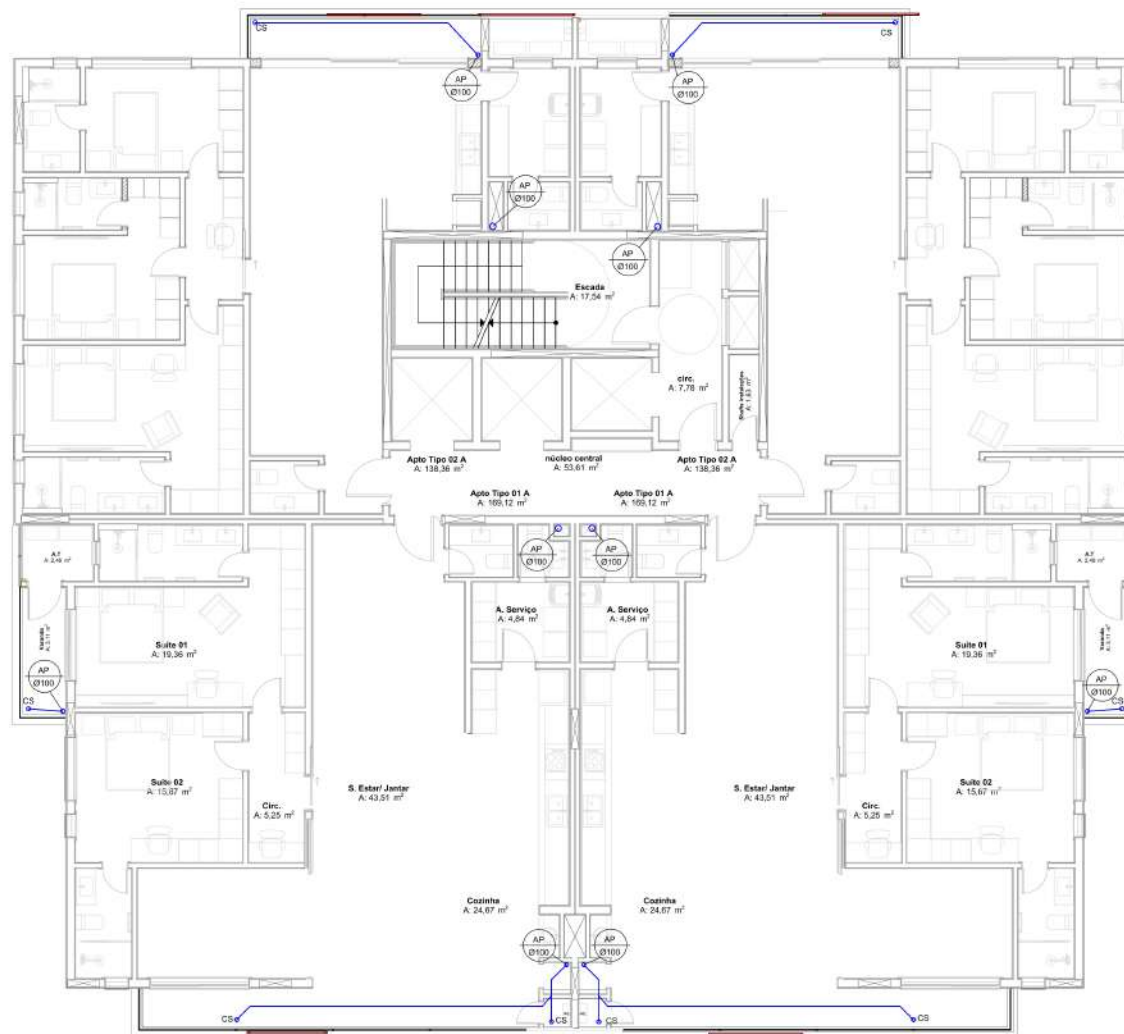

PLANTA DE CAPTAÇÃO DE ÁGUAS PLUVIAIS - 4º PAVIMENTO
TIPO (x19)
ESCALA 1:75

LEGENDA			
	CAIXA DE ÁREA	AP - Ø...	COLUNA DE ÁGUA PLUVIAL DIÂMETRO INDICADO
	TUBO DE ÁGUA PLUVIAL PVC - DIÂMETRO INDICADO		

ARQUIVOS BASE	NOME DO ARQUIVO	RECEBIDO EM
PROJETO ARQUITETÔNICO	TÉRREO-EXE-DAXO-EPIC-09419-REV06	20-03-2020

REVISÃO	DATA	DESCRIÇÃO	RESPONSÁVEL
RV02	04-06-2020	AJUSTES CONFORME PARECER - SEPIUD UPD	ARISA
RV01	14-09-2020	AJUSTES CONFORME PARECER OFÍCIO SEI Nº 9061600/2021 - SEPIUD UPD	ARISA
RV00	18-11-2020	EMIÇÃO INICIAL PROJETO LEGAL	GABRIELA

REVISÃO	DATA	DESCRIÇÃO	RESPONSÁVEL
---------	------	-----------	-------------

APPROVAÇÃO

RESPONSÁVEL TÉCNICO	PROPRIETÁRIO
RAFAEL ANTON END. CIVIL - CREA SC 168.962-4	DAXO EMPREENDIMENTOS E PARTICIPAÇÕES LTDA CNPJ: 18.730.621/0001-02

thórus engenharia	EQUIPE TÉCNICA: AMANDA LARENTIS END. CIVIL - CREA SC 138.183-4 RAUL PEDRO ESKELSEN END. ELÉTRICISTA - CREA SC 168.962-4 RAFAEL ANTON END. CIVIL - CREA SC 168.962-4	PLA DE ÁGUA PLUVIAL, 1.070, 05, 02 PROJETO DE DRENAGEM PLUVIAL PROJ. 01/2020 AV. DO ESTADO GUSTAVO VIEIRA, 1801, BL. 12 JARDIM JARDIM LINDO, JARDIM CAMERINO, 132 POB. 411.166-022 THORUS ENGENHARIA E PARTICIPAÇÕES LTDA CNPJ: 18.730.621/0001-02
-----------------------------	---	---

PROJETO DE DRENAGEM LEGAL

OBJETO
EDIFÍCIO RESIDENCIAL MULTIFAMILIAR

ENDEREÇO
RUA PERNAMBUCO, nº 183 - ANITA GARIBALDI - JOINVILLE/SC

PROPRIETÁRIO
DAXO EMPREENDIMENTOS E PARTICIPAÇÕES LTDA

CONTEÚDO
PLANTA DE CAPTAÇÃO DE ÁGUAS PLUVIAIS - 4º PAVIMENTO TIPO (x19)

PROJETO ARISA	DESENHO ARISA	REVISOR RAFAEL	ESCALA INDICADA	DATA 04-06-2021	REVISÃO RV02	ARQUIVO 19034
------------------	------------------	-------------------	--------------------	--------------------	-----------------	------------------

DRL
06 | 08