


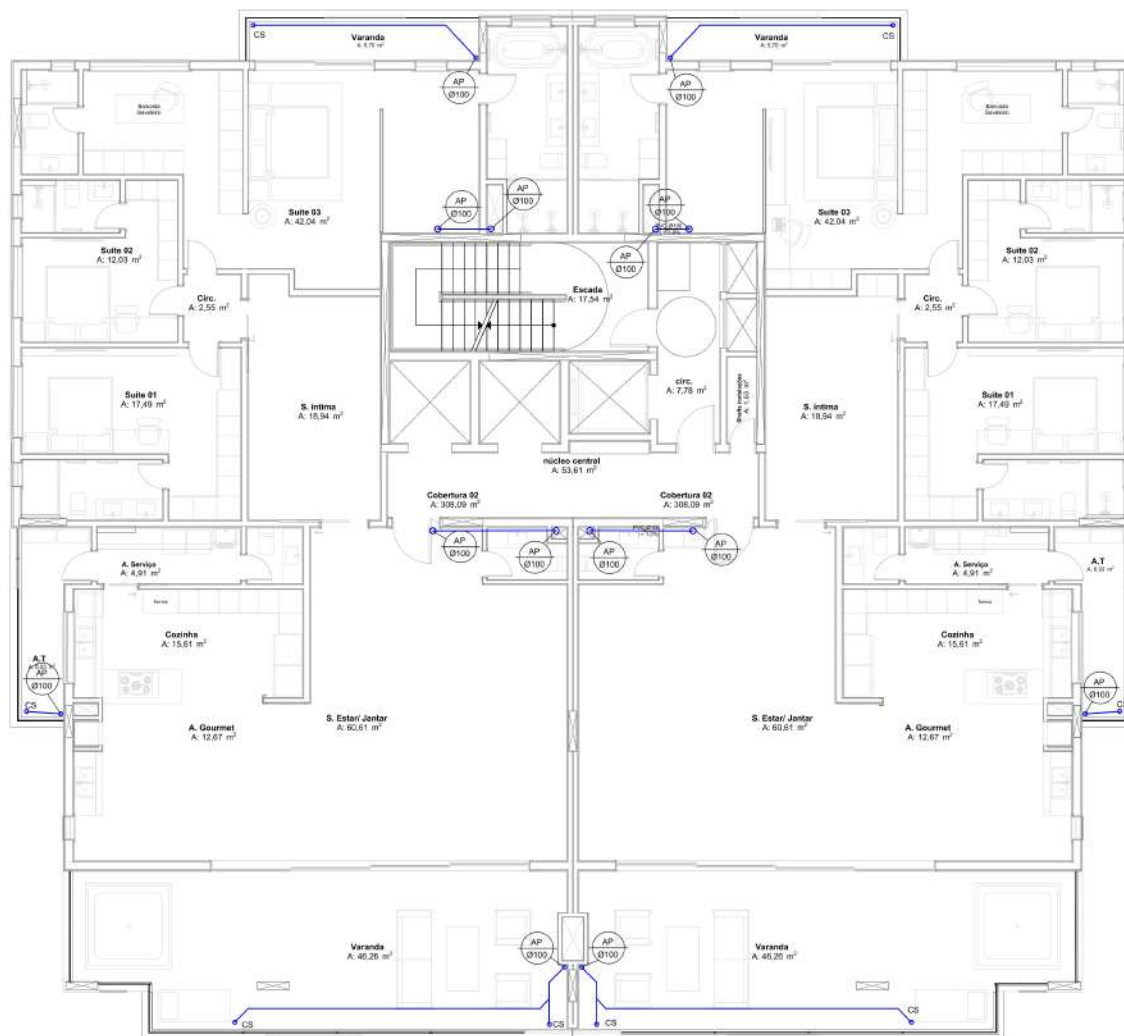

PLANTA DE CAPTAÇÃO DE ÁGUAS PLUVIAIS - 23º PAVIMENTO
TIPO (x4)
 ESCALA 1:75

LEGENDA

CA	CAIXA DE AREIA	AP - B...	COLUNA DE ÁGUA PLUVIAL DIÂMETRO INDICADO
	TUBO DE ÁGUA PLUVIAL PVC - DIÂMETRO INDICADO		

ARQUIVOS BASE	NOME DO ARQUIVO	RECEBIDO EM
PROJETO ARQUITETÔNICO	TÉRREO-EXE-DAXO-EPIC-03418-REV06	20-03-2020

REVISÃO	DATA	DESCRIÇÃO	RESPONSÁVEL
RV02	04-06-2020	AJUSTES CONFORME PARECER - SEPUD UPD	ARISA
RV01	14-05-2020	AJUSTES CONFORME PARECER OFÍCIO SEI Nº 90816002021 - SEPUD UPD	ARISA
RV00	18-11-2020	EMISSION INICIAL PROJETO LEGAL	GABRIELA

APPROVAÇÃO

RESPONSÁVEL TÉCNICO	PROPRIETÁRIO
RAFAEL ANTON ENG. CIVIL - CREA SC 193.902-4	DAXO EMPREENDIMENTOS E PARTICIPAÇÕES LTDA CNPJ: 16.08.037/0001-02

thórus engenharia AMANDA LARENTIS PROJ. CIVIL - CREA SC 193.902-4 RAUL PEDRO ESKELSEN ENG. CIVIL - CREA SC 193.902-4 RAFAEL ANTON ENG. CIVIL - CREA SC 193.902-4	RUA DA JARDIM COVA Nº 51, 52 JARDIM UNIVERSAL - JOINVILLE/SC FONE: (47) 3334-8881 AV. DO ESTÁDIO SALVADOR VIEIRA, 1881, 5º, 12 CAMPO ARAUCÁRIA - CALIFORNIA - JOINVILLE/SC FONE: (47) 3334-8881 THORUS@THORUS-ENGENHARIA.COM.BR FISCALIT@THORUS-ENGENHARIA.COM.BR
---	---

PROJETO DE DRENAGEM LEGAL

TIPO:
EDIFÍCIO RESIDENCIAL MULTIFAMILIAR

ENDEREÇO:
RUA PERNAMBUCO, nº 183 - ANITA GARIBALDI - JOINVILLE/SC

PROPRIETÁRIO:
DAXO EMPREENDIMENTOS E PARTICIPAÇÕES LTDA

CONTEÚDO:
PLANTA DE CAPTAÇÃO DE ÁGUAS PLUVIAIS - 23º PAVIMENTO TIPO (x4)

DRL
07 | 08

PROJETO	DESENHO	REVISOR	ESCALA	DATA	REVISÃO	ARQUIVO
ARISA	ARISA	RAFAEL	INDICADA	04-06-2021	RV02	19034