


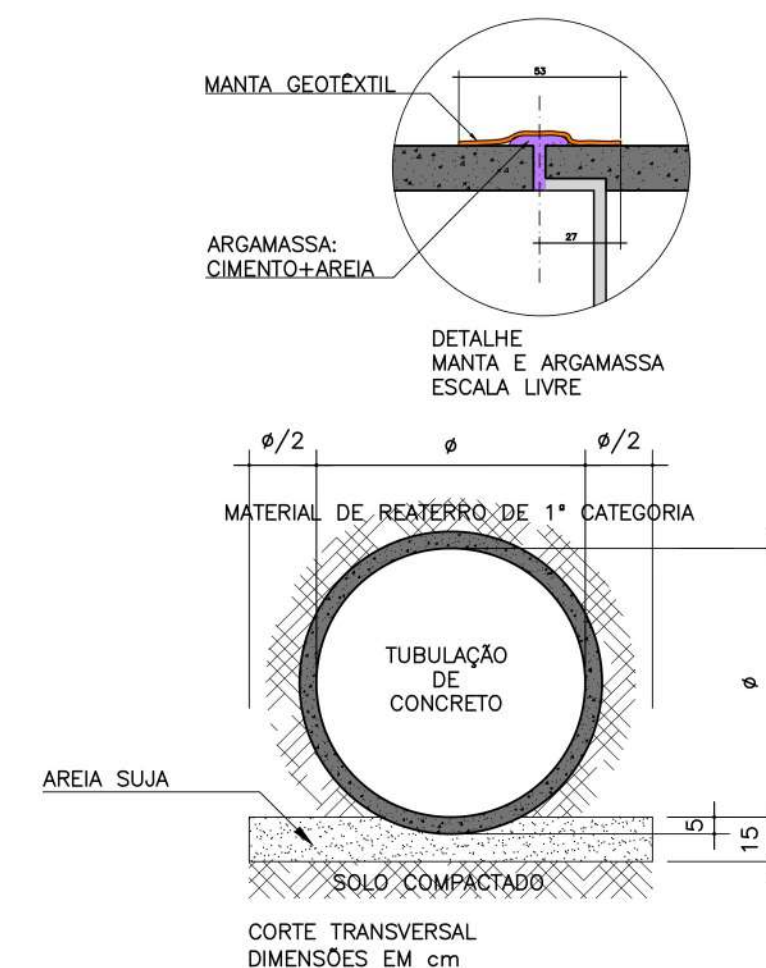

LEGENDA

	TUBULAÇÃO DRENAGEM EXISTENTE
	TUBULAÇÃO CALHA PROJETADA
	TUBULAÇÃO DRENAGEM PROJETADA
	CAIXA DE AREIA
	CAIXA DE AREIA COM GRELHA
	EDIFICAÇÕES
	GRAMA/ VEGETAÇÃO
	ASFALTO
	BRITA
	CALÇADA

JULIANO PERAZZOLI Assinado de forma digital por JULIANO PERAZZOLI: Dados: 2021.09.27 10:15:17 -03'00' JULIANO PERAZZOLI Eng. Civil CREA/SC 055.226-7	CLAUDIO BOEHM SANTANGELO: Assinado de forma digital por CLAUDIO BOEHM SANTANGELO: Dados: 2021.10.01 14:39:40 -03'00' PARSERO PARTICIPAÇÕES LTDA CNPJ: 31.151.511/0001-38
--	--

A	EMISSÃO INICIAL	22/09/2021	JULIANC
REV.	DESCRIÇÃO	DATA	RESP.


OBRA:	PARSERO PARTICIPAÇÕES LTDA
-------	----------------------------

ENDEREÇO:
RUA ANABURGO, 2500 - ZONA INDUSTRIAL NORTE - JOINVILLE/SC

PROJETO:	DRENAGEM PLUVIAL	Nº PROJETO:	031-20-DRE
----------	------------------	-------------	------------

DESCRIÇÃO: IMPLANTAÇÃO GERAL REDE DE DRENAGEM PLUVIAL DETALHES	01 /	ESCALA: INDICADA DATA: 22/09/2017
--	------	--

01 DESENHO: THAIS

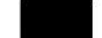 2P ENGE NHARIA	RESPONSÁVEIS TÉCNICOS: ENG. CIVIL JULIANO PERAZZOLI ENG. CIVIL THAISE C. DE SOUZA CREA 055.296 CREA 127.378
	RUA PRES. PRUDENTE DE MORAES, 673, SALA 03, BAIRRO SANTO ANTÔNIO 89 218-000 JOINVILLE/SC (47) 3028-8 www.2Pengenharia.com.br 2P@2Pengenharia.com

IMPLANTAÇÃO GERAL - REDE DE DRENAGEM PLUVIAL
 ESCALA: 1/500

ESTE DESENHO É DE PROPRIEDADE DA 2ª ENGENHARIA, NÃO PODERÁ SER ALTERADO, MODIFICADO, COPIADO OU REPRODUZIDO DE FORMA PARCIAL OU INTEGRAL SEM AUTORIZAÇÃO POR ESCRITO DA 2ª ENGENHARIA. - LEI FEDERAL Nº 9.610 DE 19 DE FEVEREIRO DE 1998.