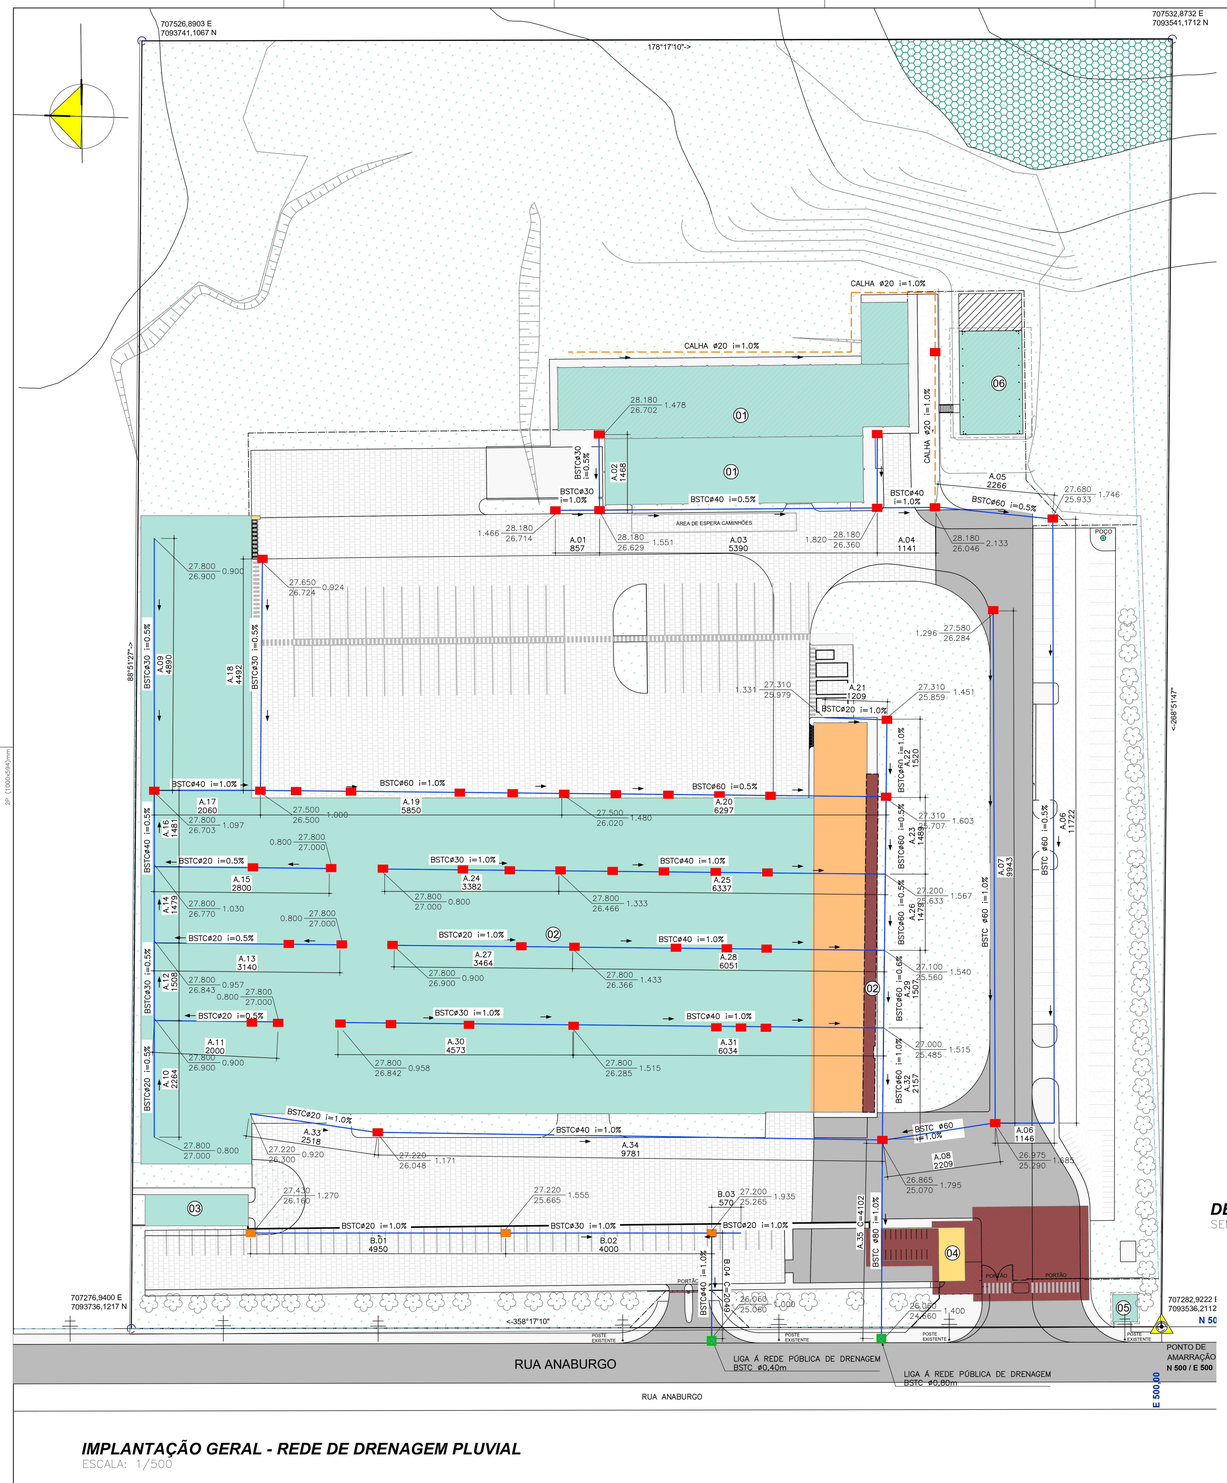

IMPLANTAÇÃO GERAL - REDE DE DRENAGEM PLUVIAL

ESCALA: 1/500

LEGENDA

CT: COTA TERRENO
CG: COTA GERATRIZ INFERIOR TUBULAÇÃO
CE: ESCAVAÇÃO

- TUBULAÇÃO CALHA PROJETADA
- TUBULAÇÃO DRENAGEM PROJETADA
- CAIXA DE AREIA
- CAIXA DE AREIA COM GRELHA
- CAIXA DE LIGAÇÃO Á REDE PÚBLICA DE DRENAGEM
- EDIFICAÇÕES
- GRAMA/ VEGETAÇÃO
- ASFALTO
- BRITA
- CALÇADA
- PAVER
- ÁREA EXISTENTE – AVERBADO
- ÁREA A REGULARIZAR
- ÁREA EXISTENTE A REFORMAR – AVERBADO
- ÁREA A CONSTRUIR
- ÁREA A CONSTRUIR ABERTA COBERTA (MARQUISE / ALPENDRES)

QUADRO DE ÁREAS				
	EDIFÍCIOS EXISTENTES - AVERBADOS	TÉRREO	SUPERIOR	TOTAL
01	GALPÃO A	618,66m²	124,84m²	743,53m²
02	GALPÃO B	10.168,23m²	777,17m²	10.945,40m²
03	GALPÃO C	120,00m²	-	120,00m²
	ÁREA TOTAL	10.906,92m²	902,01m²	11.808,93m²
	EDIFÍCIOS Á REGULARIZAR	TÉRREO	SUPERIOR	TOTAL
01	GALPÃO A	1.025,62m²	119,65m²	1.145,27m²
05	CASA DE ENERGIA ELÉTRICA	25,57m²	-	25,57m²
06	CENTRAL DE UTILIDADES	336,54m²	-	336,54m²
	ÁREA TOTAL	1.387,73m²	119,65m²	1.507,38m²
	EDIFÍCIOS Á CONSTRUIR	TÉRREO	SUPERIOR	TOTAL
02	GALPÃO B	159,53m²	12,93m²	172,46m²
	EDIFICAÇÃO	9,48m²	12,93m²	
	MARQUISES / ALPENDRES	150,05m²	-	
04	PORTARIA	616,52m²	-	616,52m²
	EDIFICAÇÃO	56,17m²	-	
	MARQUISES / ALPENDRES	560,35m²	-	
	ÁREA TOTAL	776,05m²	12,93m²	788,98m²
	ÁREA TOTAL GERAL	13.070,70m²	1.034,59m²	14.105,29m²
	EDIFÍCIOS EXISTENTES AVERCADO A REFORMAR	TÉRREO	SUPERIOR	TOTAL
02	GALPÃO B	777,17m²	777,17m²	1.554,34m²

QUADRO DE INFORMAÇÕES	
ÁREA TOTAL EDIFICÁVEL (ATE)	14.105,29m²

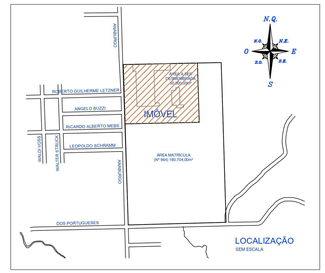

PLANTA DE LOCALIZAÇÃO

SEM ESCALA

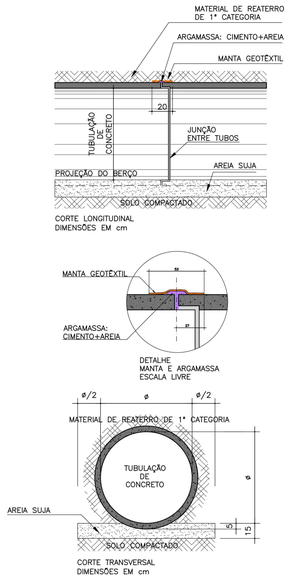

DETALHE ASSENTAMENTO TUBULAÇÃO DE CONCRETO

SEM ESCALA

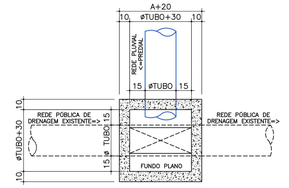

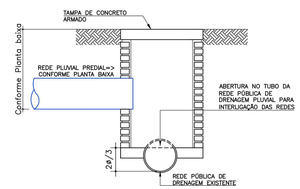

DETALHE CAIXA DE LIGAÇÃO A REDE PÚBLICA DE DRENAGEM

SEM ESCALA

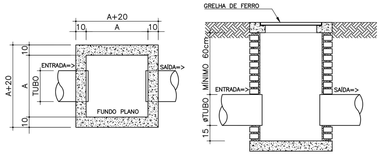

DETALHE CAIXA DE AREIA COM GRELHA

SEM ESCALA

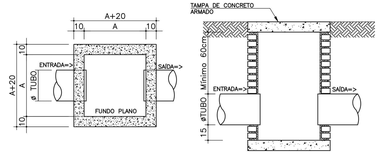

DETALHE CAIXA DE AREIA - CA

SEM ESCALA

JULIANO PERAZZOLI:97009032904
Assinado de forma digital por JULIANO PERAZZOLI
Dados: 2022.03.15 17:59:57 -03'00'
JULIANO PERAZZOLI
Engº Civil
CREA/SC 055.296-7

CLAUDIO BOEHM SANTANGELO :21738920968
Assinado de forma digital por CLAUDIO BOEHM SANTANGELO:
Dados: 2022.03.16 10:04:01 -03'00'
PARSERO PARTICIPAÇÕES LTDA
CNPJ: 31.151.511/0001-38

REV.	DESCRIÇÃO	DATA	RESP.
C	ADEQUAÇÃO PARECER SEPUD	11/03/2022	JULIANO
B	ADEQUAÇÃO PARECER SEPUD	28/01/2022	JULIANO
A	EMISSÃO INICIAL	22/09/2021	JULIANO

OBRA:
PARSERO PARTICIPAÇÕES LTDA

ENDEREÇO:
RUA ANABURGO, 2500 - ZONA INDUSTRIAL NORTE - JOINVILLE/SC

PROJETO: DRENAGEM PLUVIAL
Nº PROJETO: 031-20-DRE

DESCRIÇÃO:
IMPLANTAÇÃO GERAL REDE DE DRENAGEM PLUVIAL
DETALHES

01/01
ESCALA: INDICADA
DATA: 22/09/2021
DESENHO: THAISE

2P ENGENHARIA

RESPONSÁVEIS TÉCNICOS:
ENG. CIVIL JULIANO PERAZZOLI CREA 055.296-7
ENG. CIVIL THAISE C. DE SOUZA CREA 127.378-8

RUA PRES. PRUDENTE DE MORAES, 673, SALA 03, BAIRRO SANTO ANTÔNIO
89.218-000 JOINVILLE/SC (47) 3028-8288
www.2Pengenharia.com.br 2P@2Pengenharia.com.br

ESTE DESENHO É DE PROPRIEDADE DA 2P ENGENHARIA, NÃO PODERÁ SER ALTERADO, MODIFICADO, COPIADO OU REPRODUZIDO DE FORMA PARCIAL OU INTEGRAL SEM AUTORIZAÇÃO POR ESCRITO DA 2P ENGENHARIA. - LEI FEDERAL Nº 9.610 DE 19 DE FEVEREIRO DE 1998.