

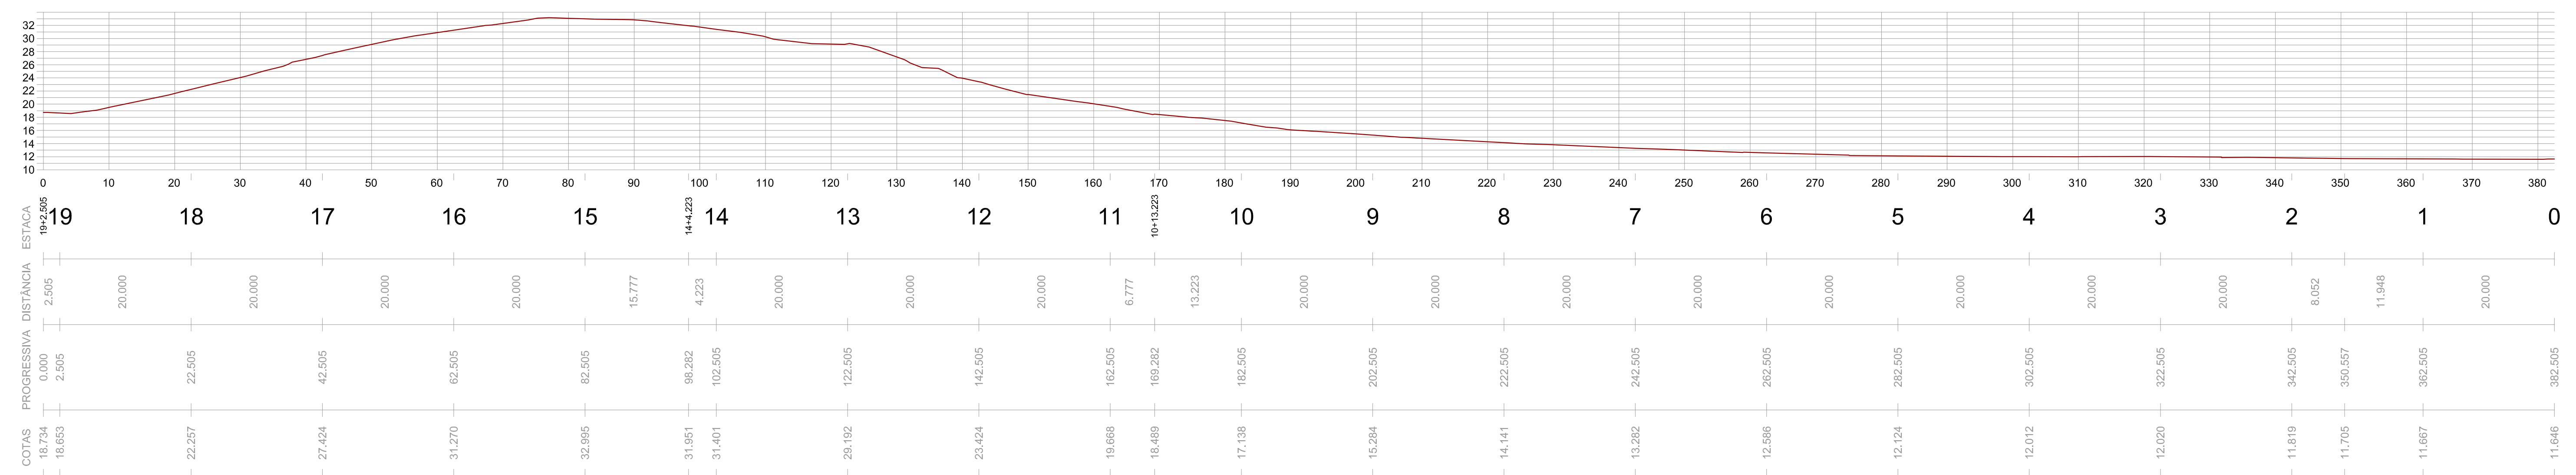


PROJETO PAVIMENTAÇÃO
ESC.: 1/500

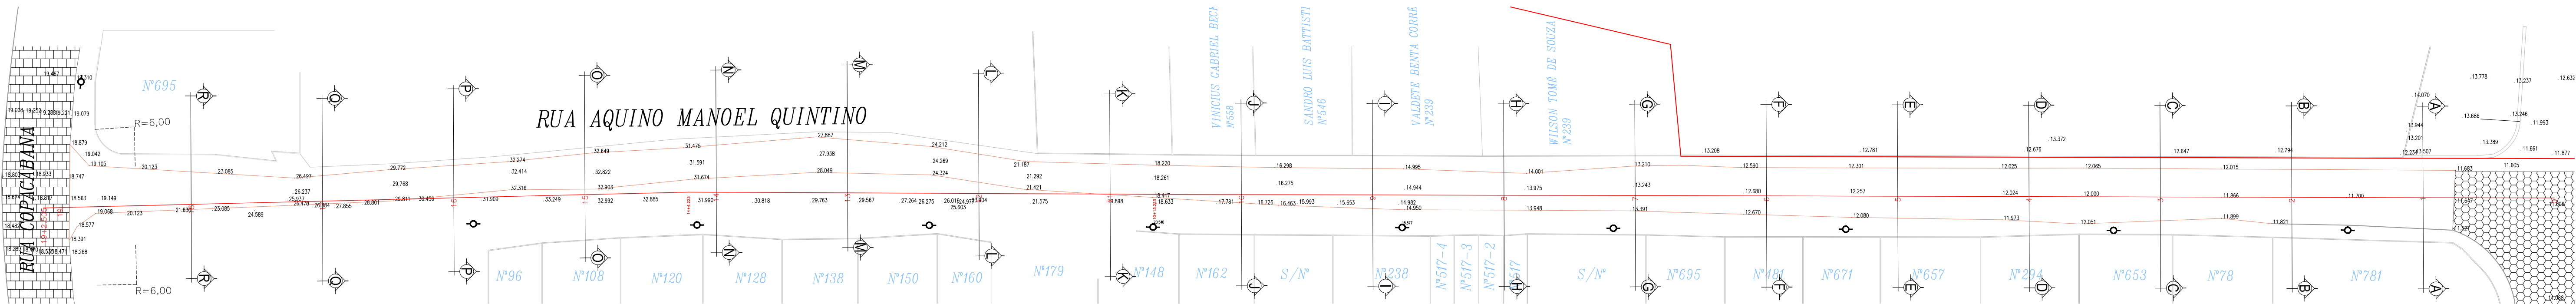

PROJETO GEOMÉTRICO
ESC.: 1/500

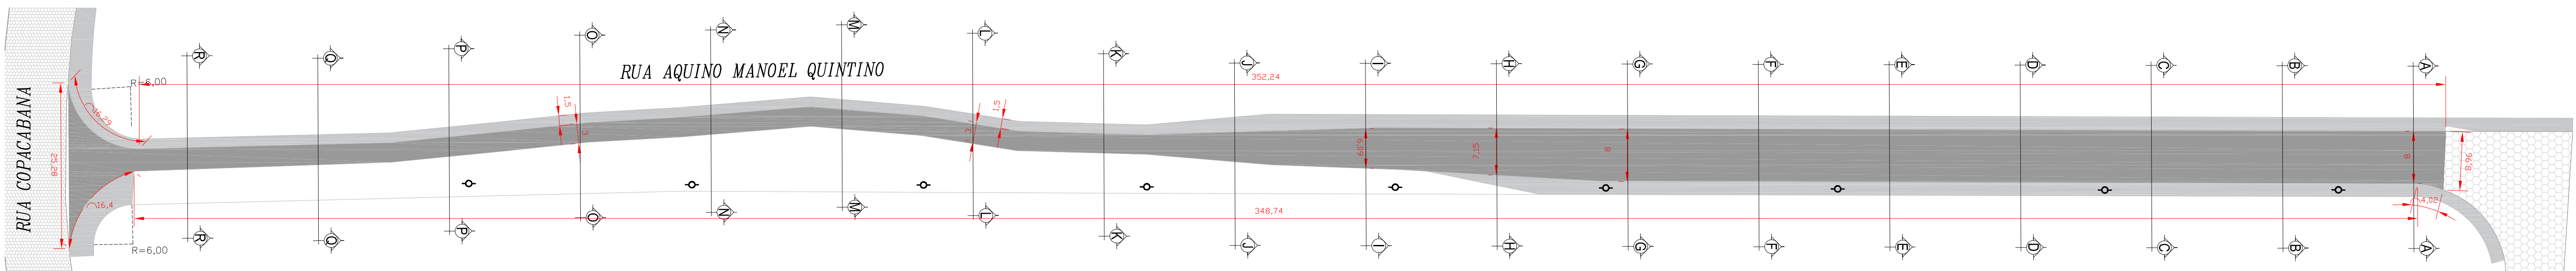

QUANTITATIVO

1 - CBUQ	100,65M³
2 - BASE - BRITA GRADUADA	301,95M³
3 - SUB BASE - RACHÃO	523,38
4 - IMPRIMAÇÃO	2.013,00M²
5 - PINTURA DE LIGAÇÃO	2.013,00M²
6 - MEIO FIO C/ SARJETA	730,00M
7 - BOCA DE LOBO	14 UN
8 - SOLO A SER REMOVIDO	925,98M³


OBSERVAÇÕES:

O solo a ser removido será devidamente encaminhado para um local licenciado.
Nos cálculos de volumes, não foi considerado fator de empolamento.

ÁREAS TOTAIS A EXECUTAR

ASFALTO A EXECUTAR	2.013,00M²
CALÇADA	1.135,60M²
PAV. LAJOTA - EXISTENTE	
PAV. PARALELEPÍPEDO EXIST.	

LOCALIZAÇÃO

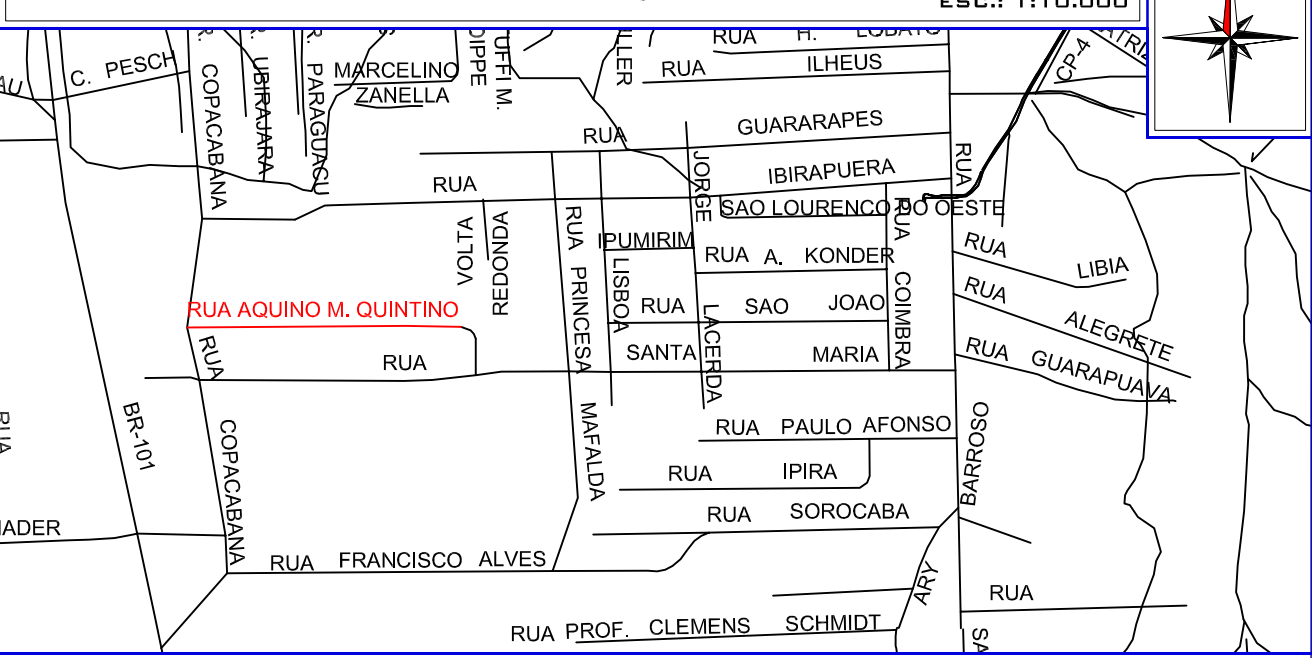

CARIMBOS

PROPRIETÁRIO: ENGENHEIRO CIVIL:

PROJETO: PROJETO PAVIMENTAÇÃO

DISCRIMINAÇÃO: PROJETO, LOCALIZAÇÃO, PERFIL E DETALHES

EMPREENDEDOR: RESIDENCIAL JARDIM DI AREZZO

PROPRIETÁRIO: MRV MRL BAIA DA BABITONGA INCORPORACOES LTDA

ESTRUTURA
Engenharia e Construção LTDA.
Rua Itapocica 320 - 8.º Andar - Jd. América - São Paulo - SP
CNPJ: 05.885.000/0001-02
www.estruturaindustria.com.br
Fone: (11) 99163-7621 - 99163-7621

CPF / CNPJ: 30.411.462/0001-62
ENDEREÇO: RUA AQUINO MANOEL QUINTINO
Nº: S/N CEP: 89.212-180
BAIRRO: FLORESTA
CIDADE/UF: JOINVILLE / SC
INSCRIÇÃO IMOBILIAR: 13.10.32.28.0301-0000

REVISÃO: 03
DATA DA REVISÃO: 16/12/2021


DATA: 25/02/2021
ESCALA: INDICADA

FOLHA: 1/2

SEÇÕES
SEM ESCALA


SEÇÃO A

- 1 - REVESTIMENTO - CBUQ - 5CM
2 - BASE - BRITA GRADUADA - 15CM
3 - SUB-BASE - RACHÃO - 26CM
4 - SUB-LEITO - SOLO COMPACTADO CBR ≥ 4%

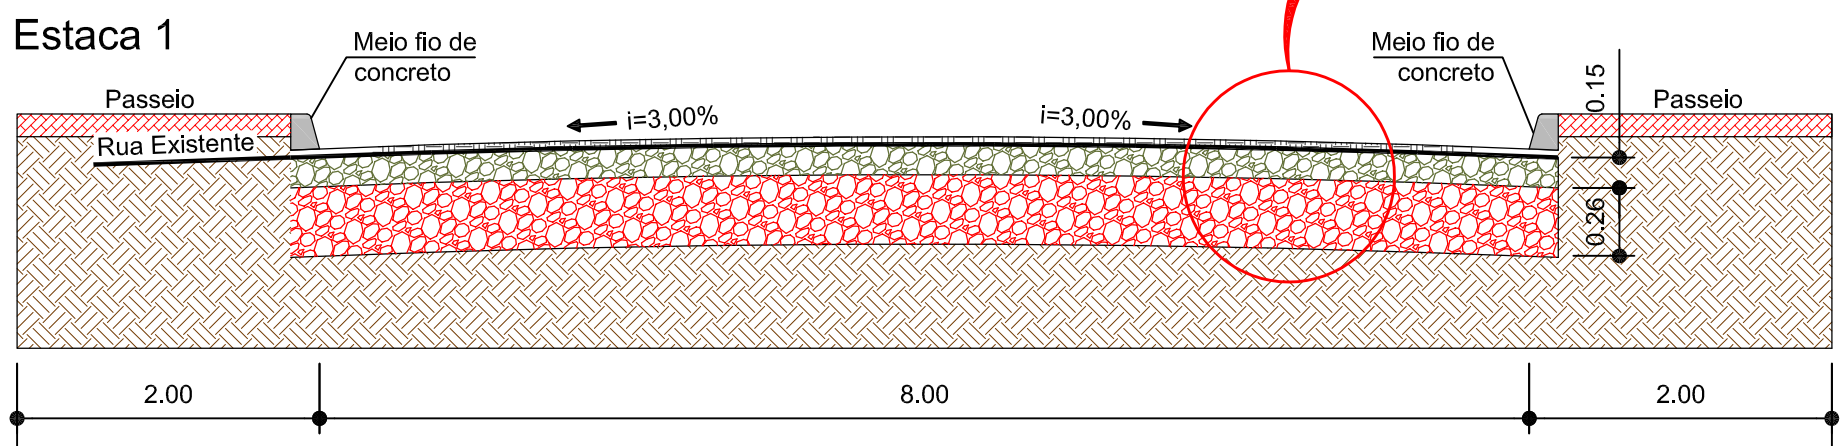


SEÇÃO B

- 1 - REVESTIMENTO - CBUQ - 5CM
2 - BASE - BRITA GRADUADA - 15CM
3 - SUB-BASE - RACHÃO - 26CM
4 - SUB-LEITO - SOLO COMPACTADO CBR ≥ 4%

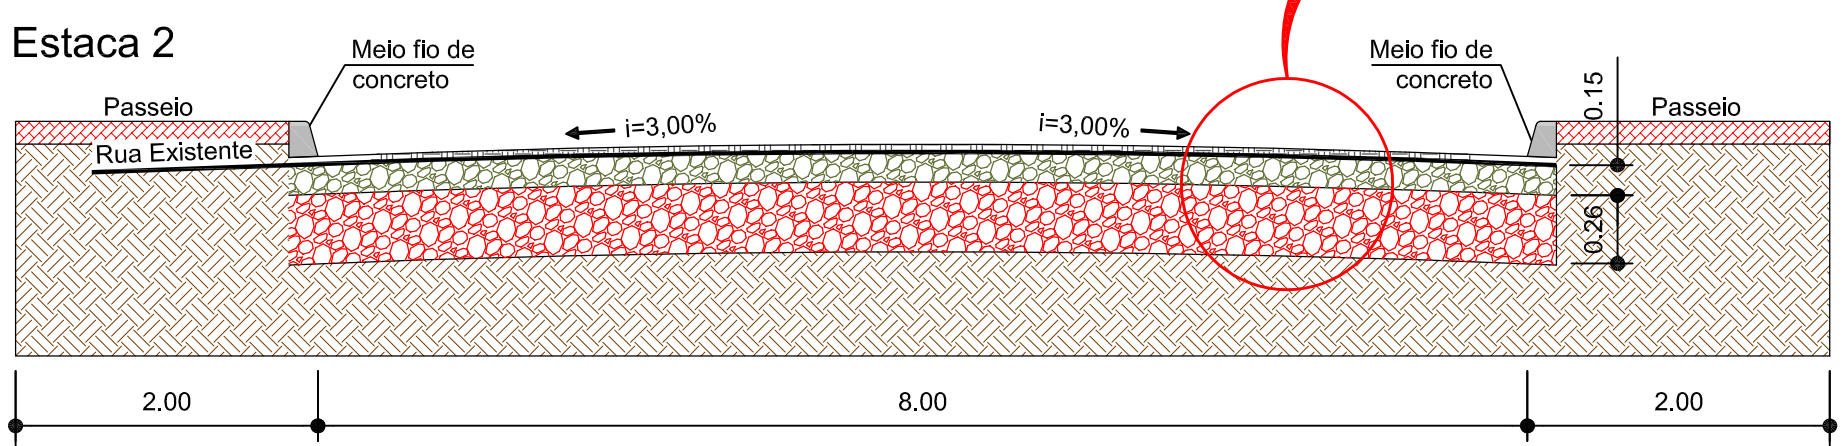


SEÇÃO C

- 1 - REVESTIMENTO - CBUQ - 5CM
2 - BASE - BRITA GRADUADA - 15CM
3 - SUB-BASE - RACHÃO - 26CM
4 - SUB-LEITO - SOLO COMPACTADO CBR ≥ 4%

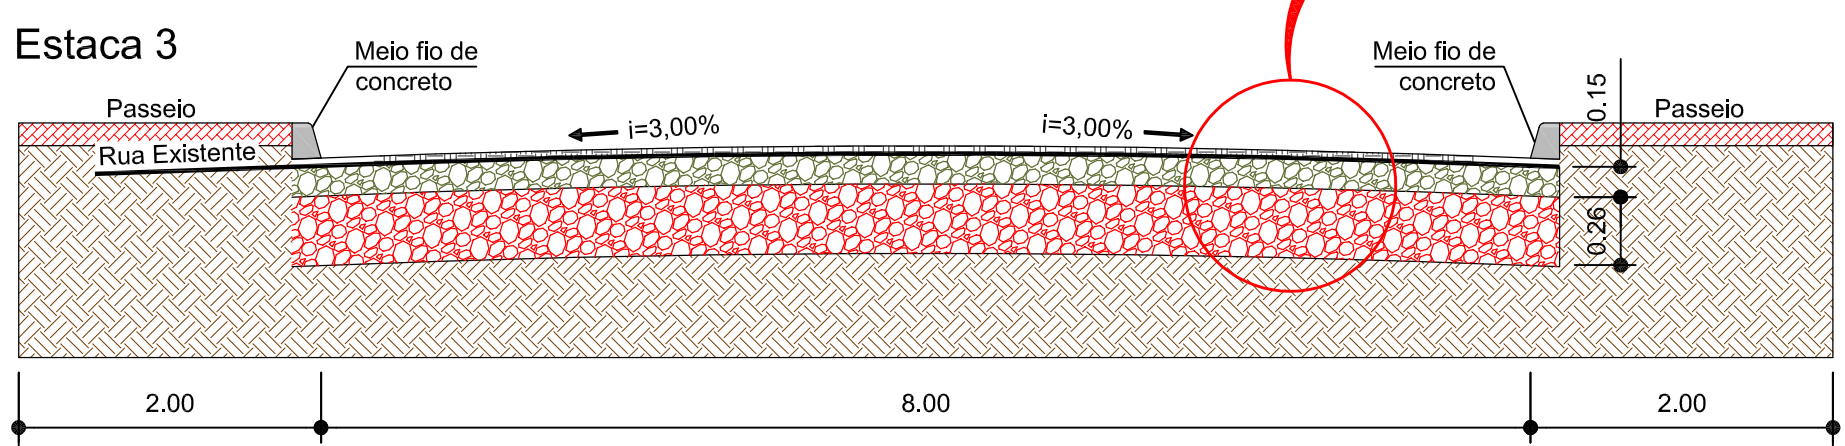


SEÇÃO D

- 1 - REVESTIMENTO - CBUQ - 5CM
2 - BASE - BRITA GRADUADA - 15CM
3 - SUB-BASE - RACHÃO - 26CM
4 - SUB-LEITO - SOLO COMPACTADO CBR ≥ 4%

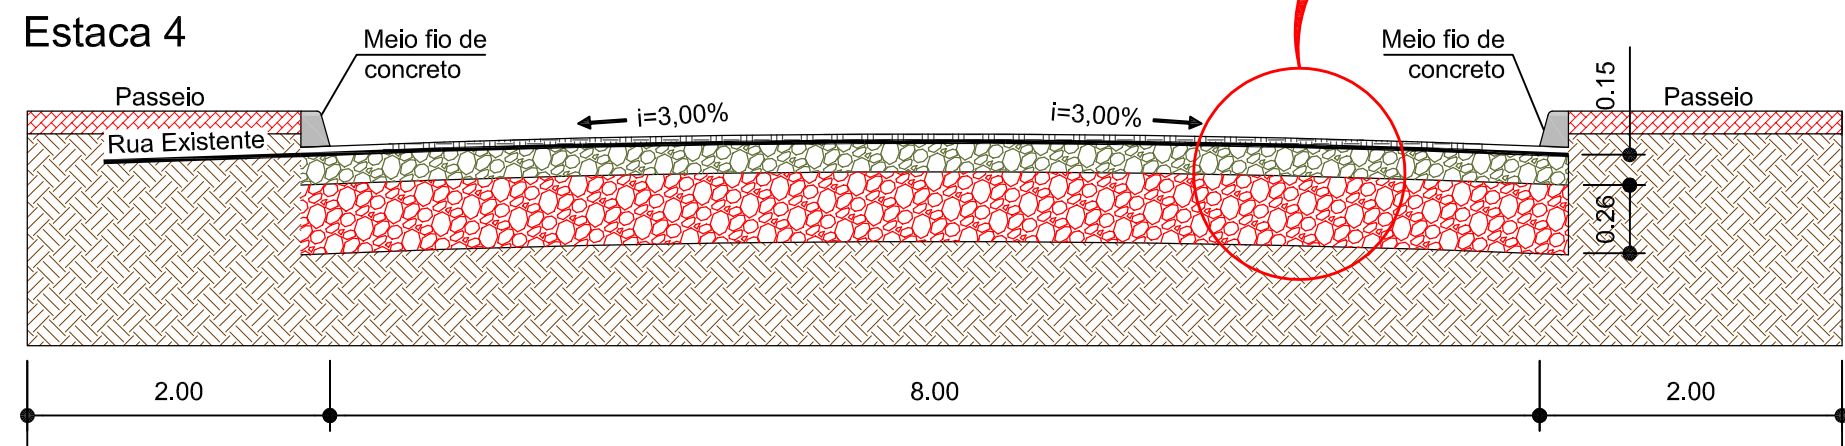


SEÇÃO E

- 1 - REVESTIMENTO - CBUQ - 5CM
2 - BASE - BRITA GRADUADA - 15CM
3 - SUB-BASE - RACHÃO - 26CM
4 - SUB-LEITO - SOLO COMPACTADO CBR ≥ 4%

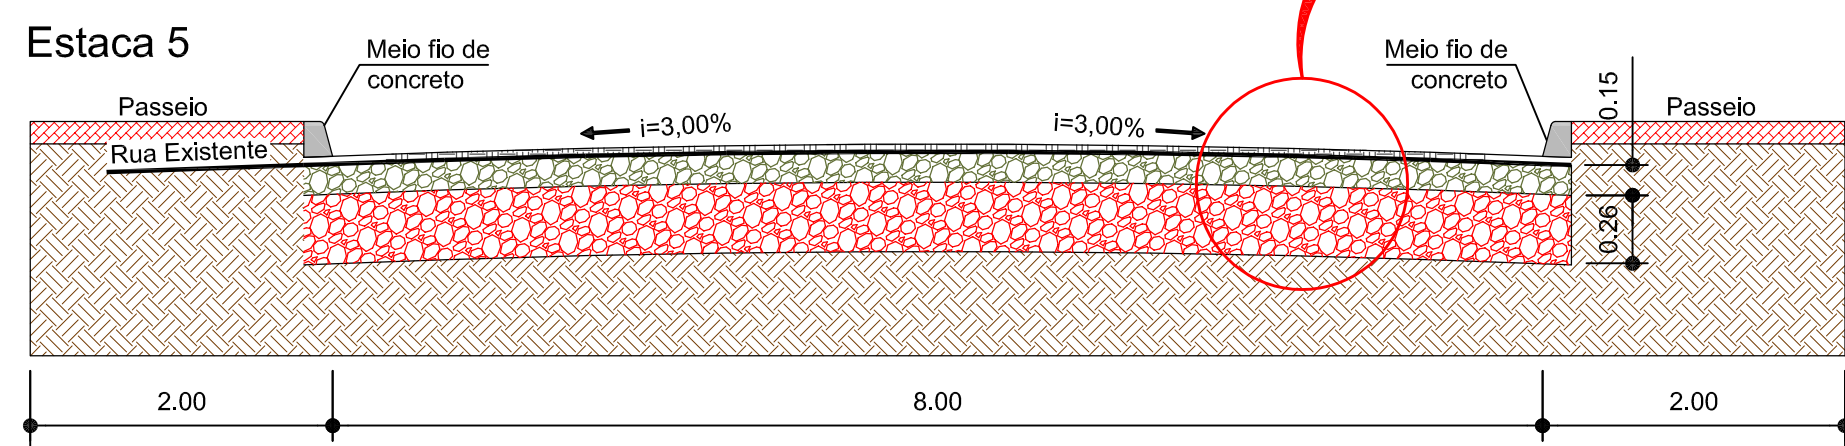


SEÇÃO F

- 1 - REVESTIMENTO - CBUQ - 5CM
2 - BASE - BRITA GRADUADA - 15CM
3 - SUB-BASE - RACHÃO - 26CM
4 - SUB-LEITO - SOLO COMPACTADO CBR ≥ 4%

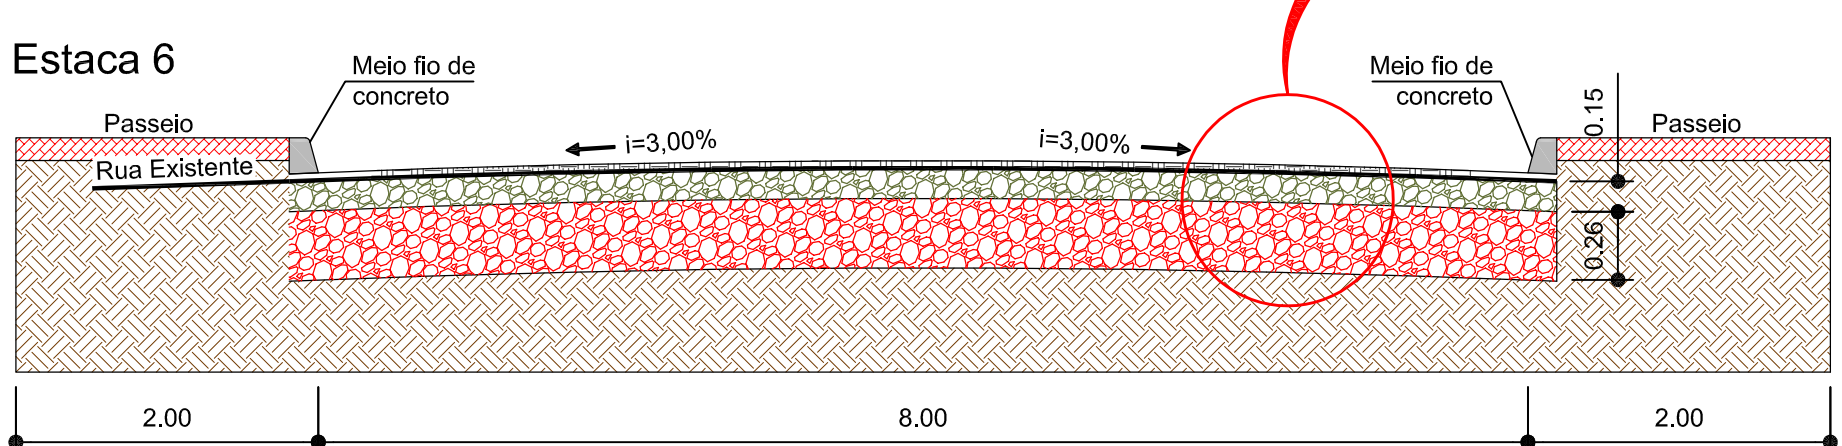


SEÇÃO G

- 1 - REVESTIMENTO - CBUQ - 5CM
2 - BASE - BRITA GRADUADA - 15CM
3 - SUB-BASE - RACHÃO - 26CM
4 - SUB-LEITO - SOLO COMPACTADO CBR ≥ 4%

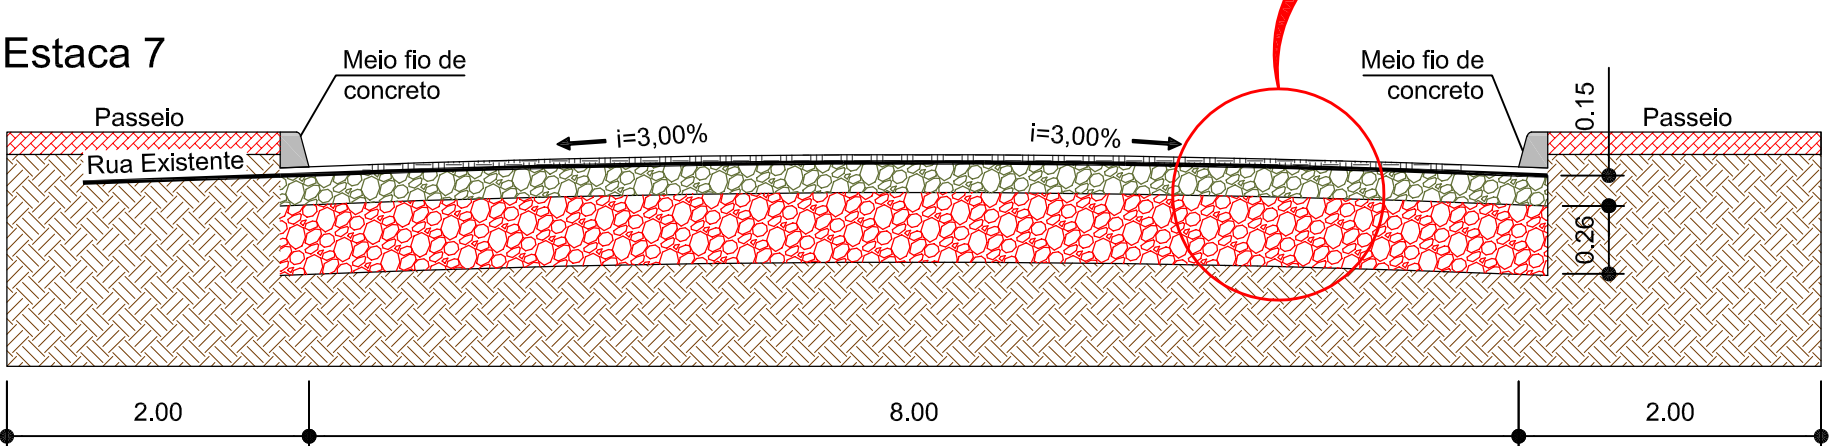


SEÇÃO H

- 1 - REVESTIMENTO - CBUQ - 5CM
2 - BASE - BRITA GRADUADA - 15CM
3 - SUB-BASE - RACHÃO - 26CM
4 - SUB-LEITO - SOLO COMPACTADO CBR ≥ 4%

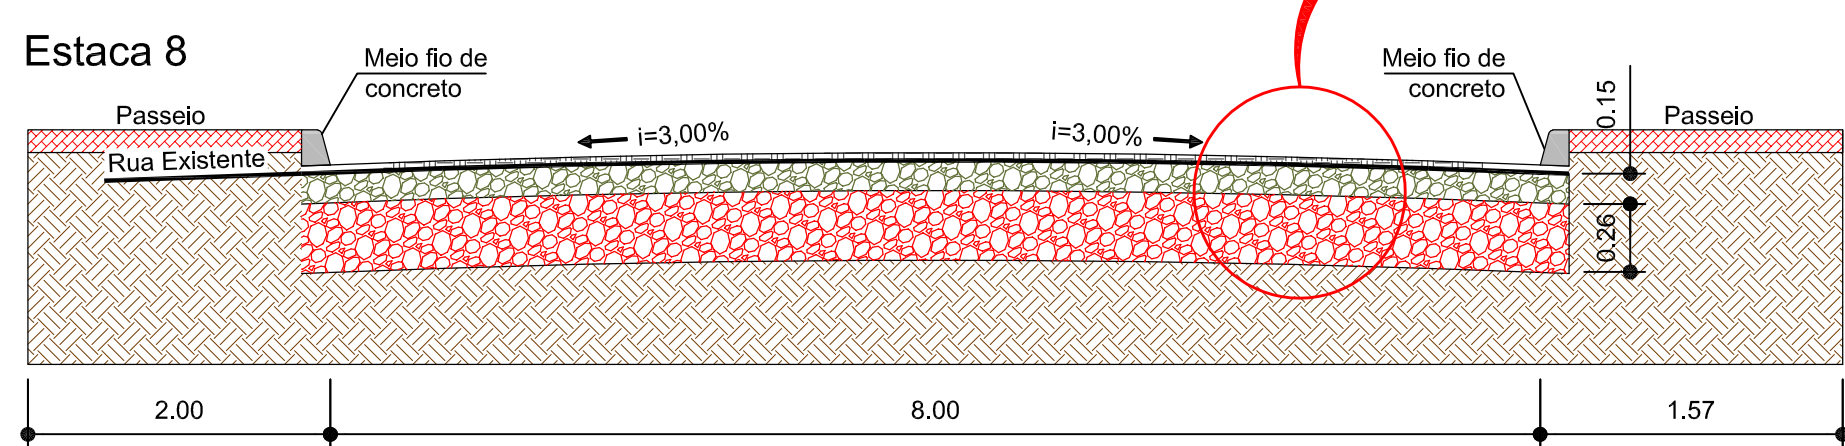


SEÇÃO I

- 1 - REVESTIMENTO - CBUQ - 5CM
2 - BASE - BRITA GRADUADA - 15CM
3 - SUB-BASE - RACHÃO - 26CM
4 - SUB-LEITO - SOLO COMPACTADO CBR ≥ 4%

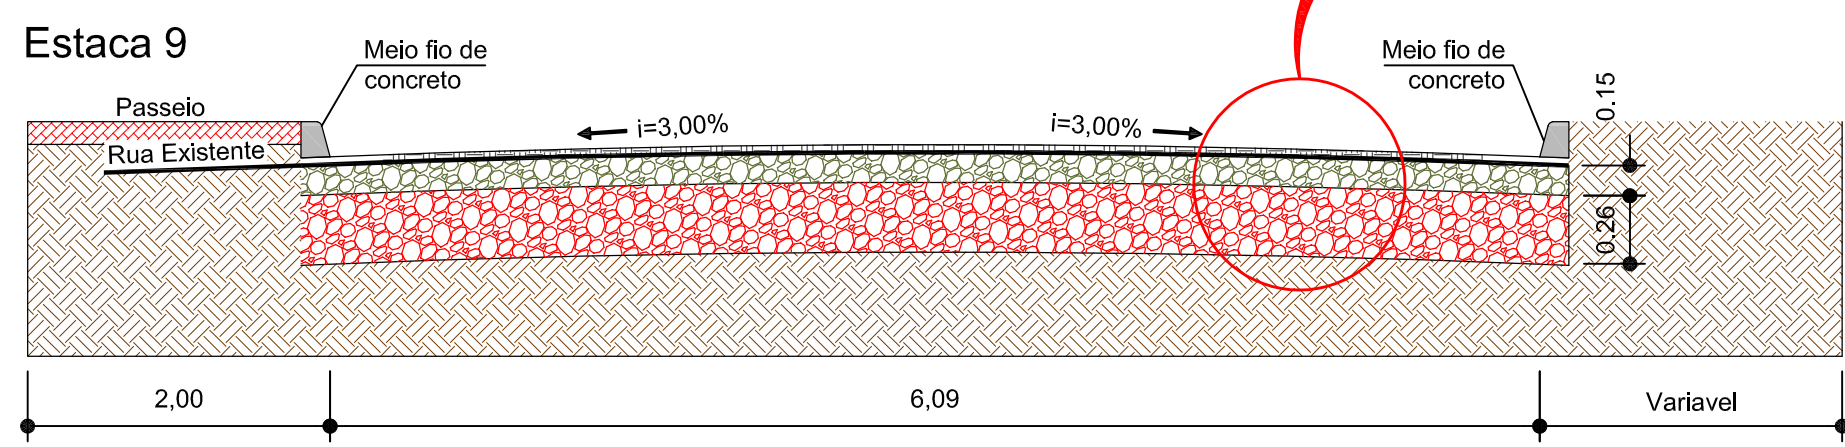


SEÇÃO J

- 1 - REVESTIMENTO - CBUQ - 5CM
2 - BASE - BRITA GRADUADA - 15CM
3 - SUB-BASE - RACHÃO - 26CM
4 - SUB-LEITO - SOLO COMPACTADO CBR ≥ 4%

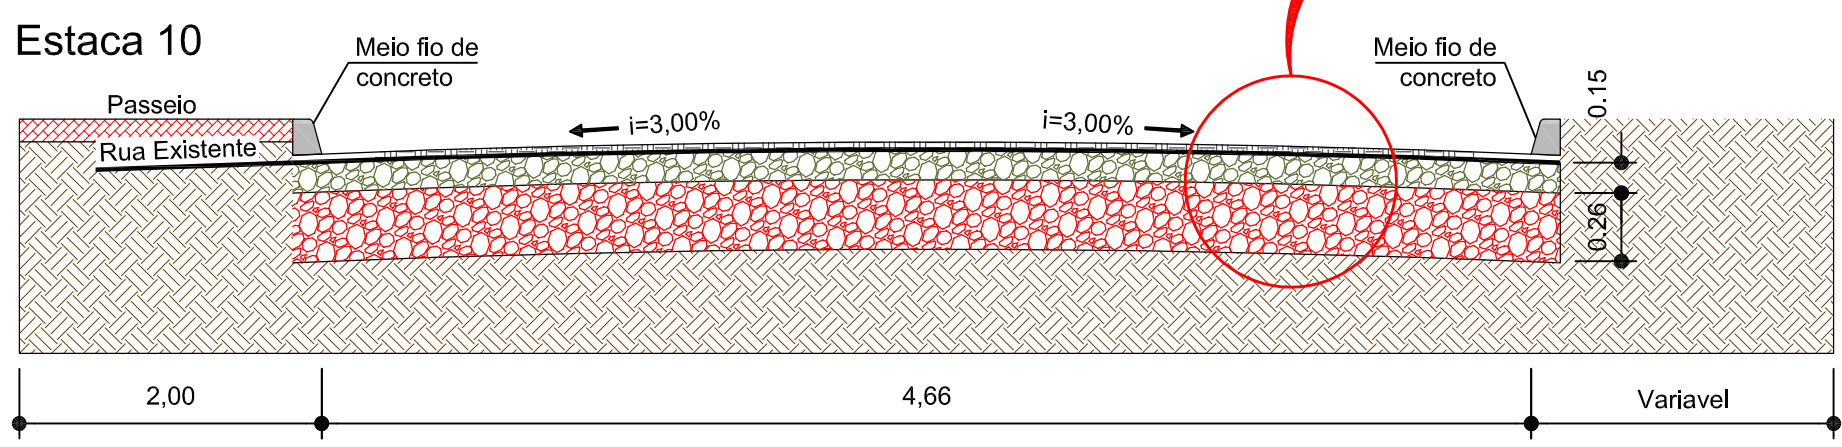


SEÇÃO K

- 1 - REVESTIMENTO - CBUQ - 5CM
2 - BASE - BRITA GRADUADA - 15CM
3 - SUB-BASE - RACHÃO - 26CM
4 - SUB-LEITO - SOLO COMPACTADO CBR ≥ 4%

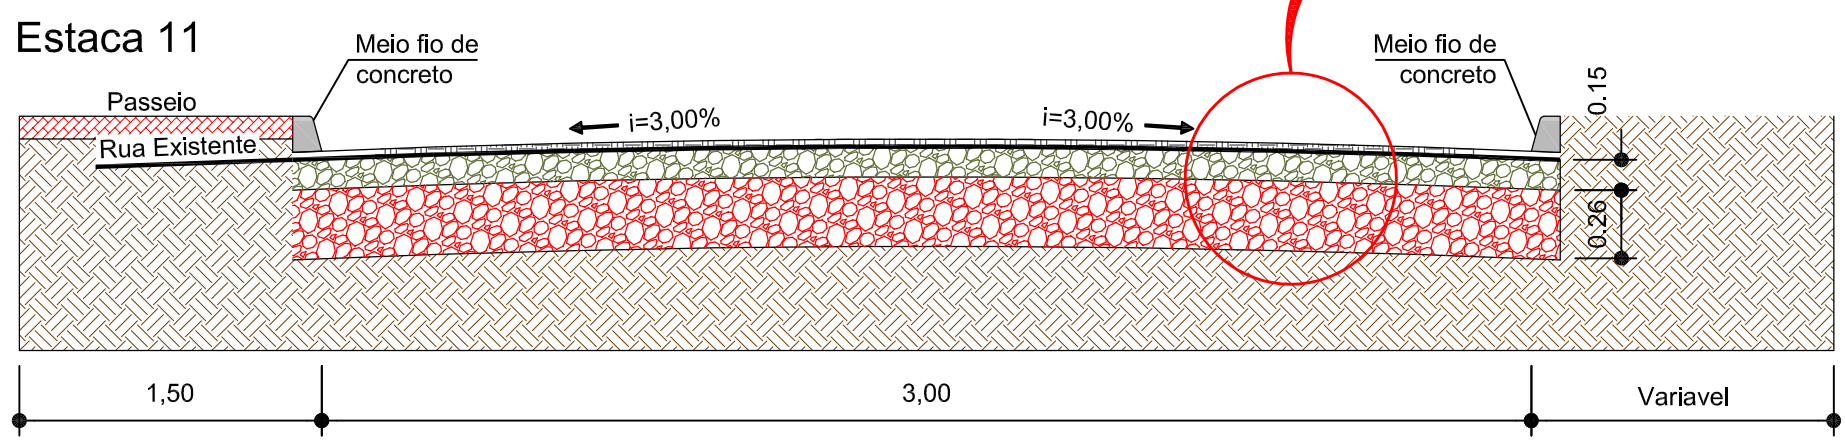


SEÇÃO L

- 1 - REVESTIMENTO - CBUQ - 5CM
2 - BASE - BRITA GRADUADA - 15CM
3 - SUB-BASE - RACHÃO - 26CM
4 - SUB-LEITO - SOLO COMPACTADO CBR ≥ 4%

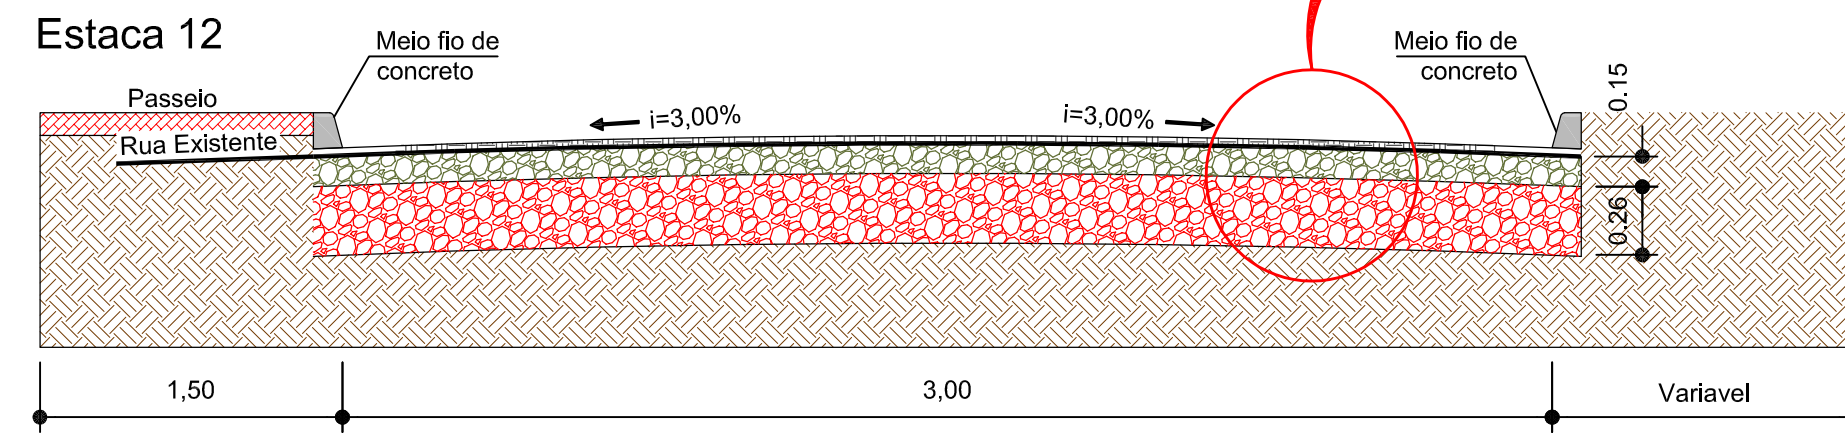


SEÇÃO M

- 1 - REVESTIMENTO - CBUQ - 5CM
2 - BASE - BRITA GRADUADA - 15CM
3 - SUB-BASE - RACHÃO - 26CM
4 - SUB-LEITO - SOLO COMPACTADO CBR ≥ 4%

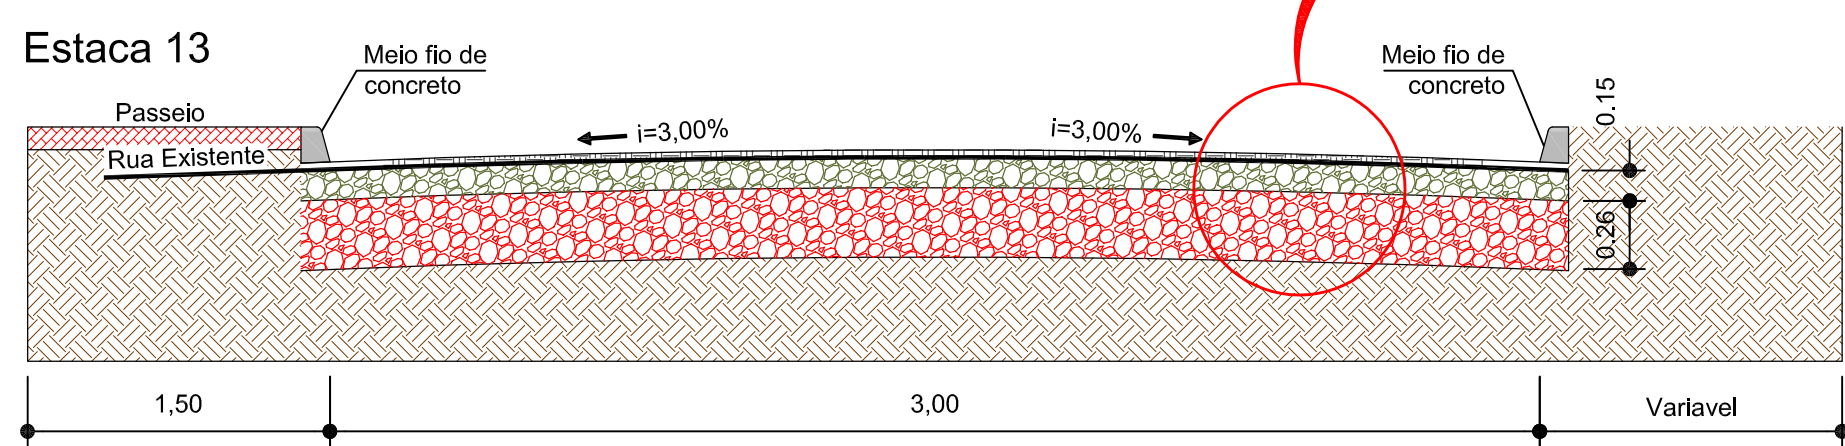


SEÇÃO N

- 1 - REVESTIMENTO - CBUQ - 5CM
2 - BASE - BRITA GRADUADA - 15CM
3 - SUB-BASE - RACHÃO - 26CM
4 - SUB-LEITO - SOLO COMPACTADO CBR ≥ 4%

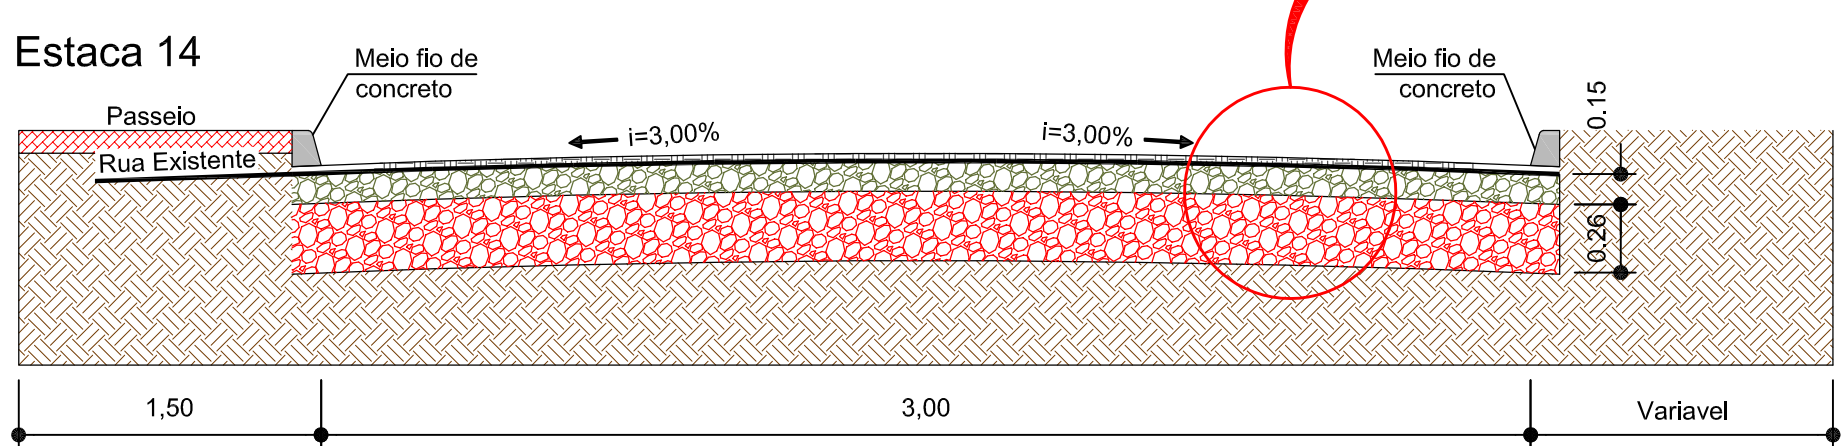


SEÇÃO O

- 1 - REVESTIMENTO - CBUQ - 5CM
2 - BASE - BRITA GRADUADA - 15CM
3 - SUB-BASE - RACHÃO - 26CM
4 - SUB-LEITO - SOLO COMPACTADO CBR ≥ 4%

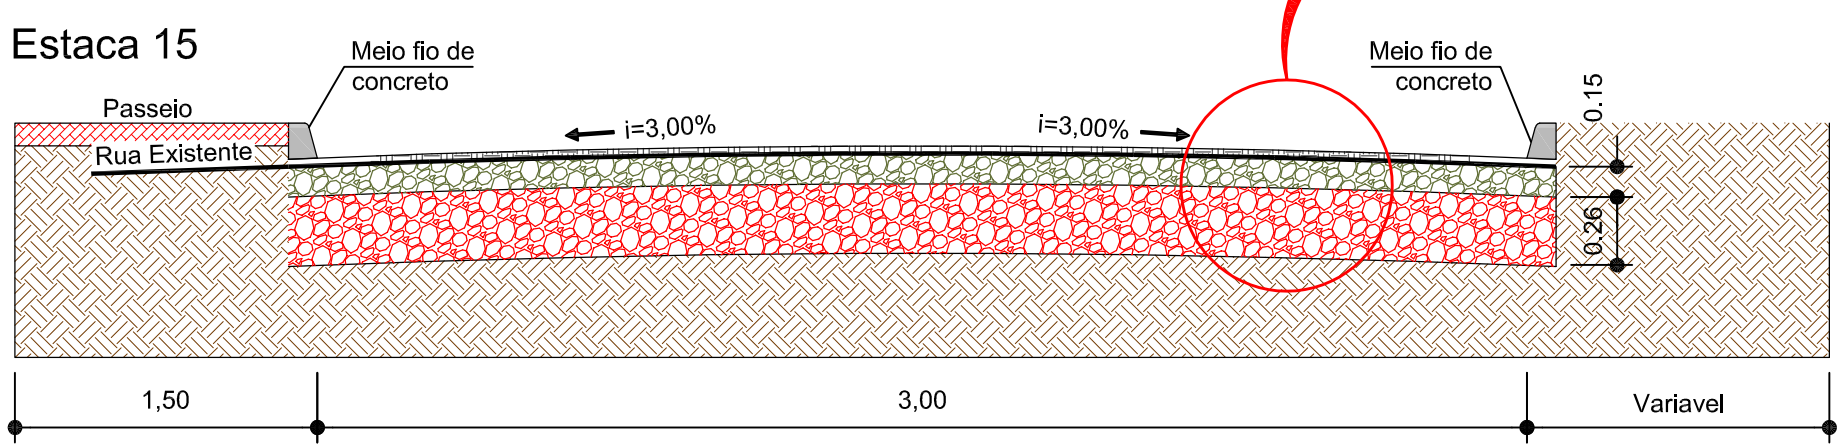


SEÇÃO P

- 1 - REVESTIMENTO - CBUQ - 5CM
2 - BASE - BRITA GRADUADA - 15CM
3 - SUB-BASE - RACHÃO - 26CM
4 - SUB-LEITO - SOLO COMPACTADO CBR ≥ 4%

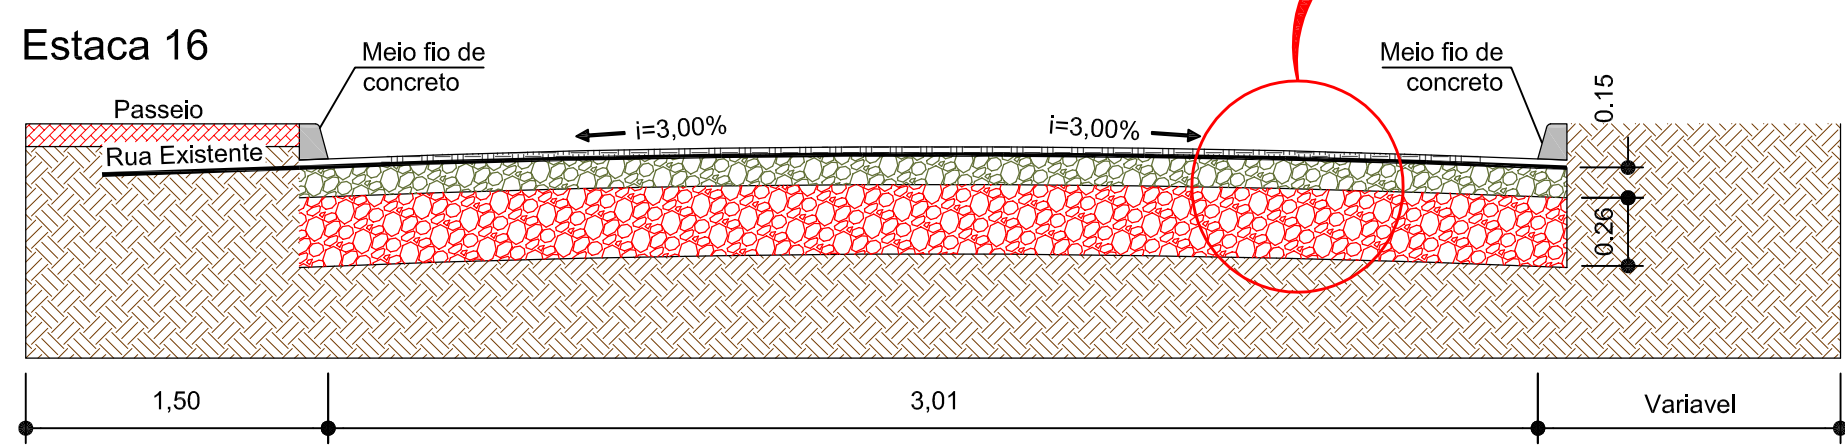


SEÇÃO Q

- 1 - REVESTIMENTO - CBUQ - 5CM
2 - BASE - BRITA GRADUADA - 15CM
3 - SUB-BASE - RACHÃO - 26CM
4 - SUB-LEITO - SOLO COMPACTADO CBR ≥ 4%

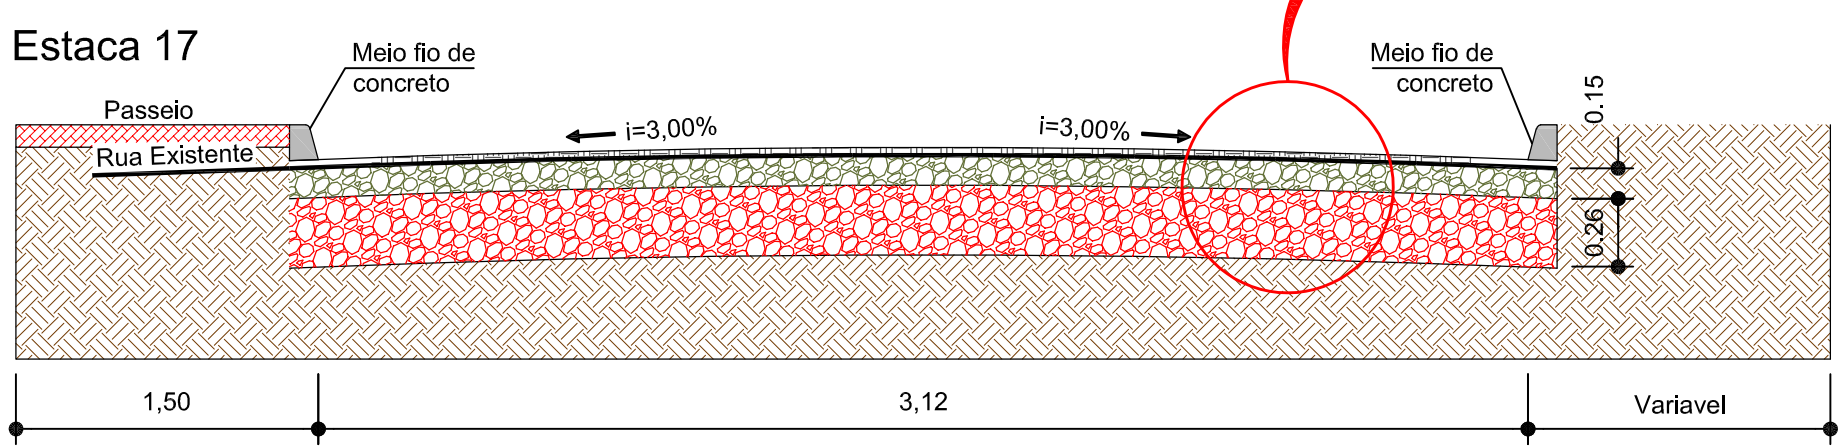

SEÇÃO R

- 1 - REVESTIMENTO - CBUQ - 5CM
2 - BASE - BRITA GRADUADA - 15CM
3 - SUB-BASE - RACHÃO - 26CM
4 - SUB-LEITO - SOLO COMPACTADO CBR ≥ 4%

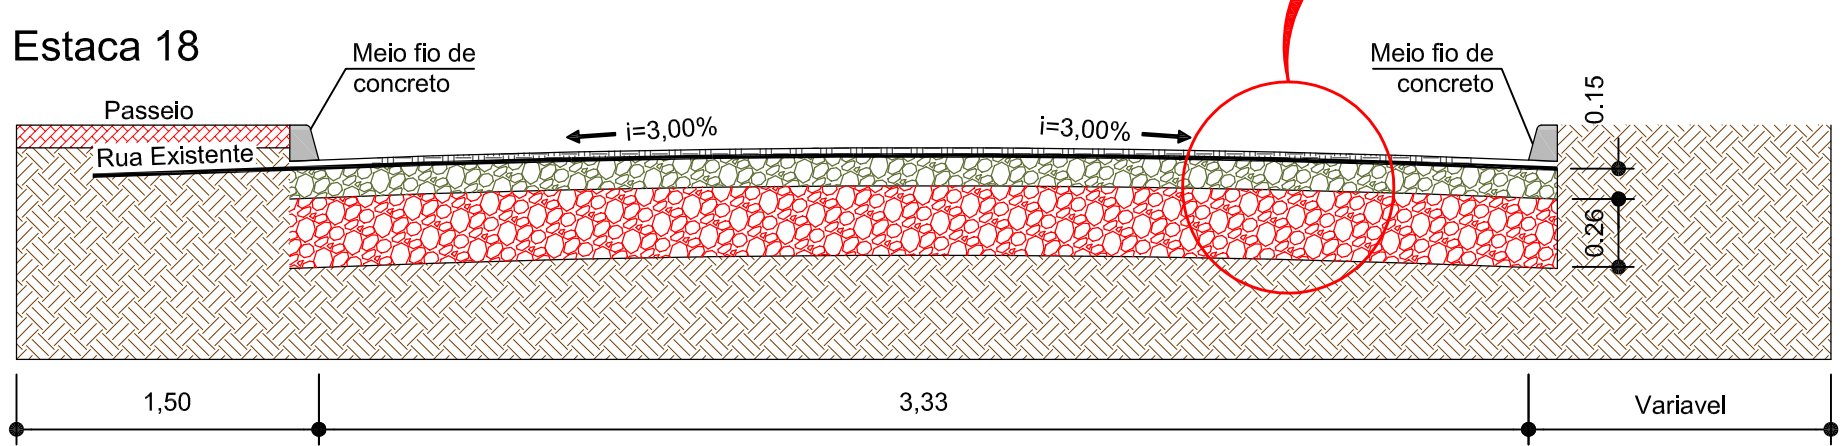

CARIMBOS

PROPRIETÁRIO: ENGENHEIRO CIVIL

PROJETO: PROJETO PAVIMENTAÇÃO

DISCRIMINAÇÃO: PROJETO, LOCALIZAÇÃO, PERFIL E DETALHES

EMPREENHIMENTO: RESIDENCIAL JARDIM DI AREZZO

PROPRIETÁRIO: MRV MRL BAIA DA BABITONBA INCORPORACOES LTDA



CNPJ: 30.411.462/0001-62

ENDEREÇO: RUA AQUINO MANDEL QUINTINO

Nº: S/N CEP: 89.212-180

BARRIO: FLORESTA

CIDADE: JOINVILLE / SC

INSCRIÇÃO IMOBILIÁRIA: 13.10.32.28.0301-0000

REVISÃO: 03

DATA DA REVISÃO: 16/12/2021

DATA: 25/02/2021

ESCALA: INDICADA

FOLHA: 2

2