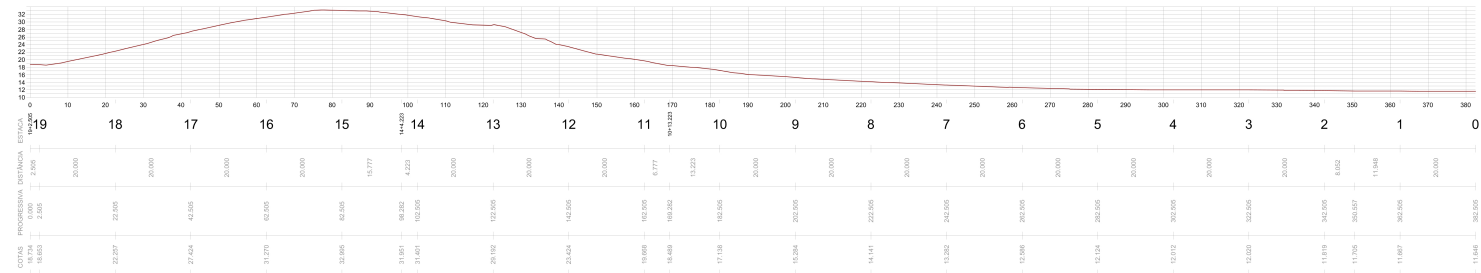


[illegible]

OBSERVAÇÕES:

O solo a ser removido será devidamente encaminhado para um local licenciado.

Nos cálculos de volumes, não foi considerado fator de empolamento.

ÁREAS TOTAIS A EXECUTAR		
	ASFALTO A EXECUTAR	2.245,12m²
	CALÇADA	0,00m²
	PAV. LAJOTA - EXISTENTE	0,00m²
	PAV. PARALELEPÍPEDO EXIST.	0,00m²

[illegible]

CARIMBOS



CARIMBOS	
PROPRIETÁRIO: ENGENHEIRO CIVIL	
PROJETO: PROJETO PAVIMENTAÇÃO	
DISCIPLINA: PROJETO, LOCALIZAÇÃO, PERFIL E DETALHES	
RESIDENCIAL JARDIM DI AREZZO	
PROPRIETÁRIO: MEYER FILIEL BAIA DA BABITONIA INCORPORADORAS LTDA	REVISÃO: 02
DATA DA REVISÃO: 25/04/2021	
ENDEREÇO: RUA AQUINO MANDEL QUINTINO	DATA: 25/02/2021
Nº: S/N	CEP: 81212-180
CIDADE: FLORESTA	ESTADO: INDICADA
PAÍS: JOINVILLE / SC	
INSCRIÇÃO PROFISSIONAL: 13.032.58.0301-0000	
2/2	